


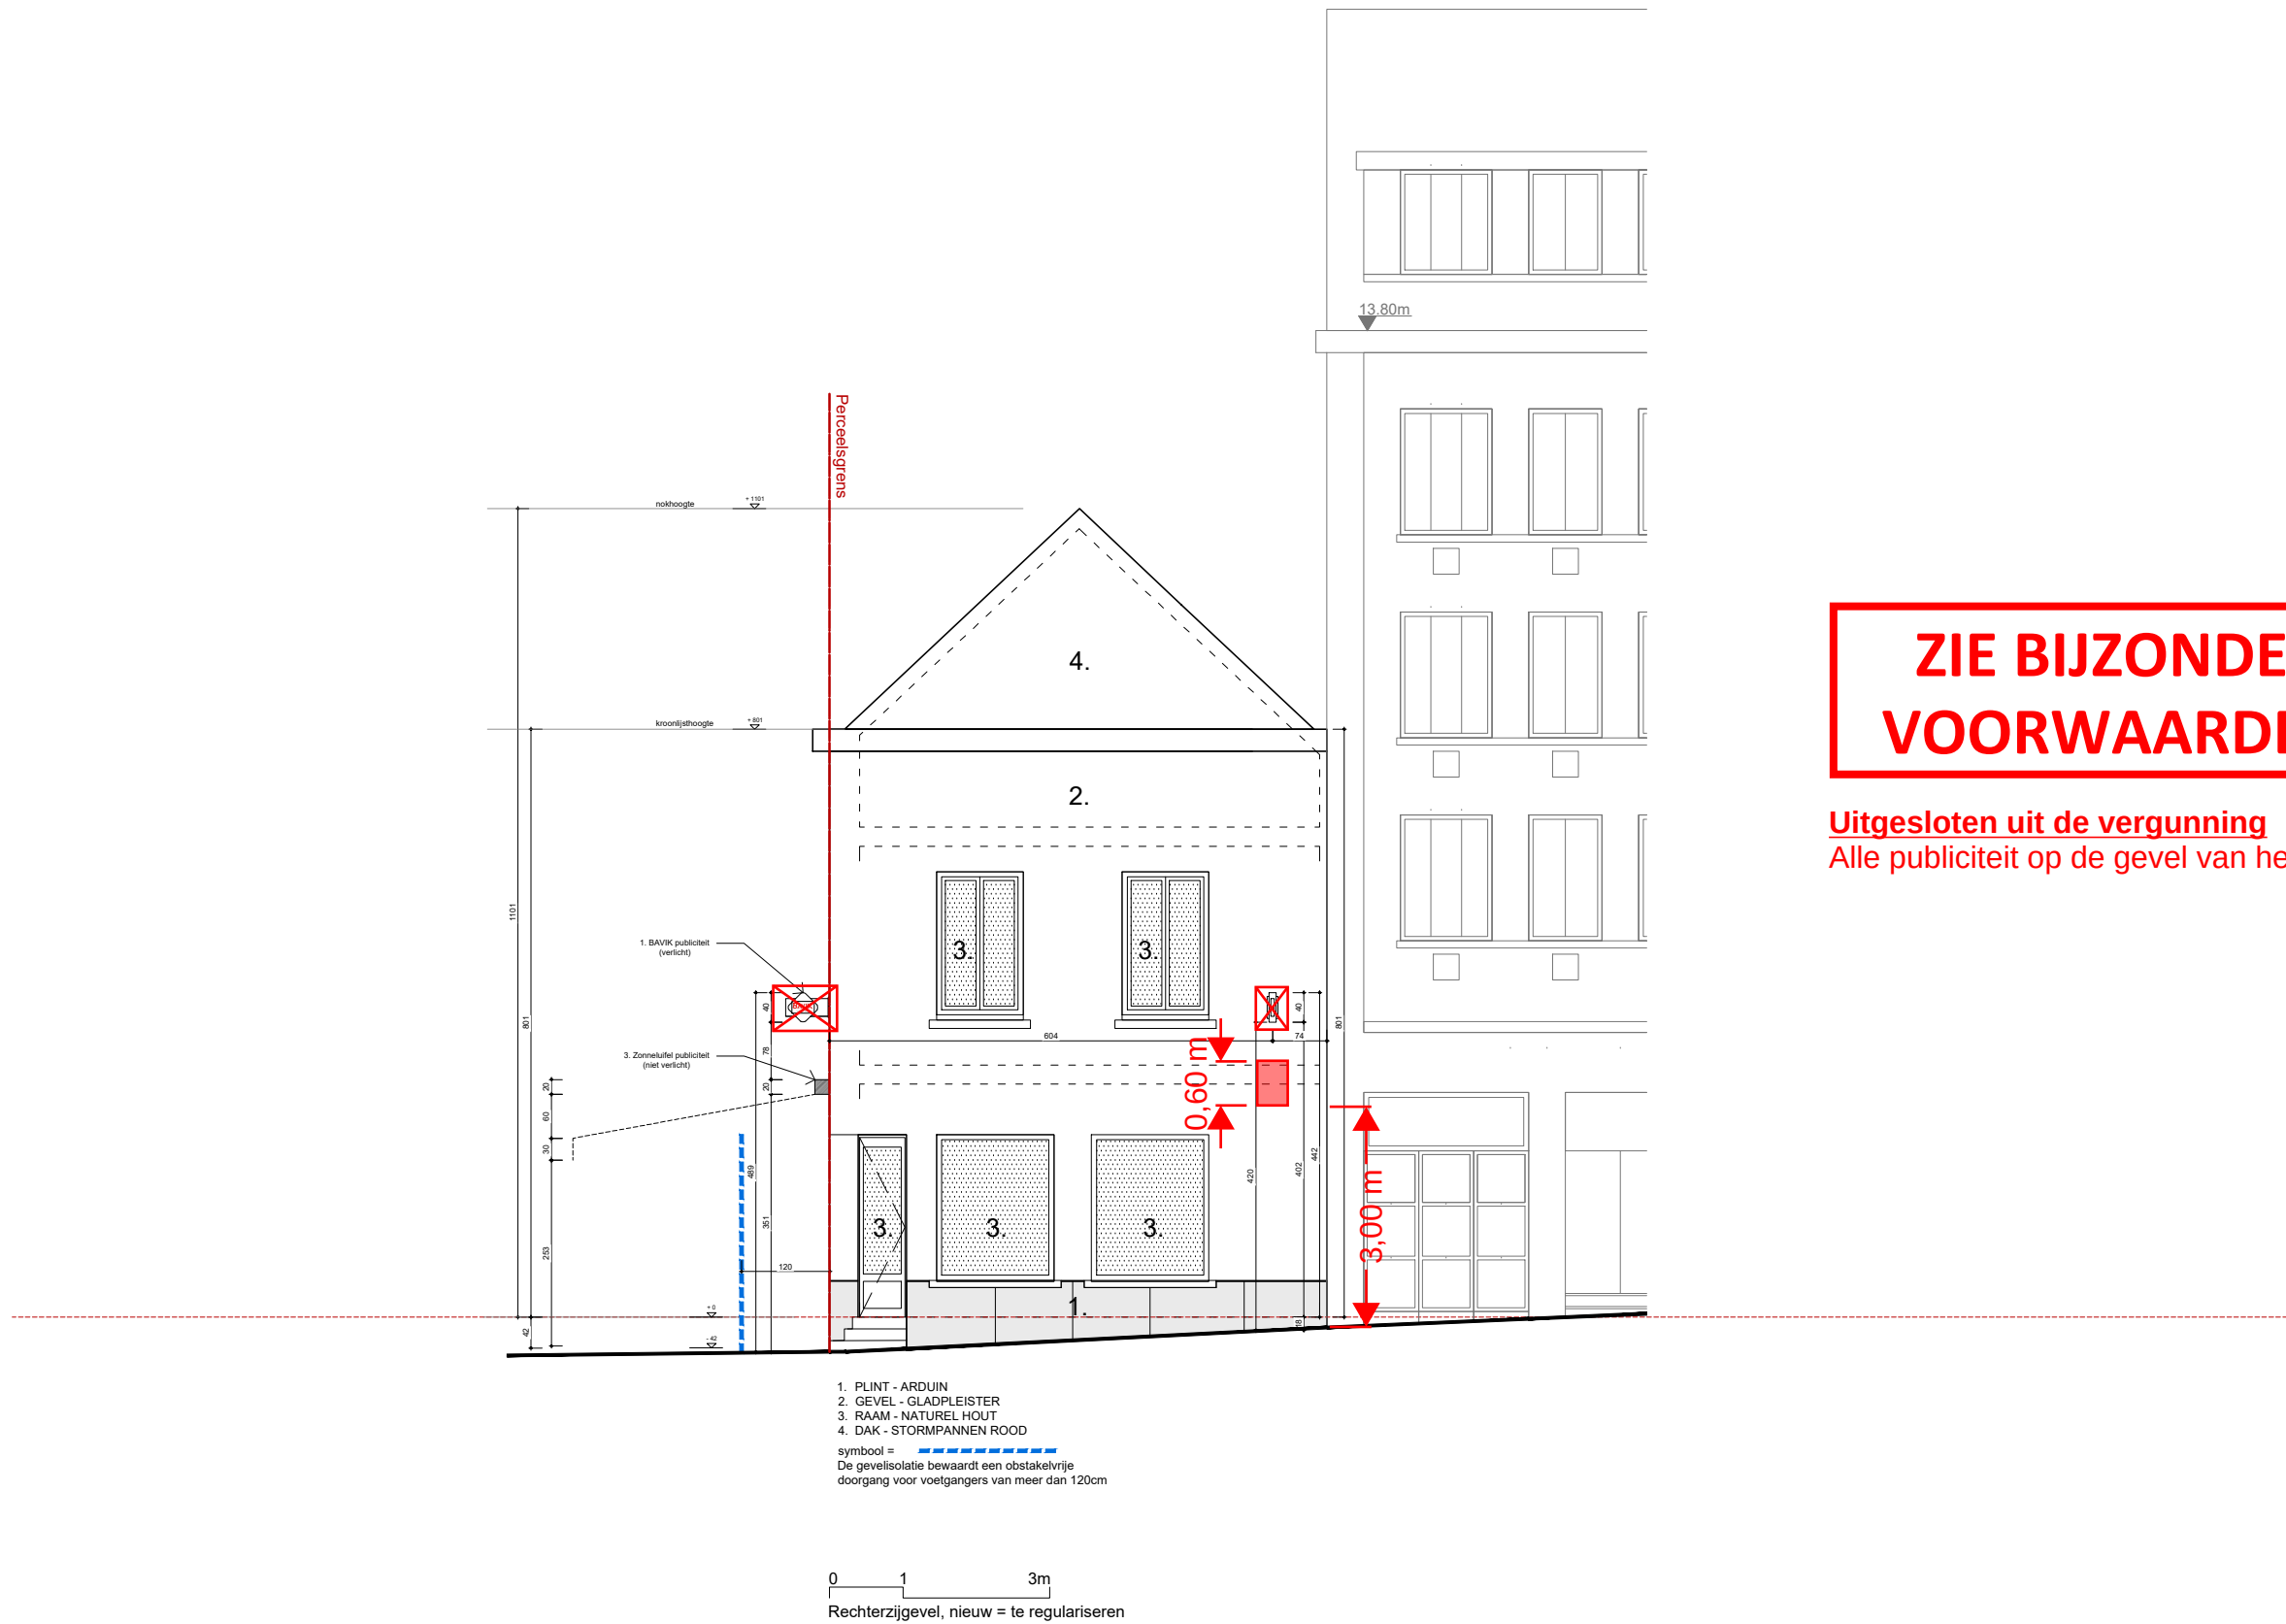

**ZIE BIJZONDERE
VOORWAARDE(N)**

Uitgesloten uit de vergunning
Alle publiciteit op de gevel van het Kramersplein.

Rechterzijgevel nieuw toestand = te regulariseren

Studio Nobel Architecten BV Kaaistraat 56 - 8800 Roeselare BTW (BE) 0784.948.051	dossier	26-SN16	bouwheer	BROUWERIJ DE BRABANDERE	afmetingen in centimeter 1/100
	datum	12-06-2026	bouwplaats	Kramersplein 15 9000 Gent	
	betreft	REGULARISATIE			