


GEVEL (oost) - NIEUW

- A - nieuwe inkomdeur
 - nieuwe blauwsteen dorpel
 - houten schrijnwerk (naturel)
- B - nieuwe ramen
 - hoog akoestisch glas
 - houten schrijnwerk (naturel)
- C - dakvensters worden behouden
- D - dakpannen (rood) worden behouden
- E - gevelisolatie met gladpleister
 - (pleister op advies van Monumetenzorg)
- F - bakstenen scheimuur
- G - bestaande deur
- H - zink (naturel)

symbol =
De gevelisolatie bewaardt een
obstakelvrije doorgang voor voetgangers
van meer dan 120cm

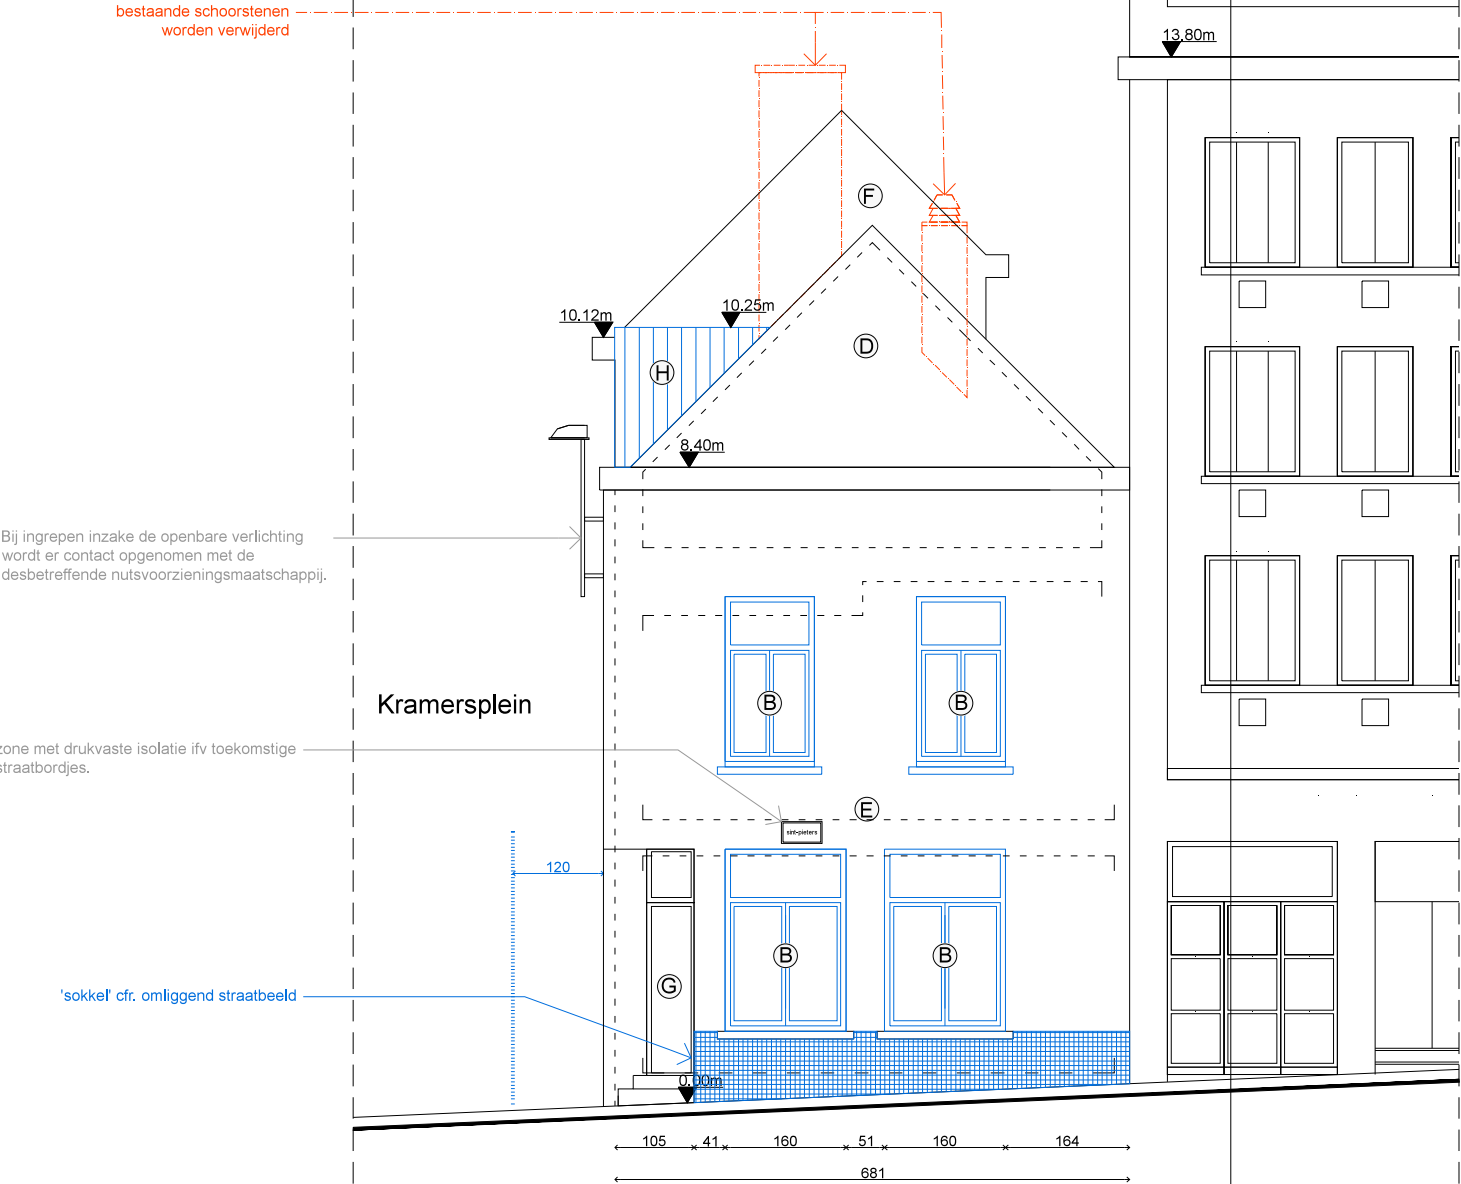

**ZIE BIJZONDERE
VOORWAARDE(N)**