


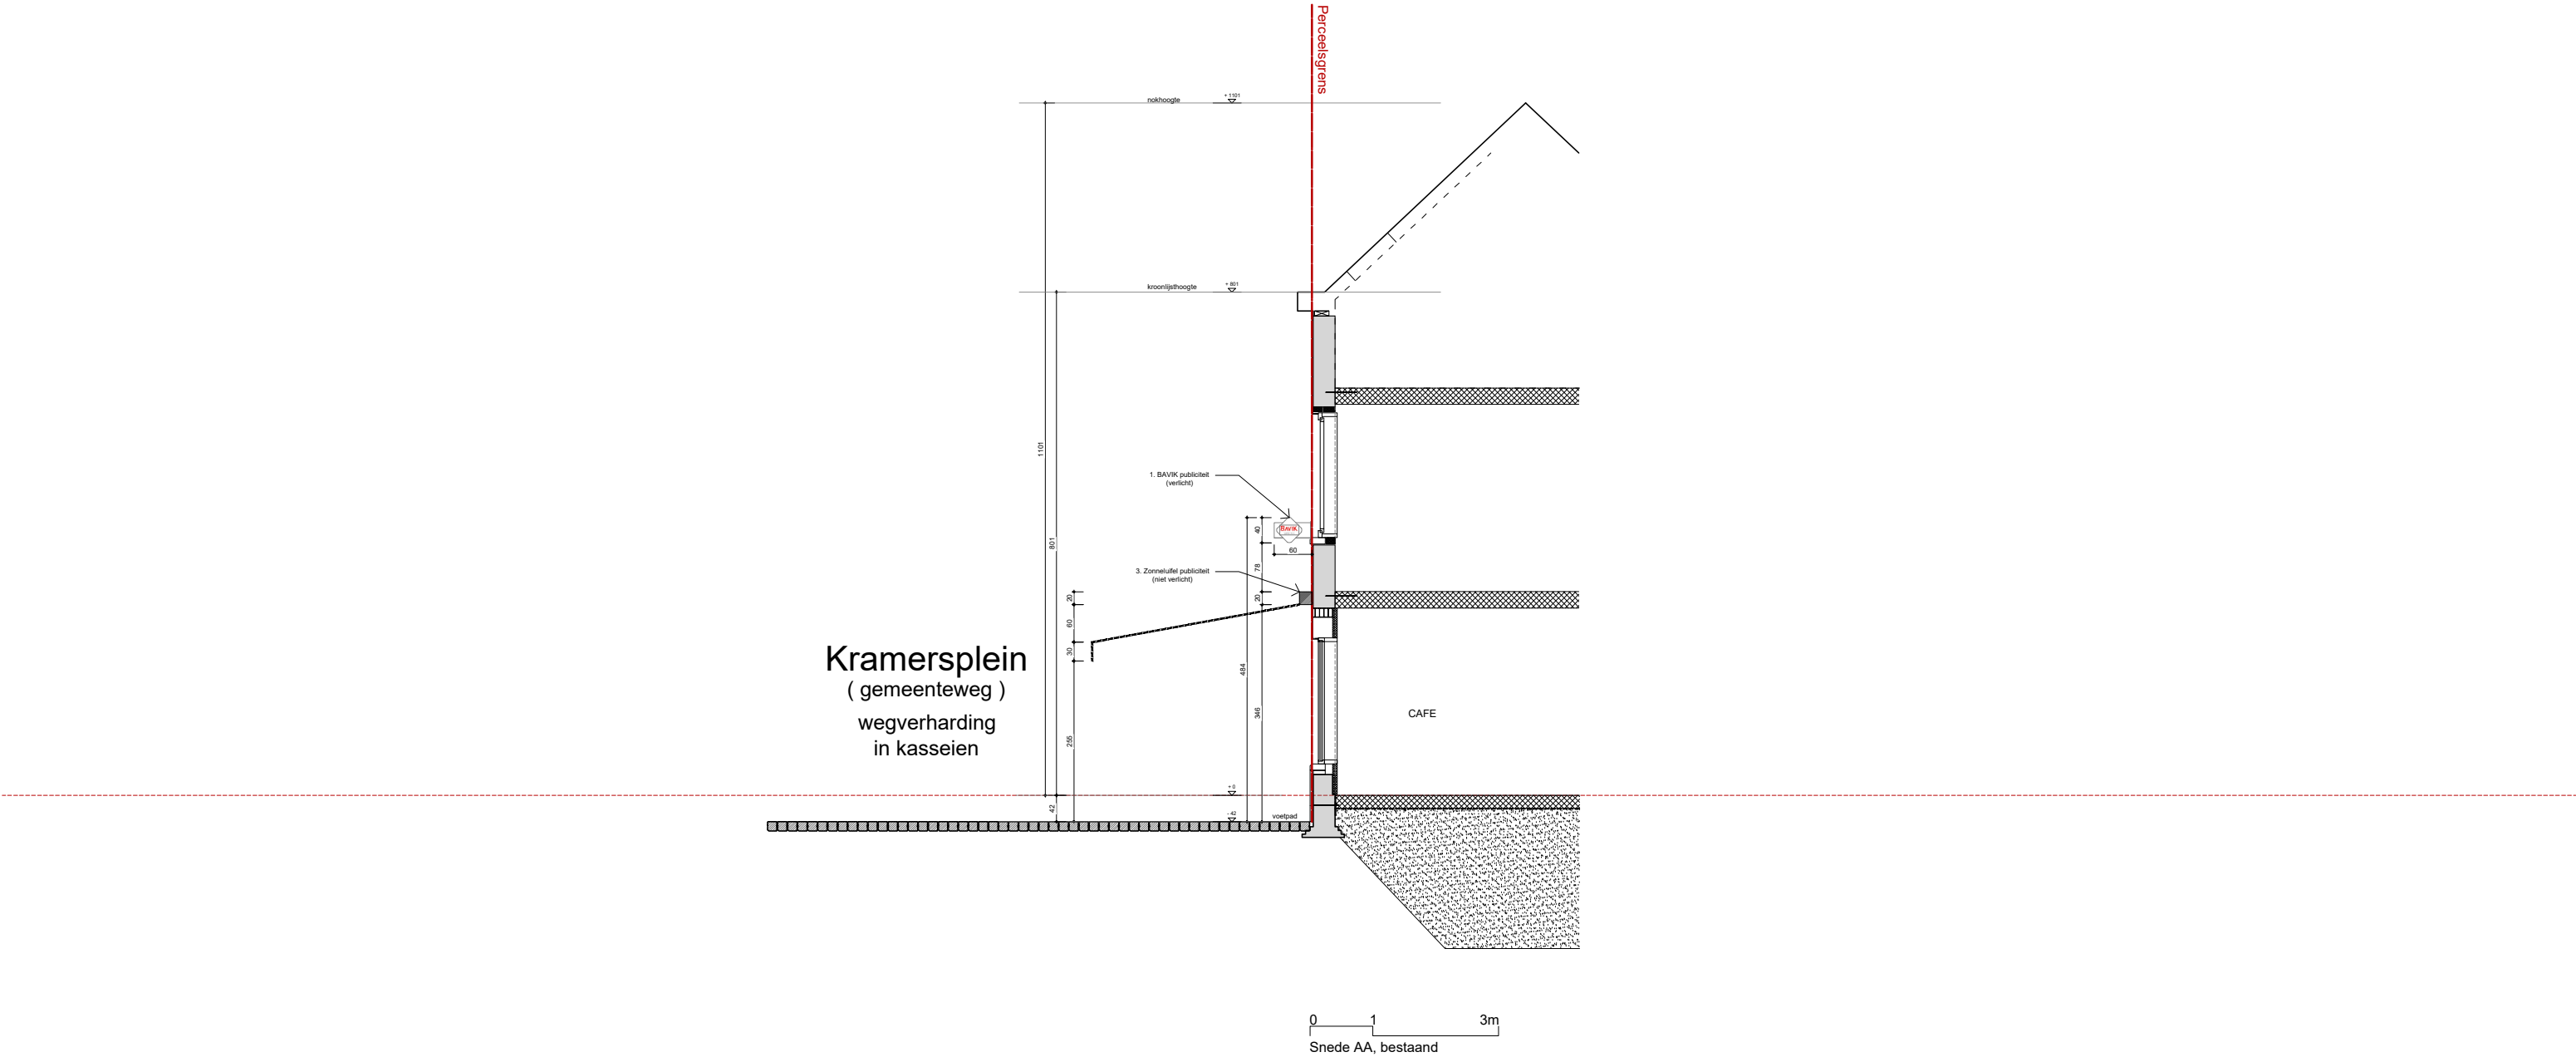

Sne de AA bestaande toestand

Studio Nobel Architecten BV Kaaistraat 56 - 8800 Roeselare BTW (BE) 0784.948.051	dossier	26-SN16	bouwheer	BROUWERIJ DE BRABANDERE	afmetingen in centimeter 0 1 2 4 m 1/100
	datum	12-06-2026	bouwplaats	Kramersplein 15 9000 Gent	
	betreft	REGULARISATIE			