


ZIE BIJZONDERE
VOORWAARDE(N)

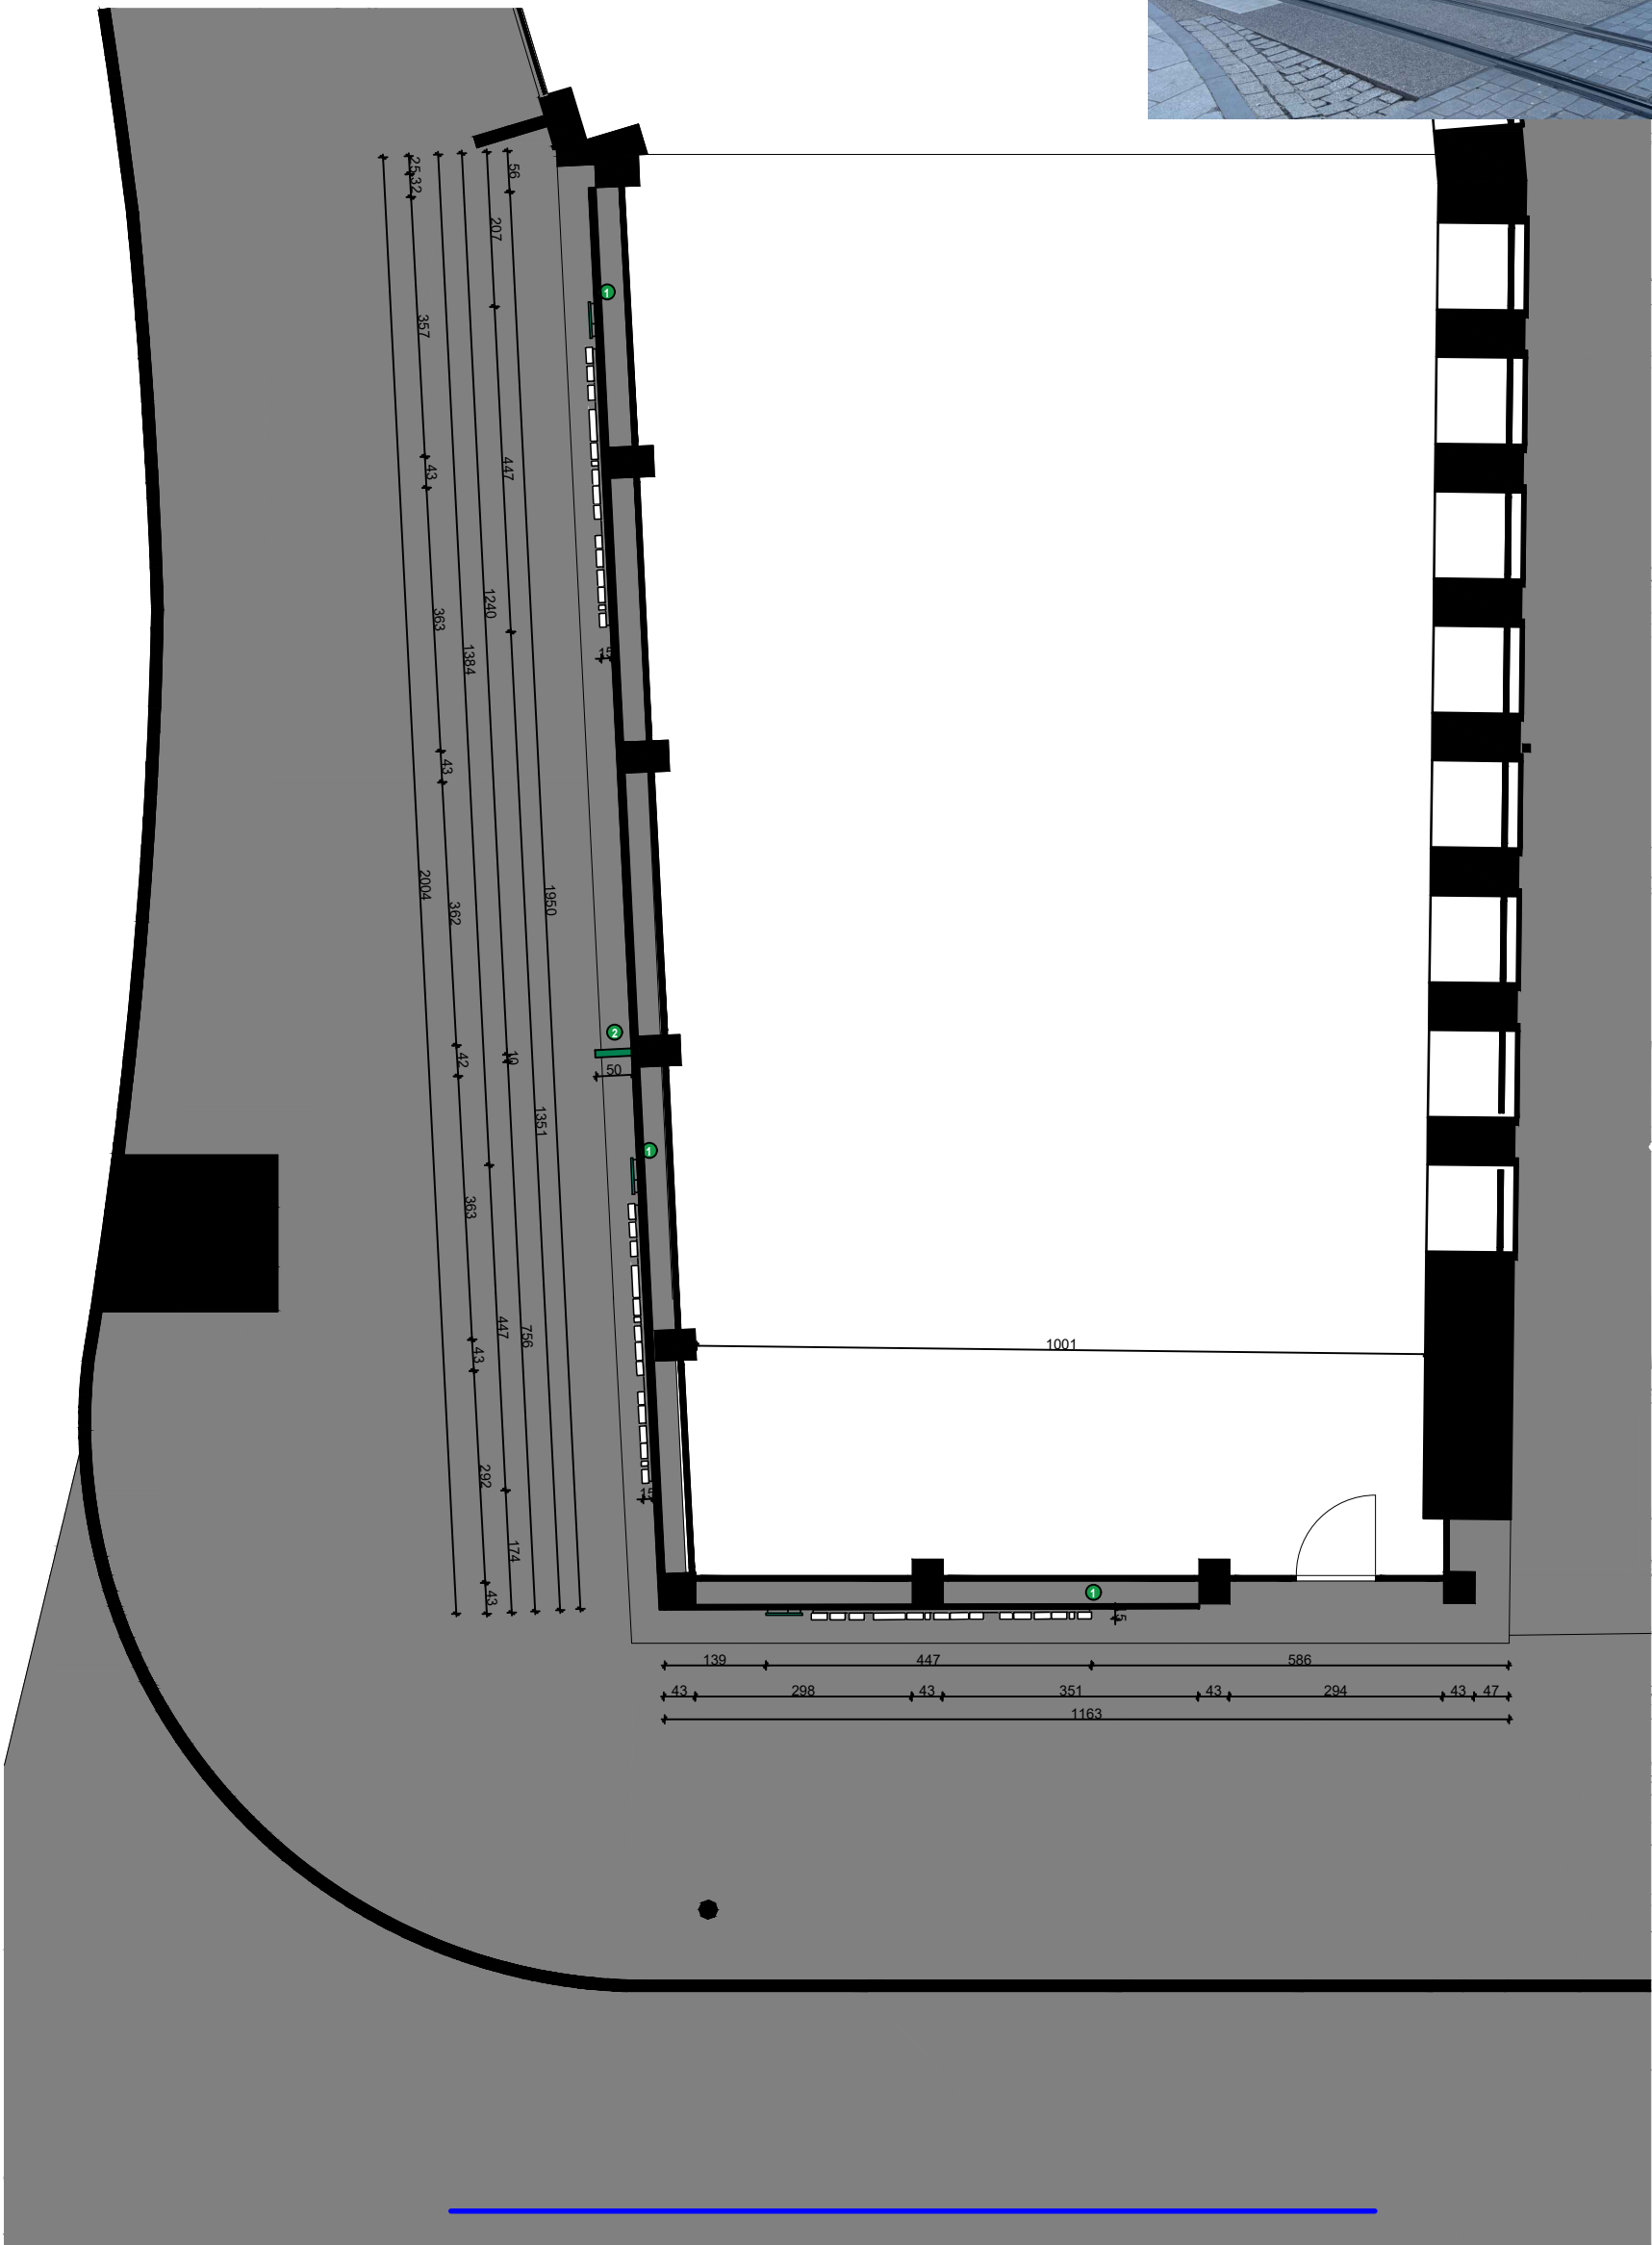

	Title: BNP PARIBAS FORTIS REBRANDING Nieuwe toestand: Grondplan				DDO : PMS : GPM : TEQe : TEQh : TEQc :
				00	
	C7 - SIGN & BRANDING	C69_GENT	Creation date: 27-5-2026	STATE	
	FLOOR PLAN (FP)	Kouter 5 9000 Gent	Plot date: 28-5-2026 Scale: 1/100		