


VERDIEPING 0

ZIE BIJZONDERE
VOORWAARDE(N)

VAN DEN HEKESTRAAT

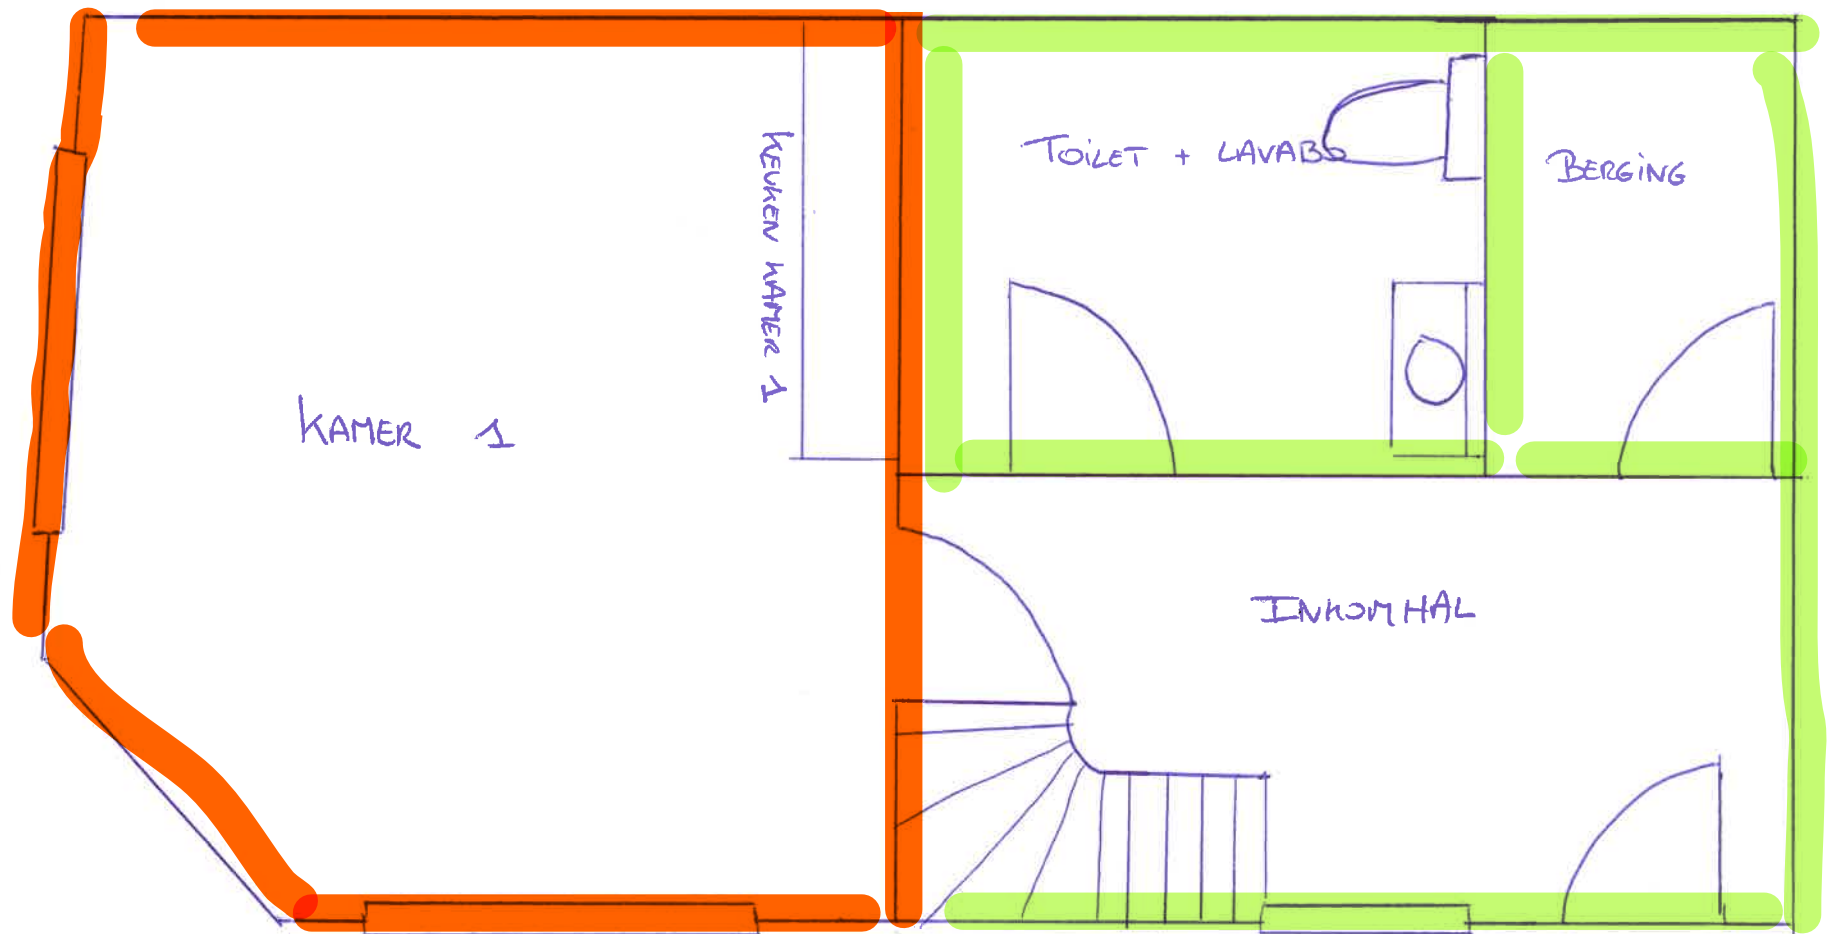

- Hospitaruimte
- Gedeelde ruimtes

HAGEPREEKSTRAAT