


VERDIEPING 1

ZIE BIJZONDERE
VOORWAARDE(N)

VAN DEN HECKESTRAAT

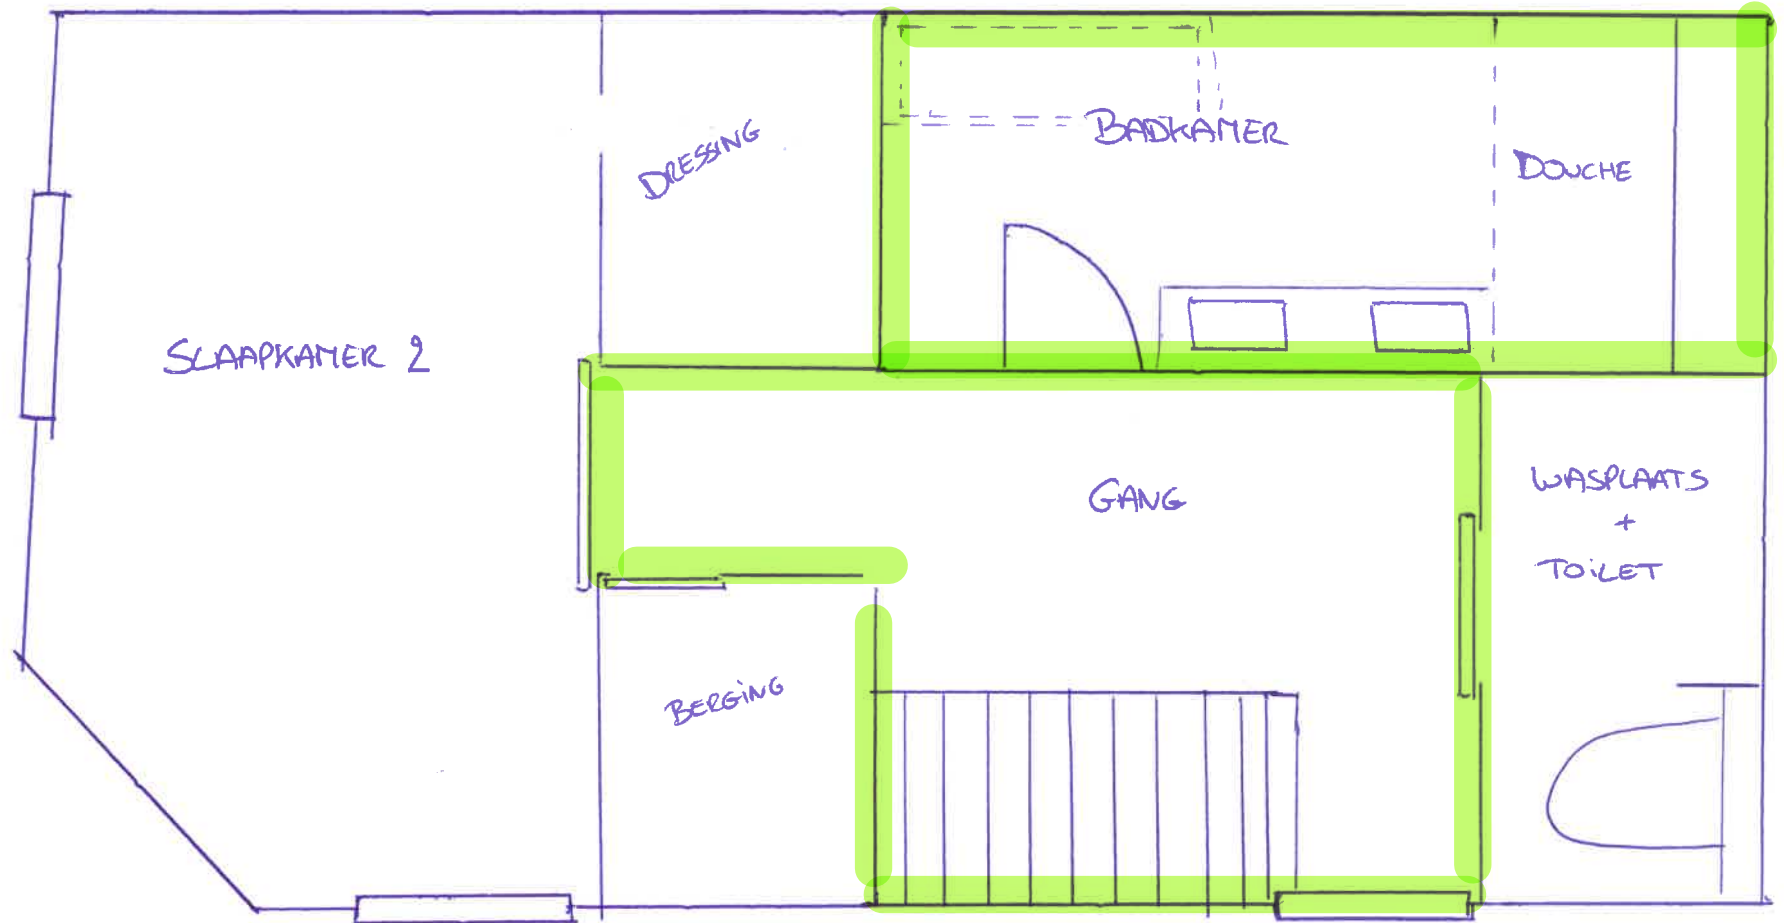

HAGEPREEK STRAAT



Gedeelde ruimtes