




ZIE BIJZONDERE
VOORWAARDE(N)

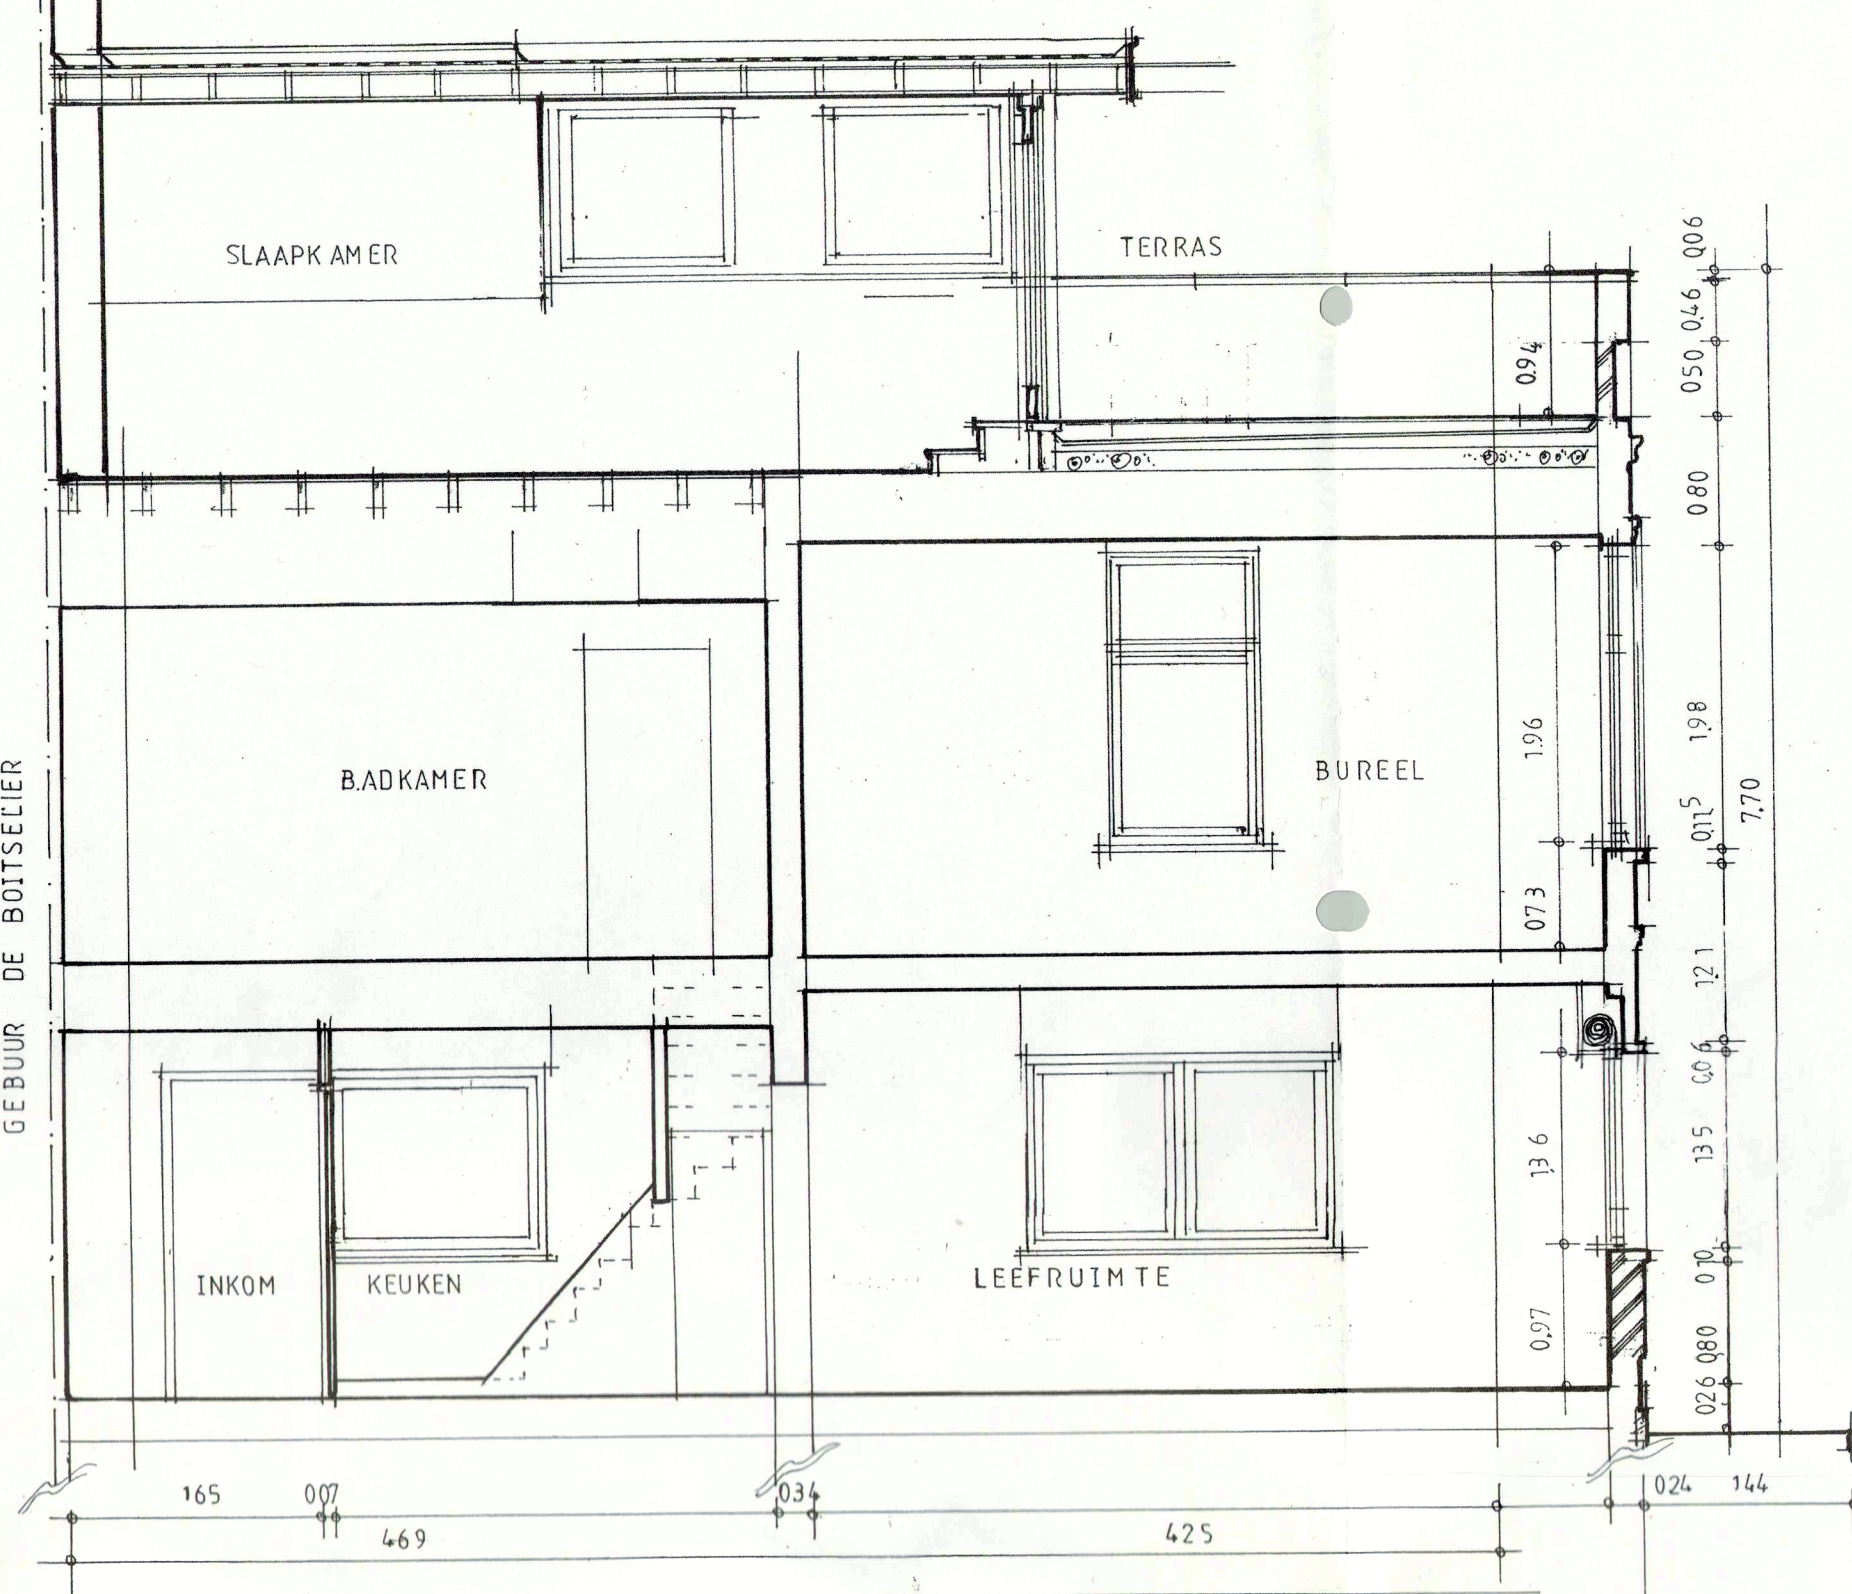


LANGSDOORSNEDE B-B'

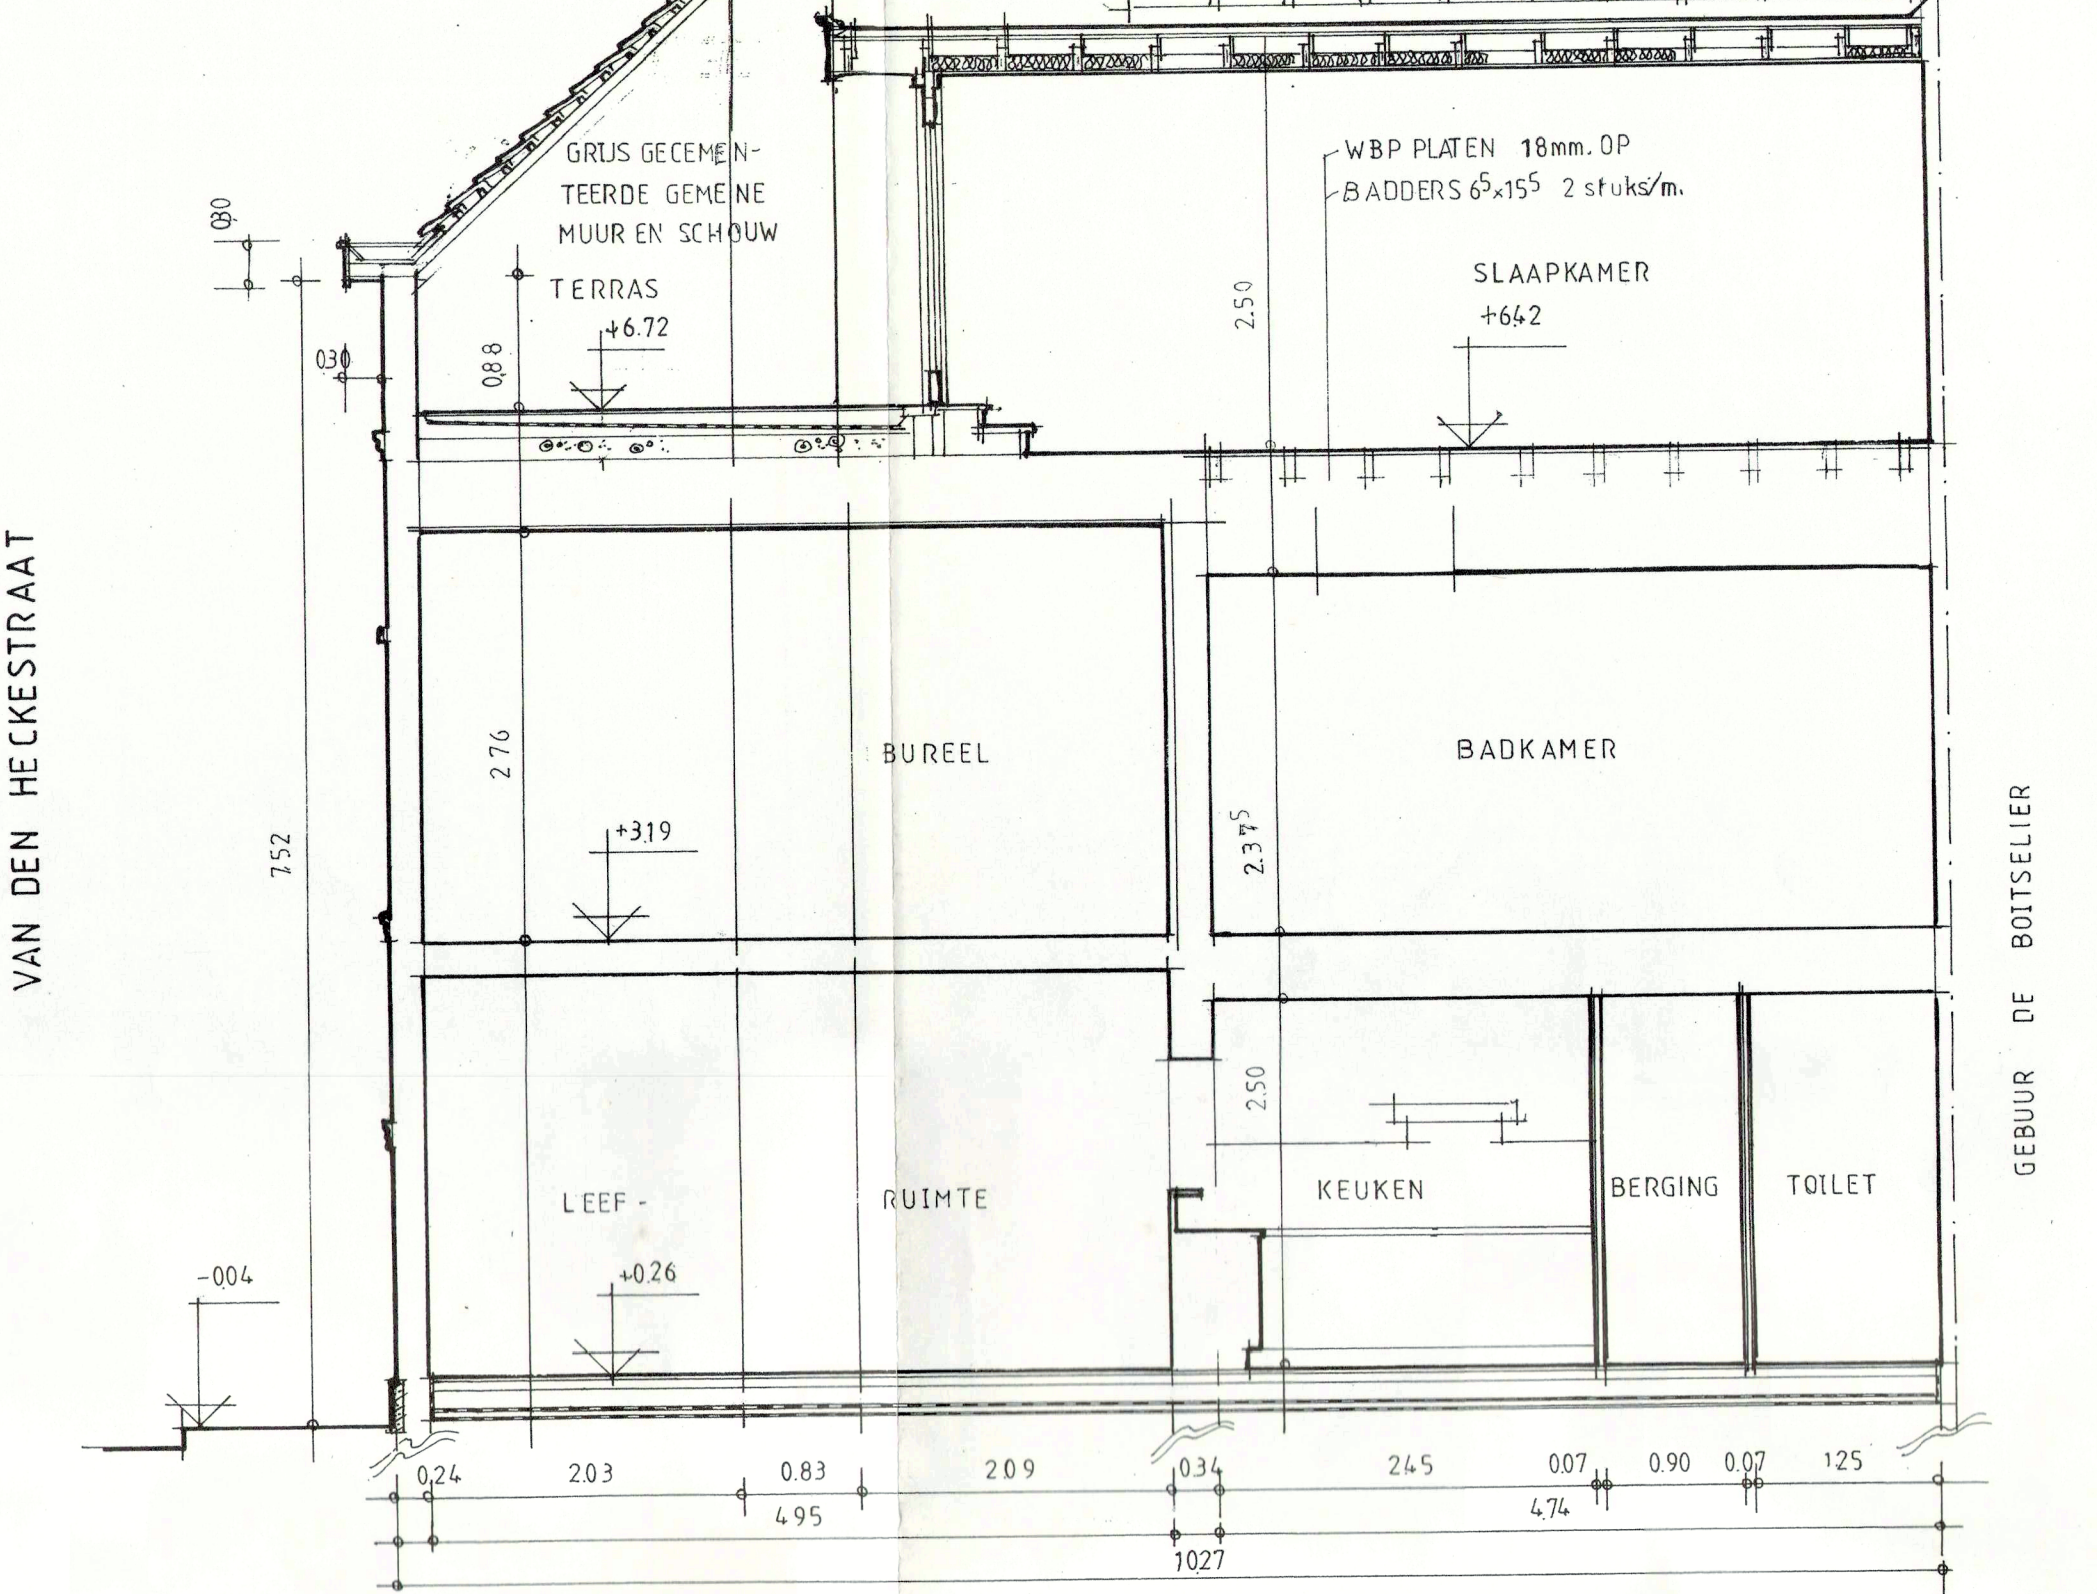

GABARIT GEBUUR BOGAERT ~ DIERICKX A-A'

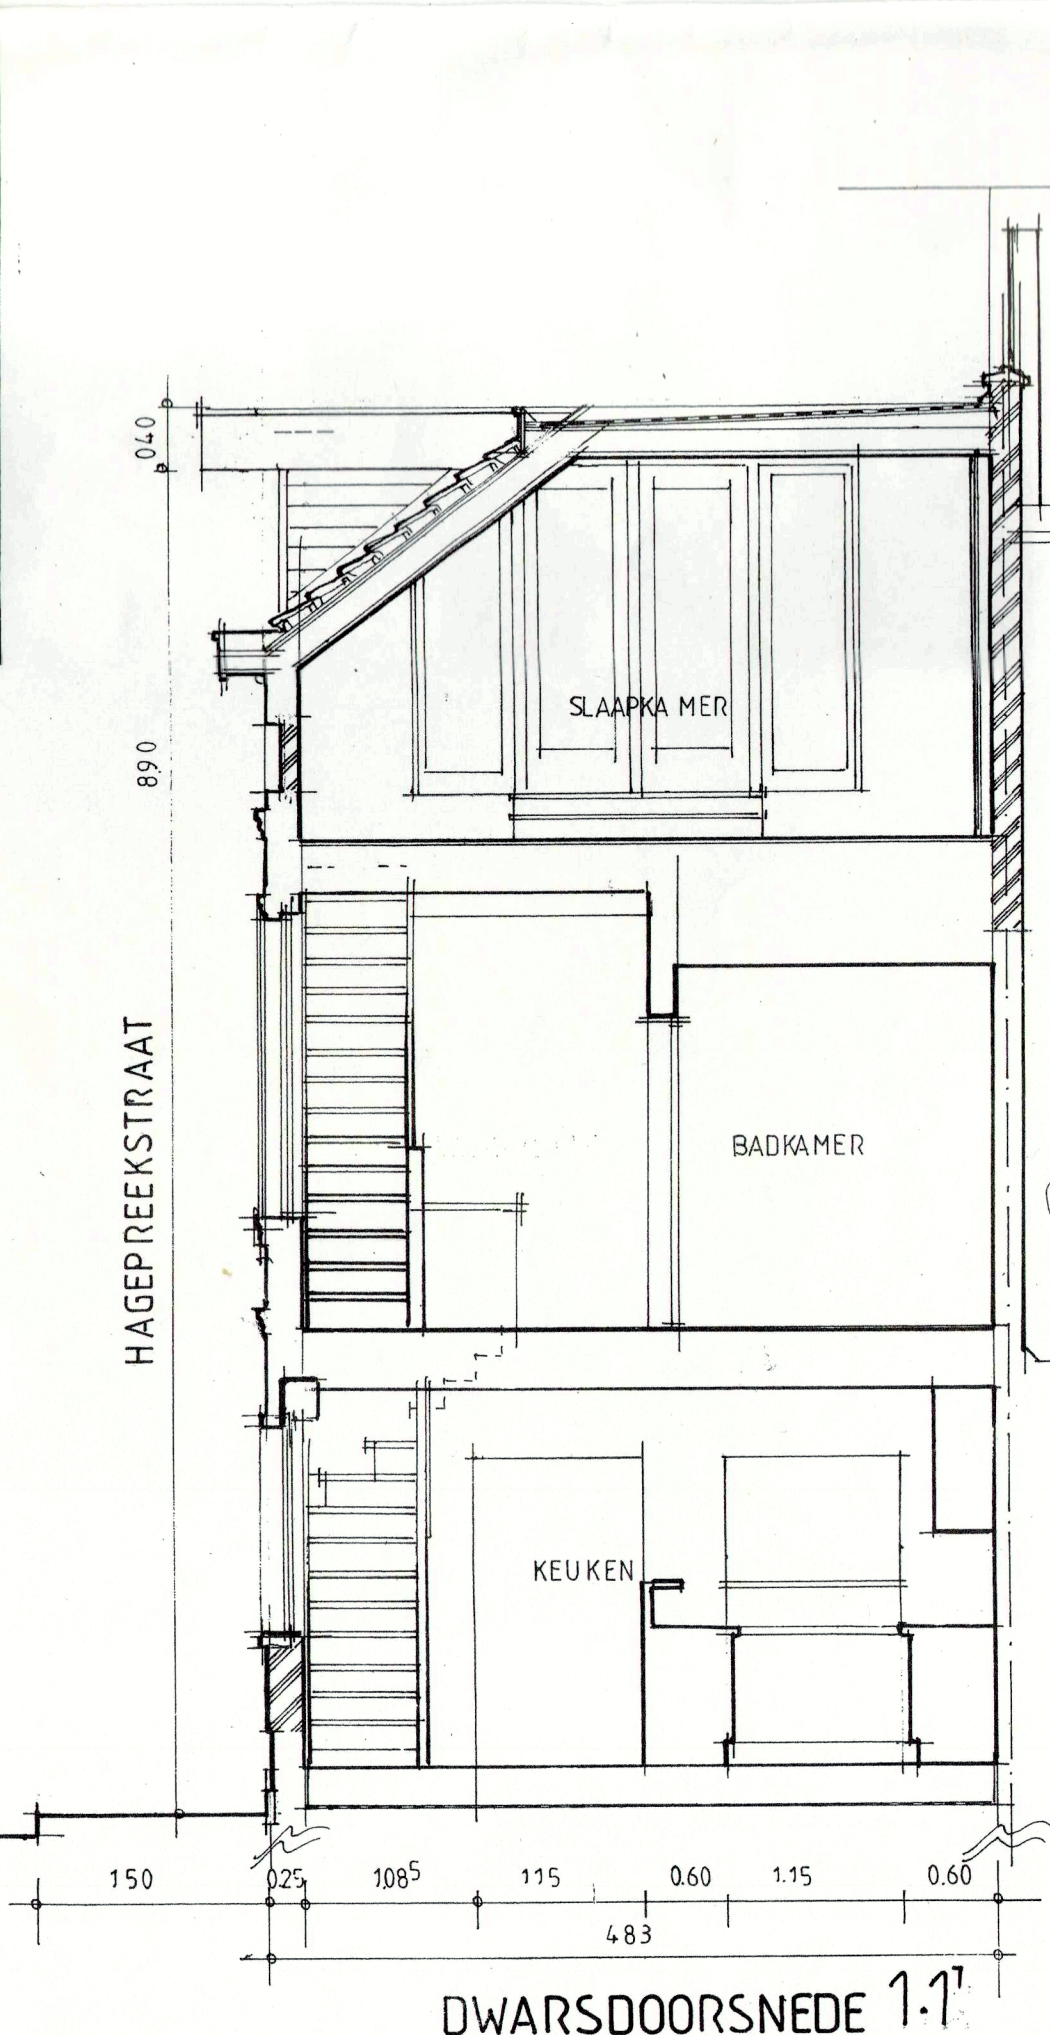


DWARSDOORSNEDE 1-1'

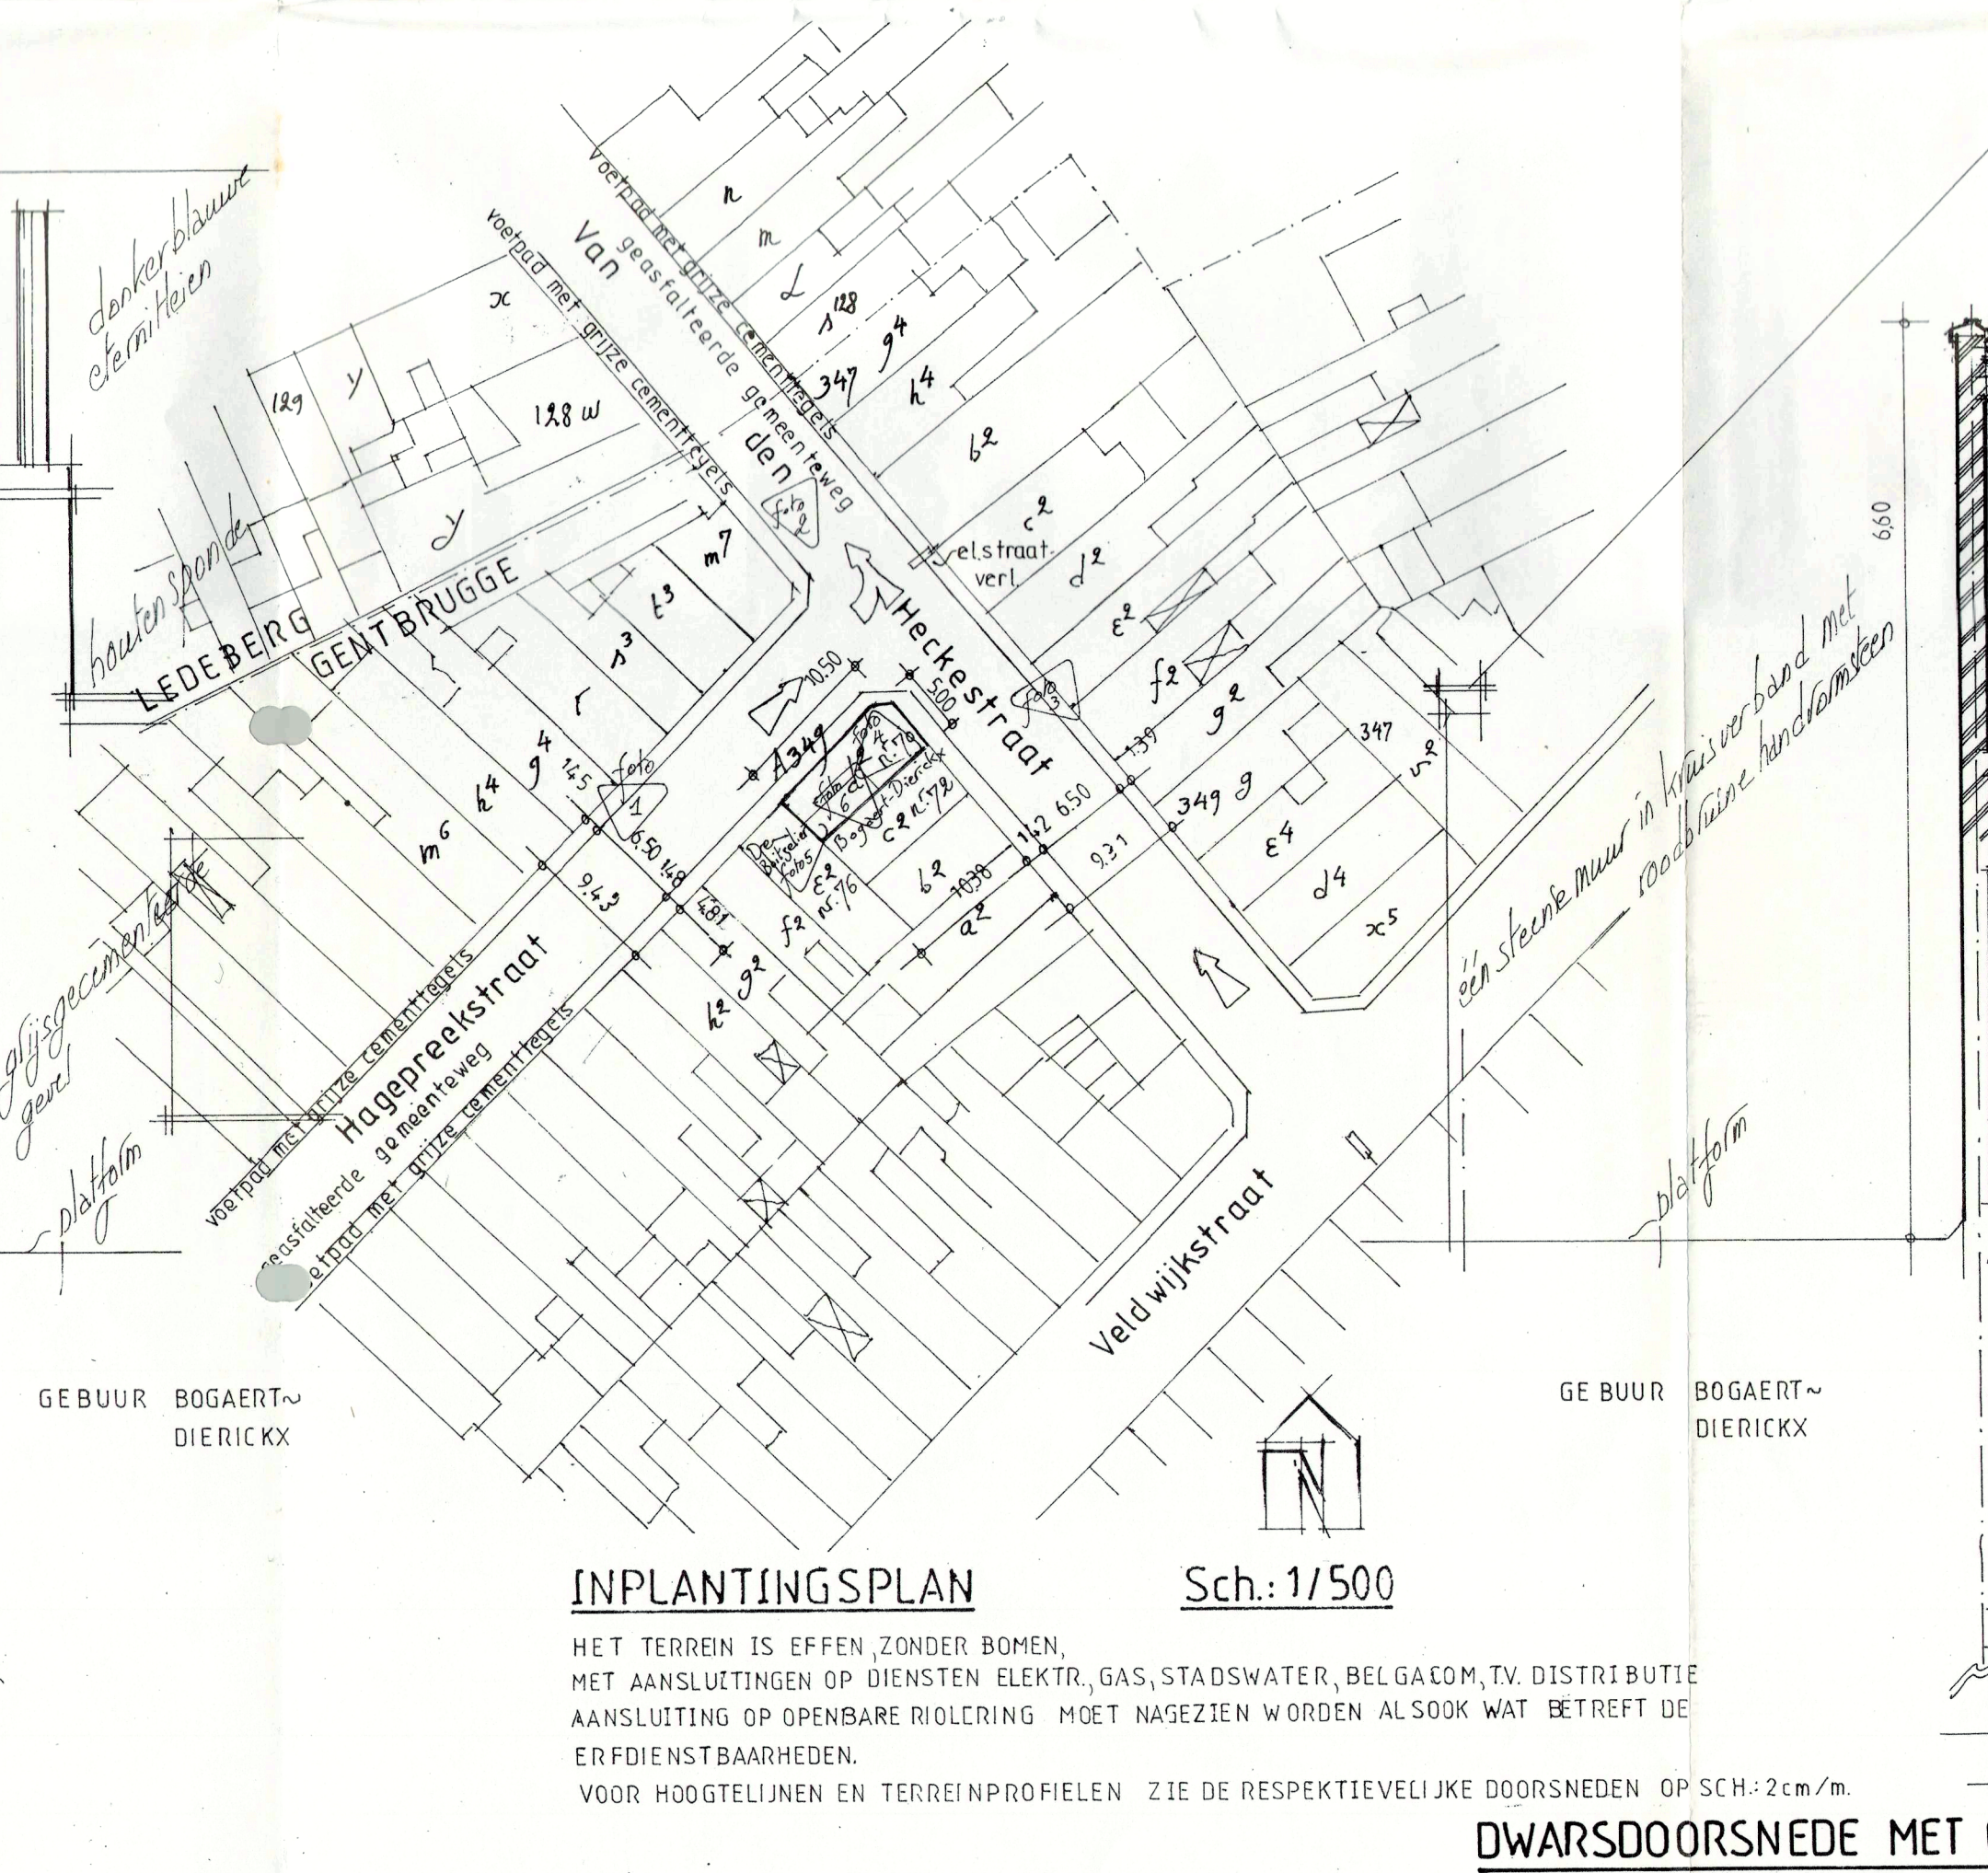


INPLANTINGSPLAN


Sch.: 1/500

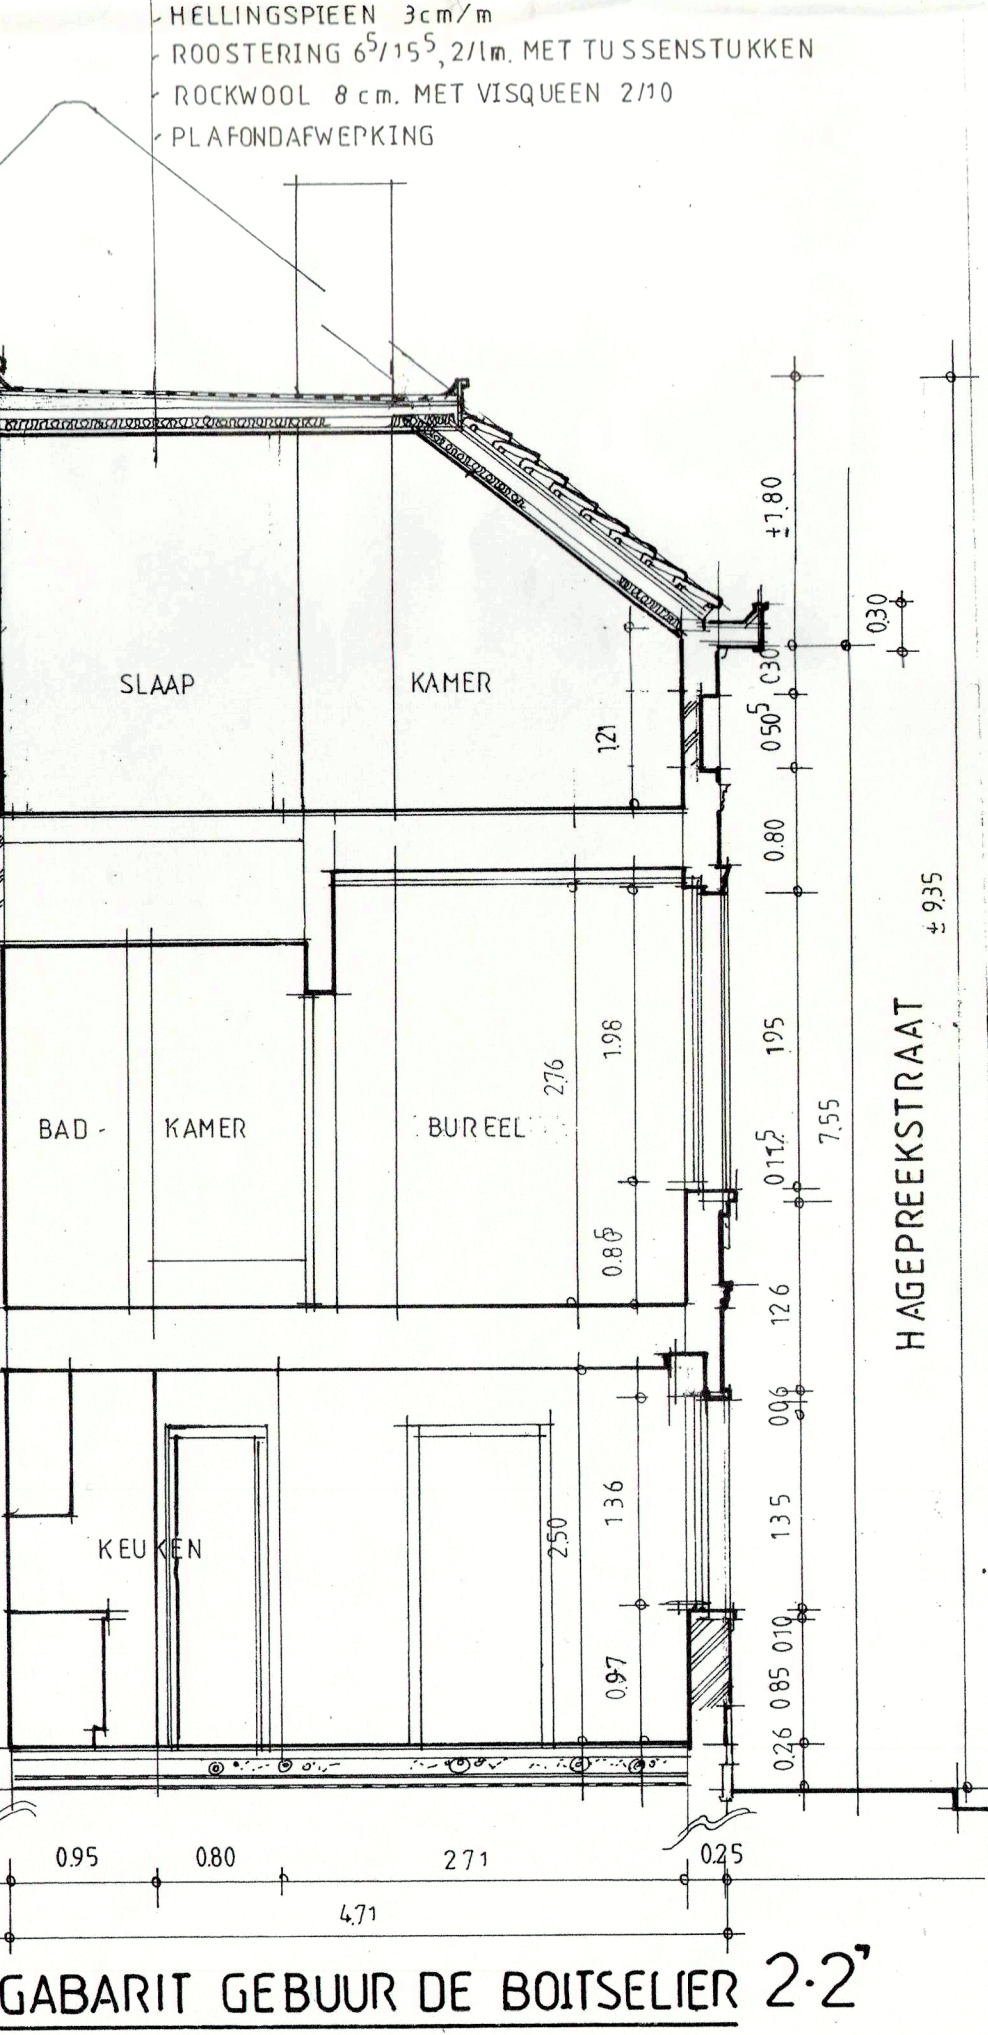


DWARSDOORSNEDE MET GABARIT GEBUUR DE BOITSELER 2-2'

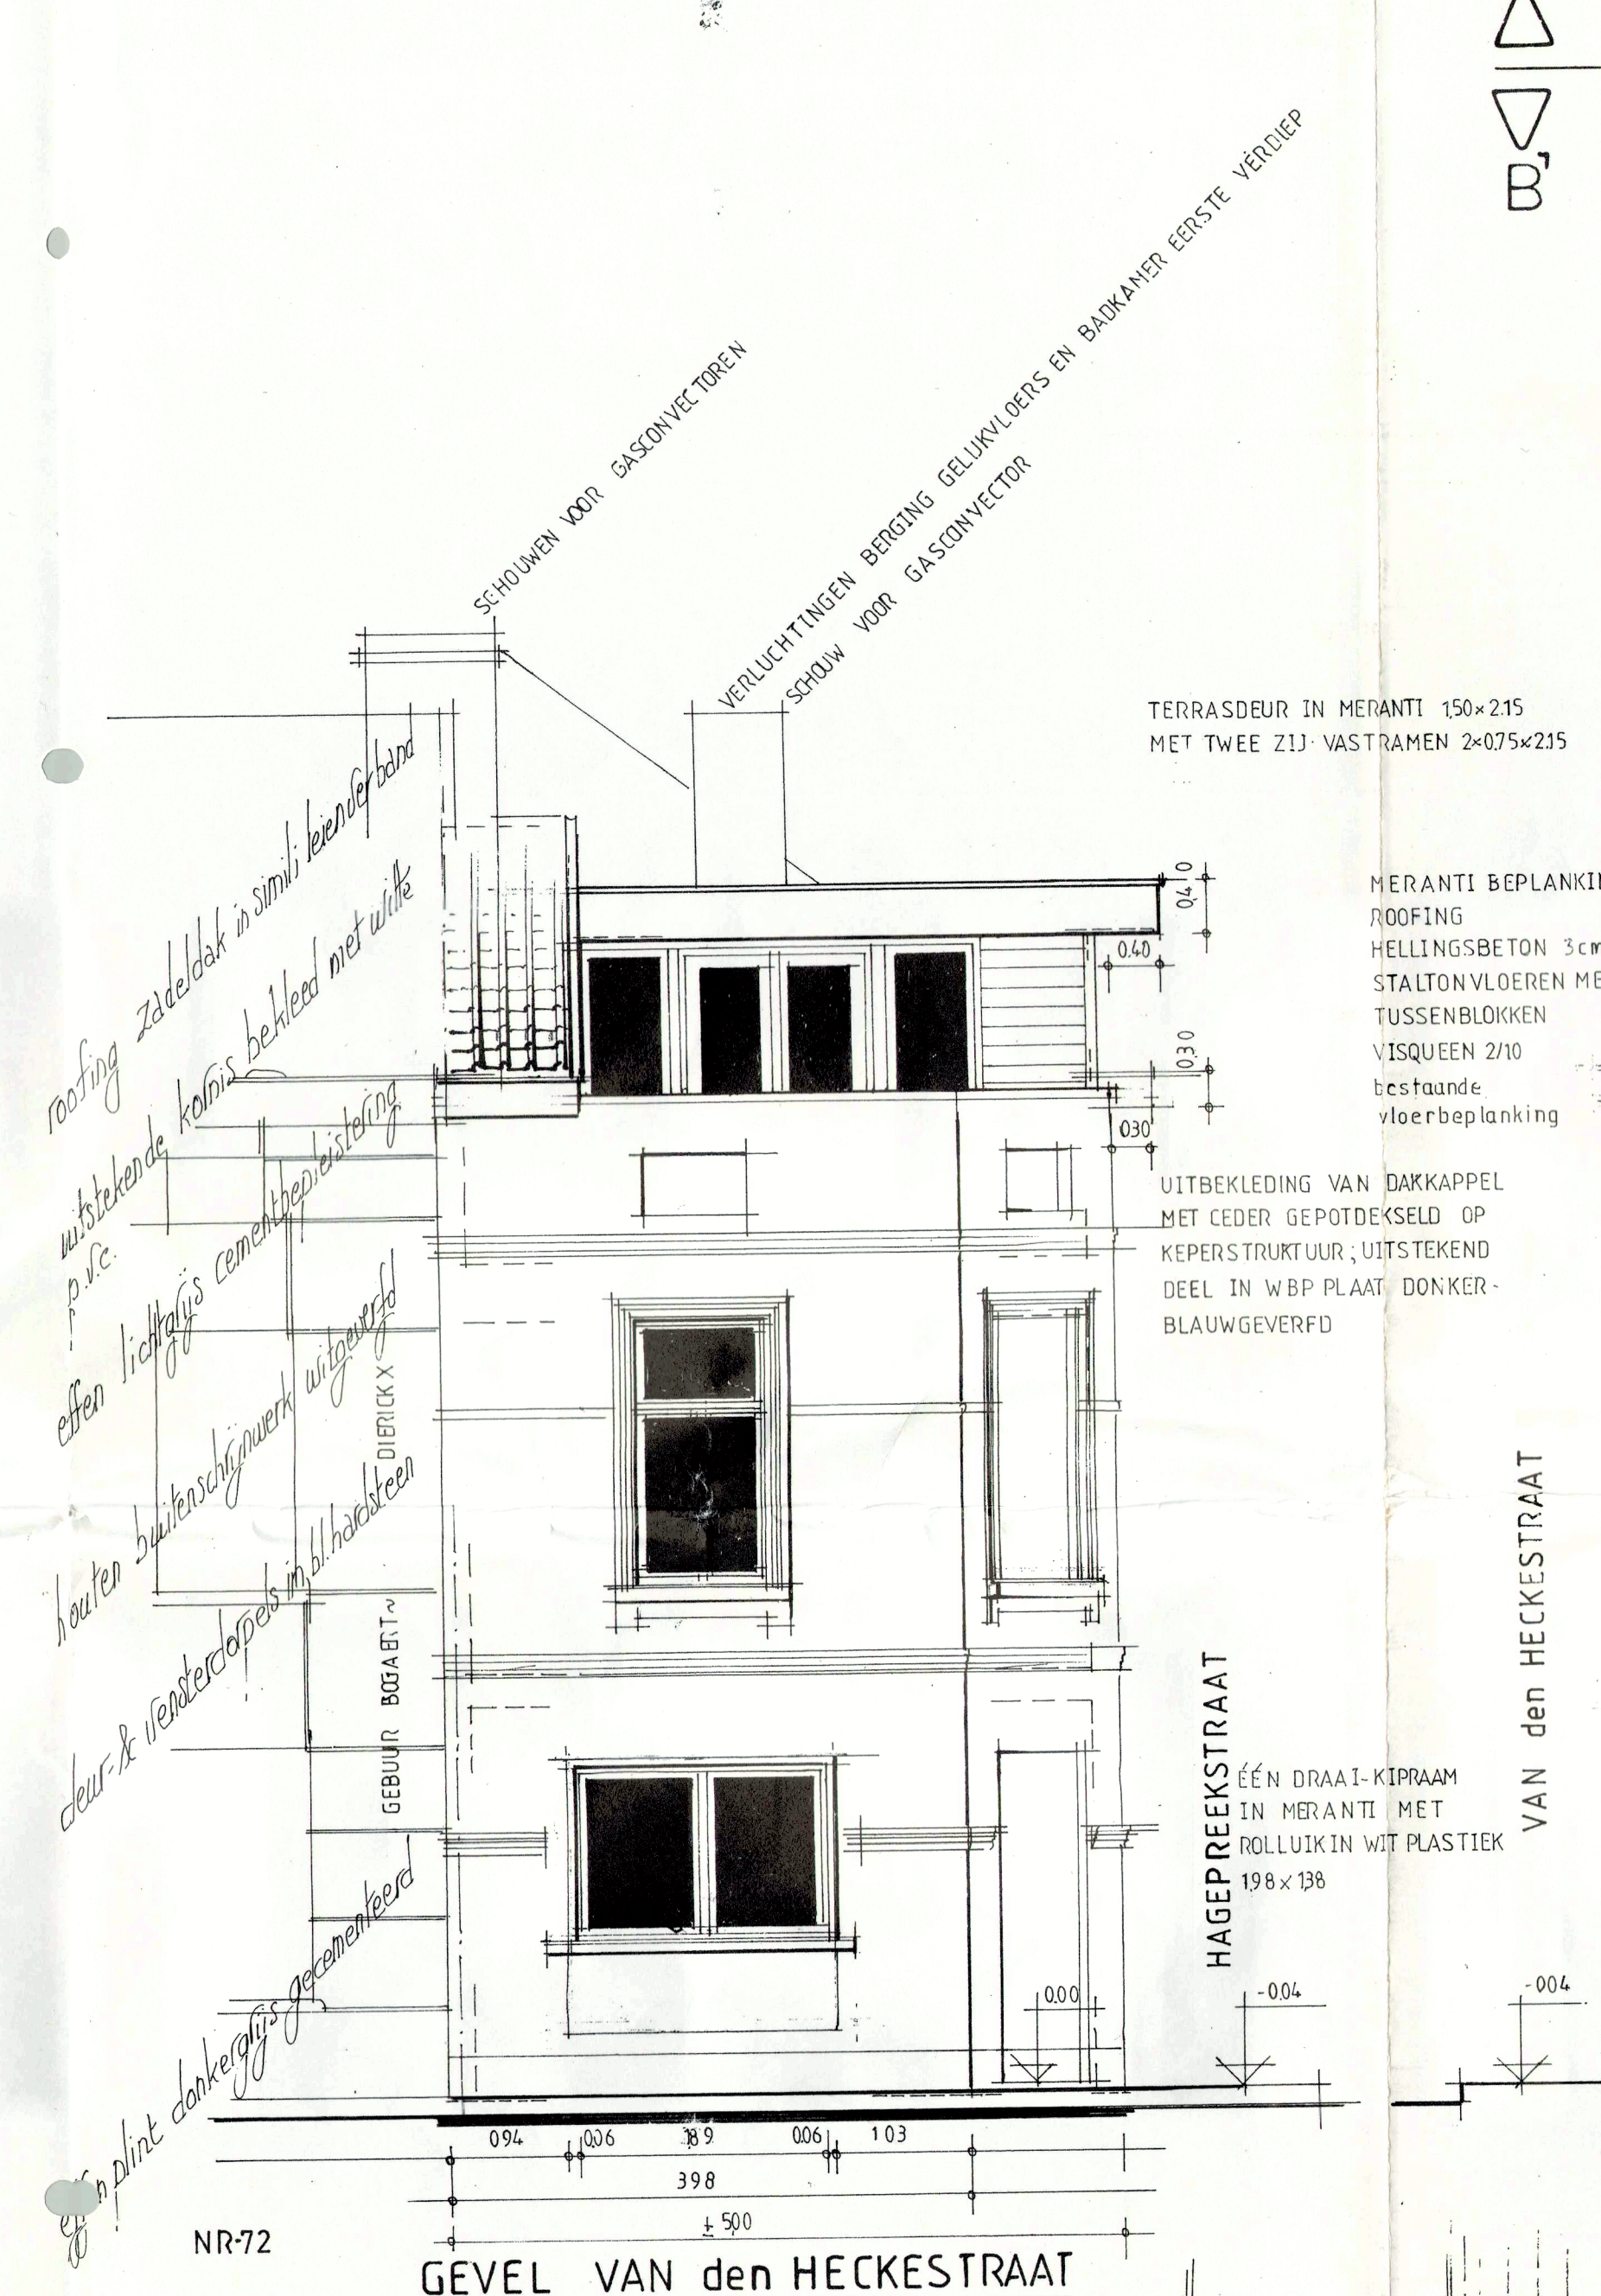


GEVEL VAN den HECKESTRAAT

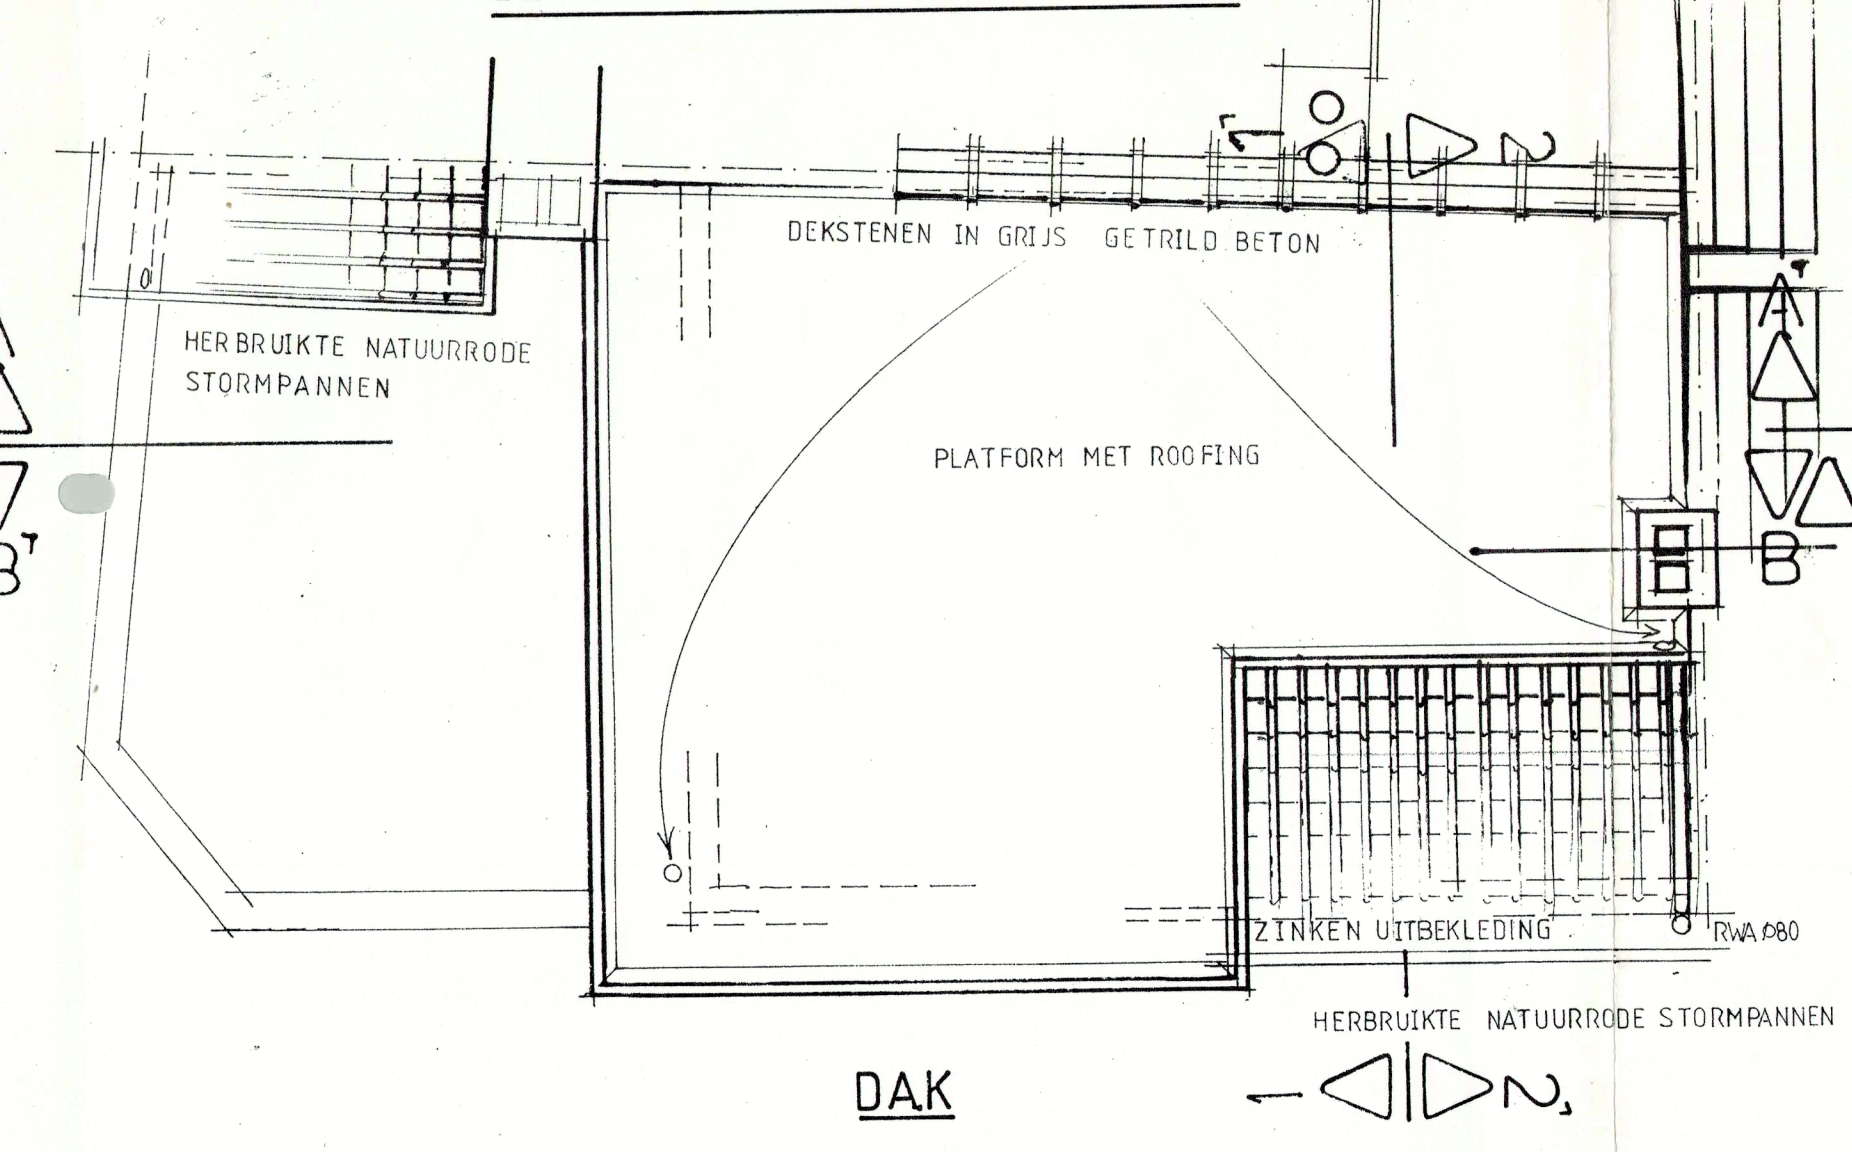


DAK

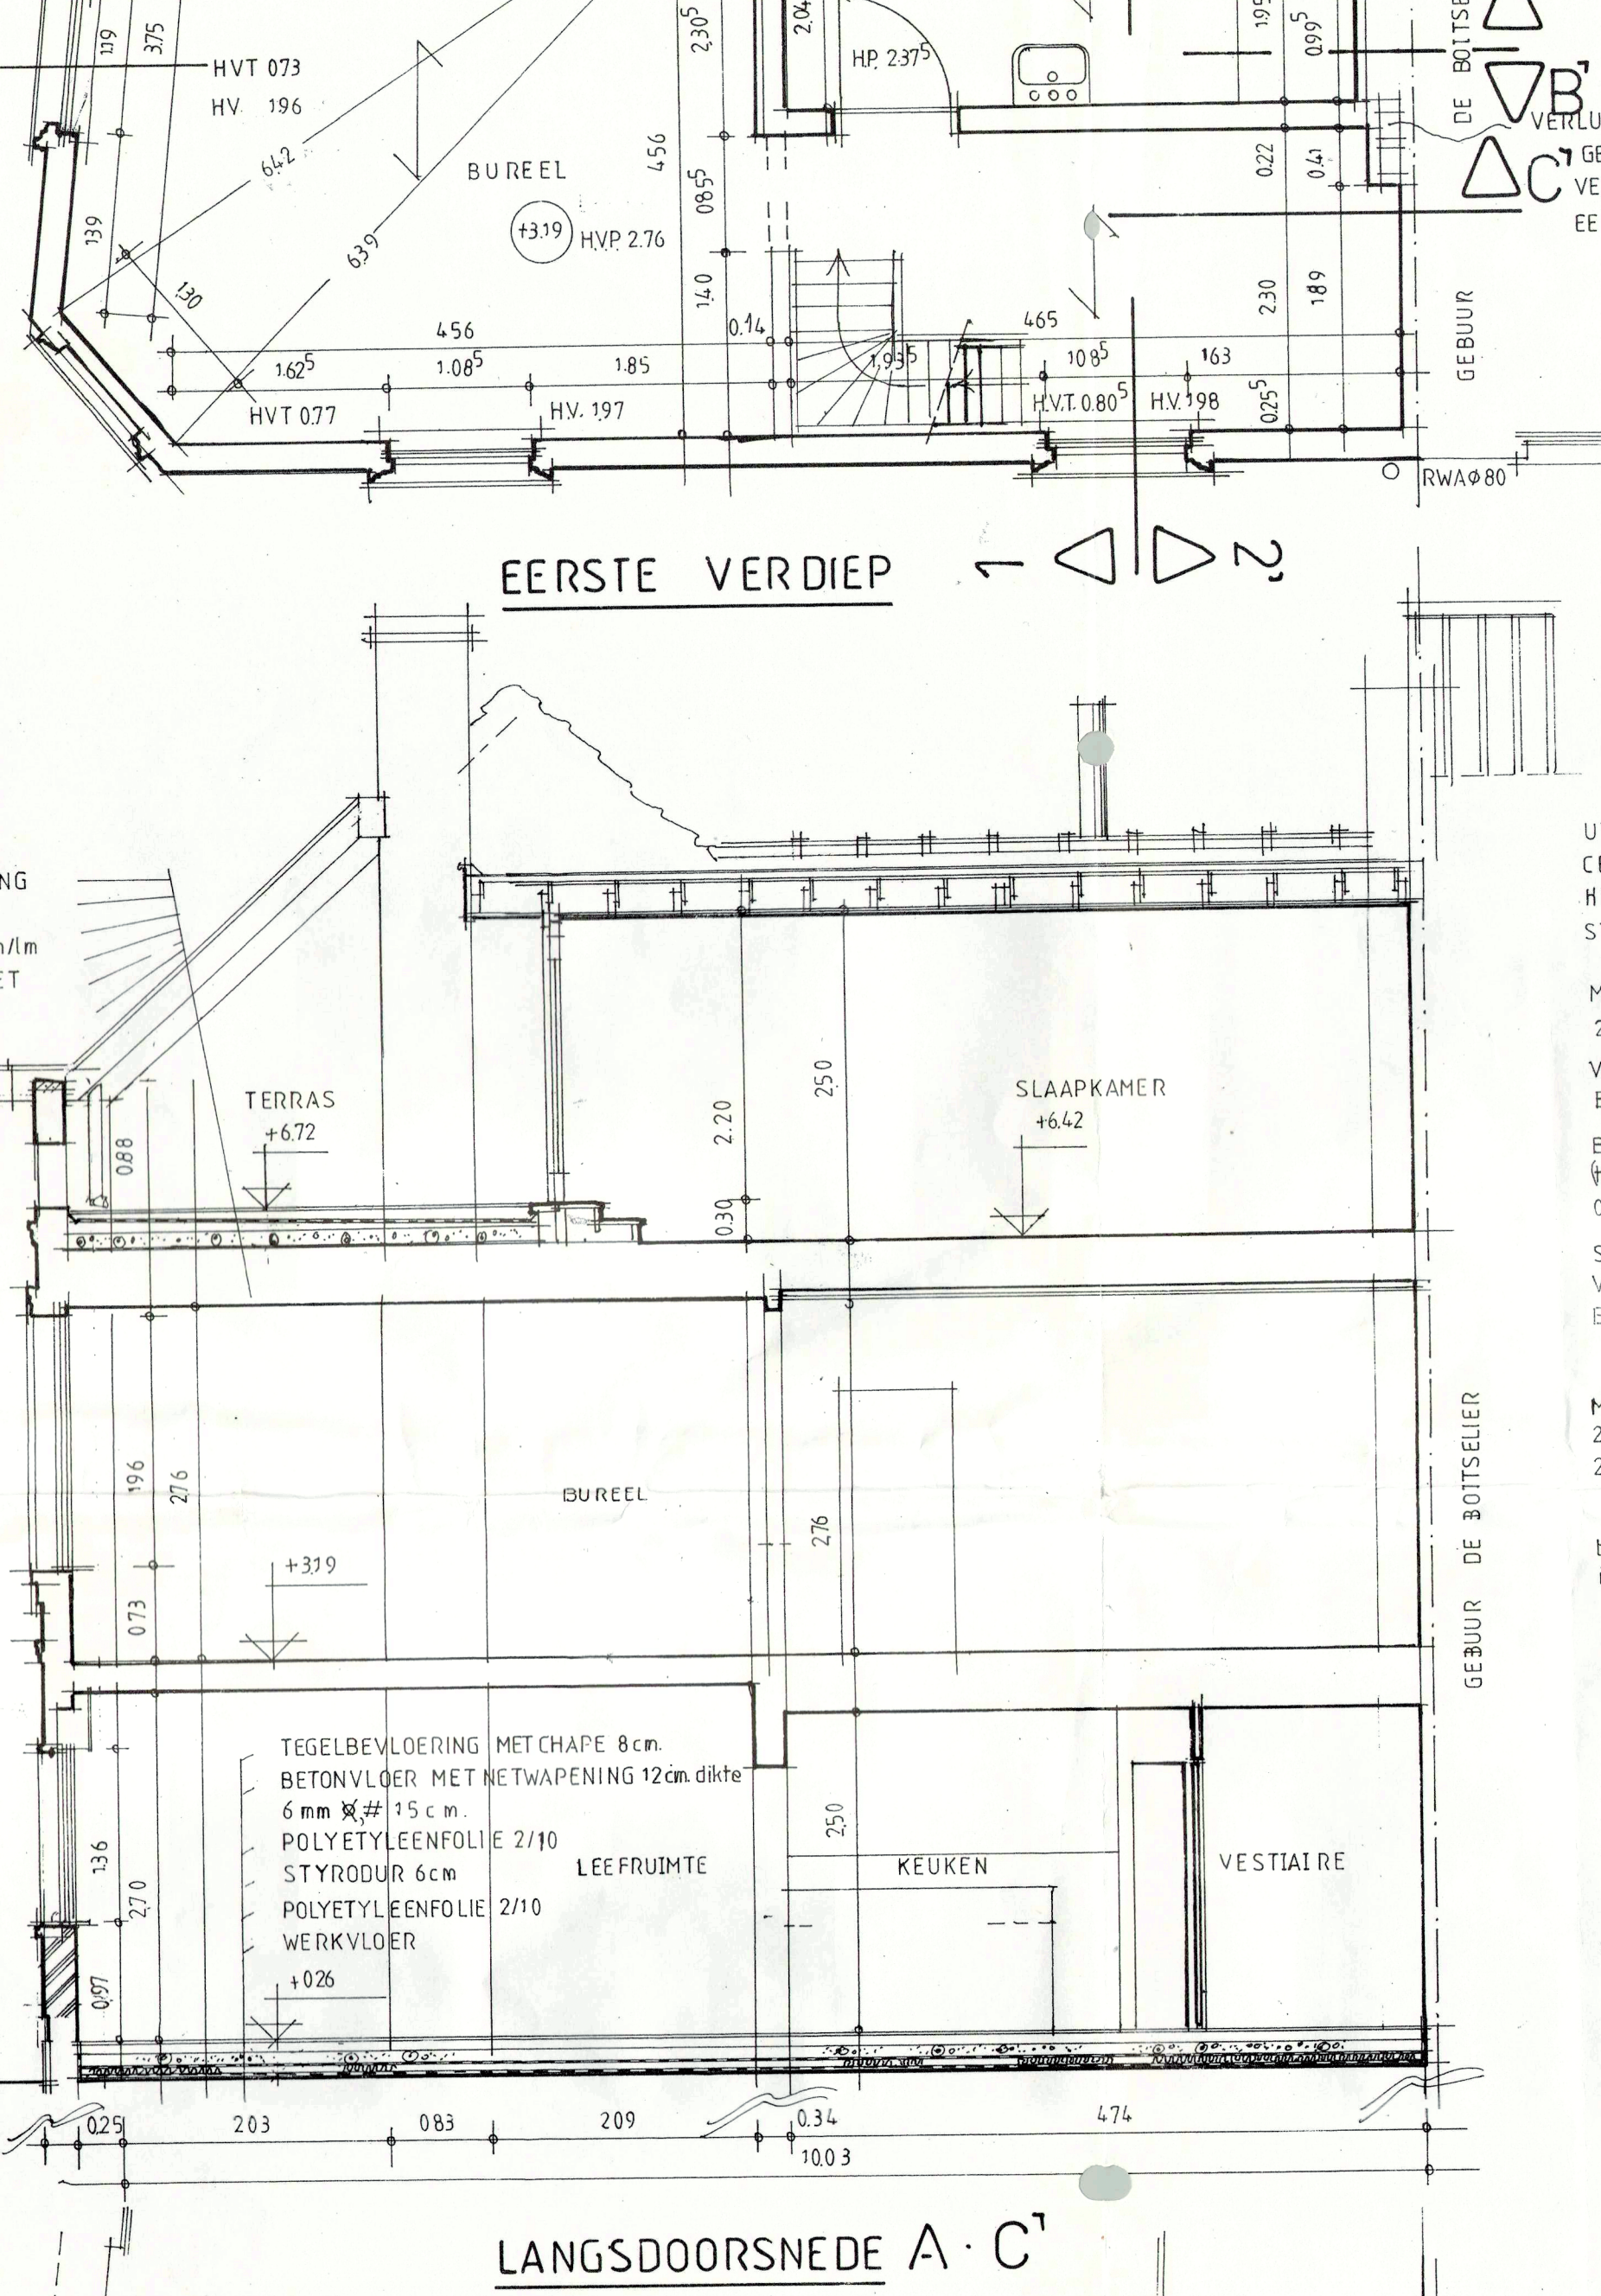


LANGSDOORSNEDE A-C'

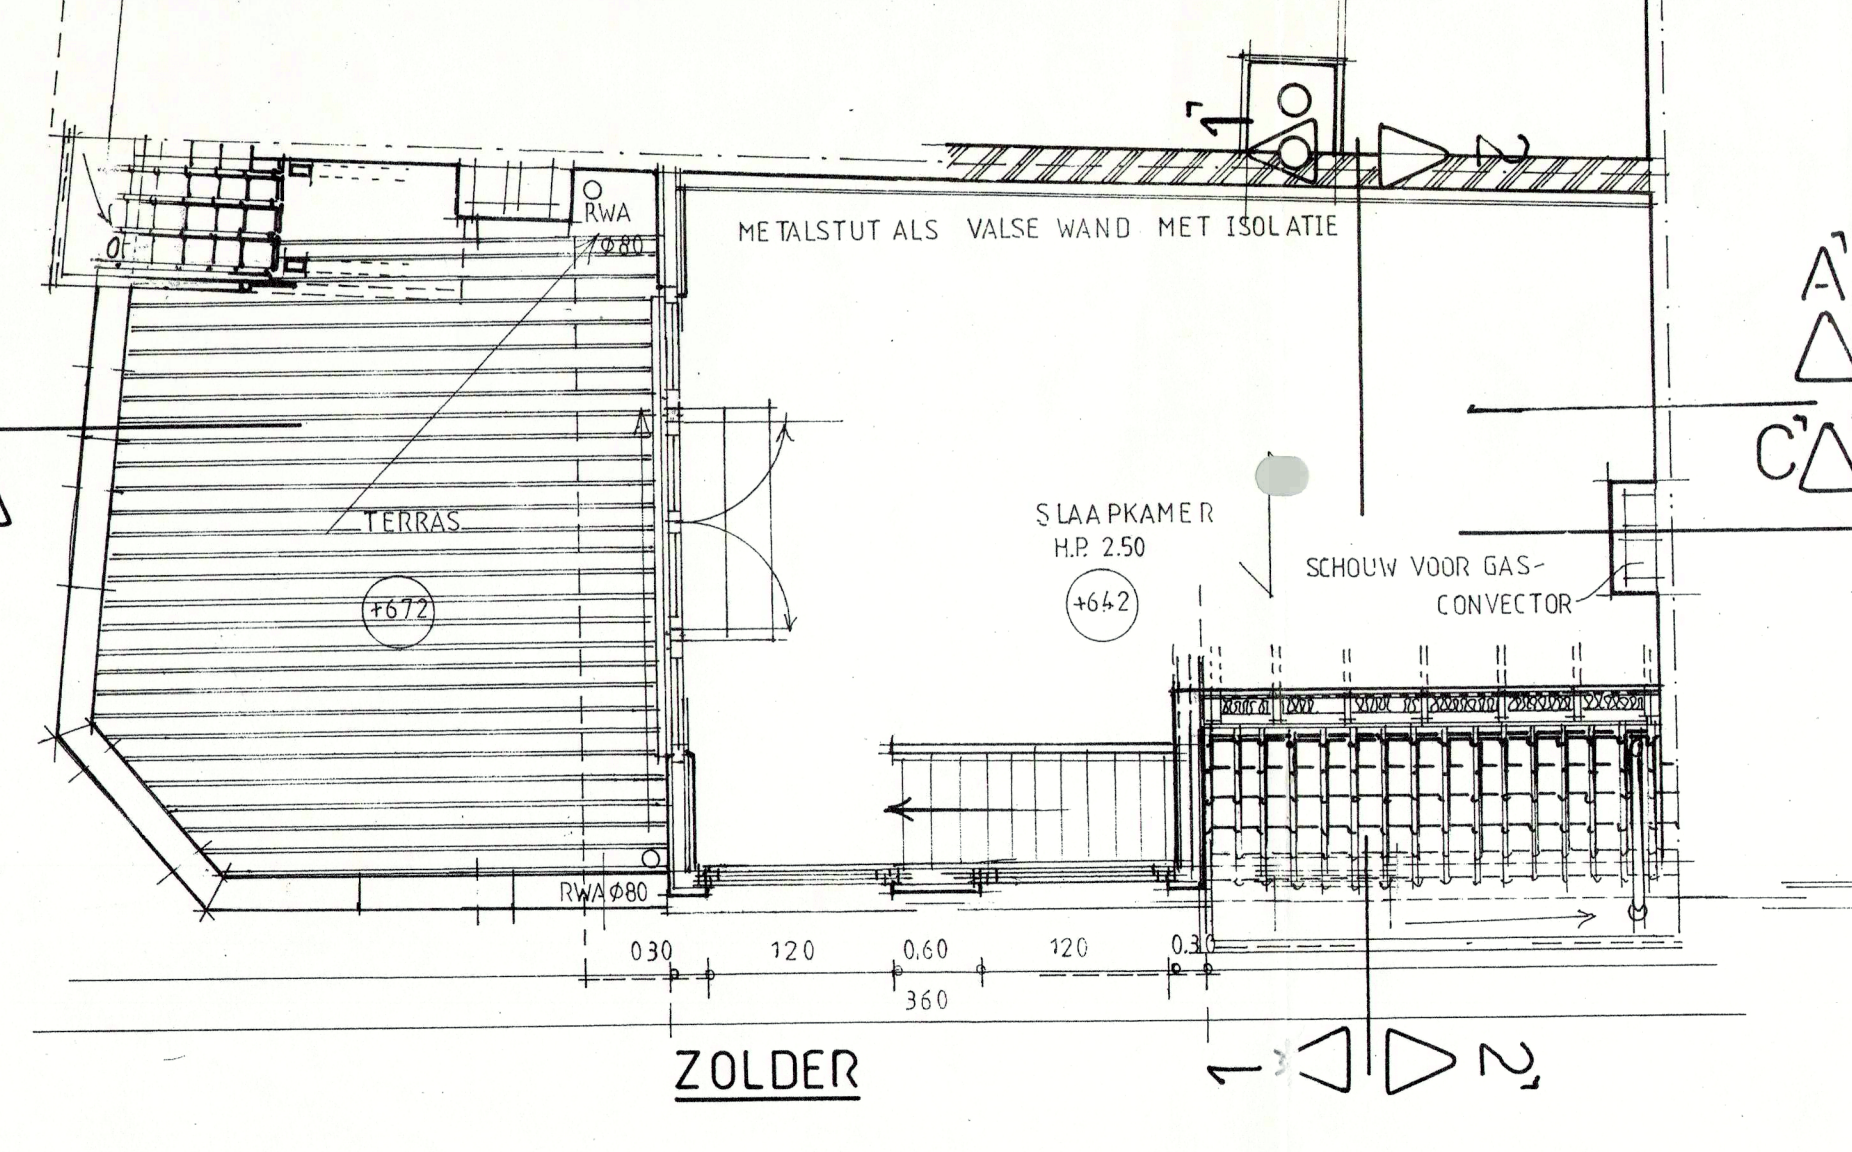


ZOLDER

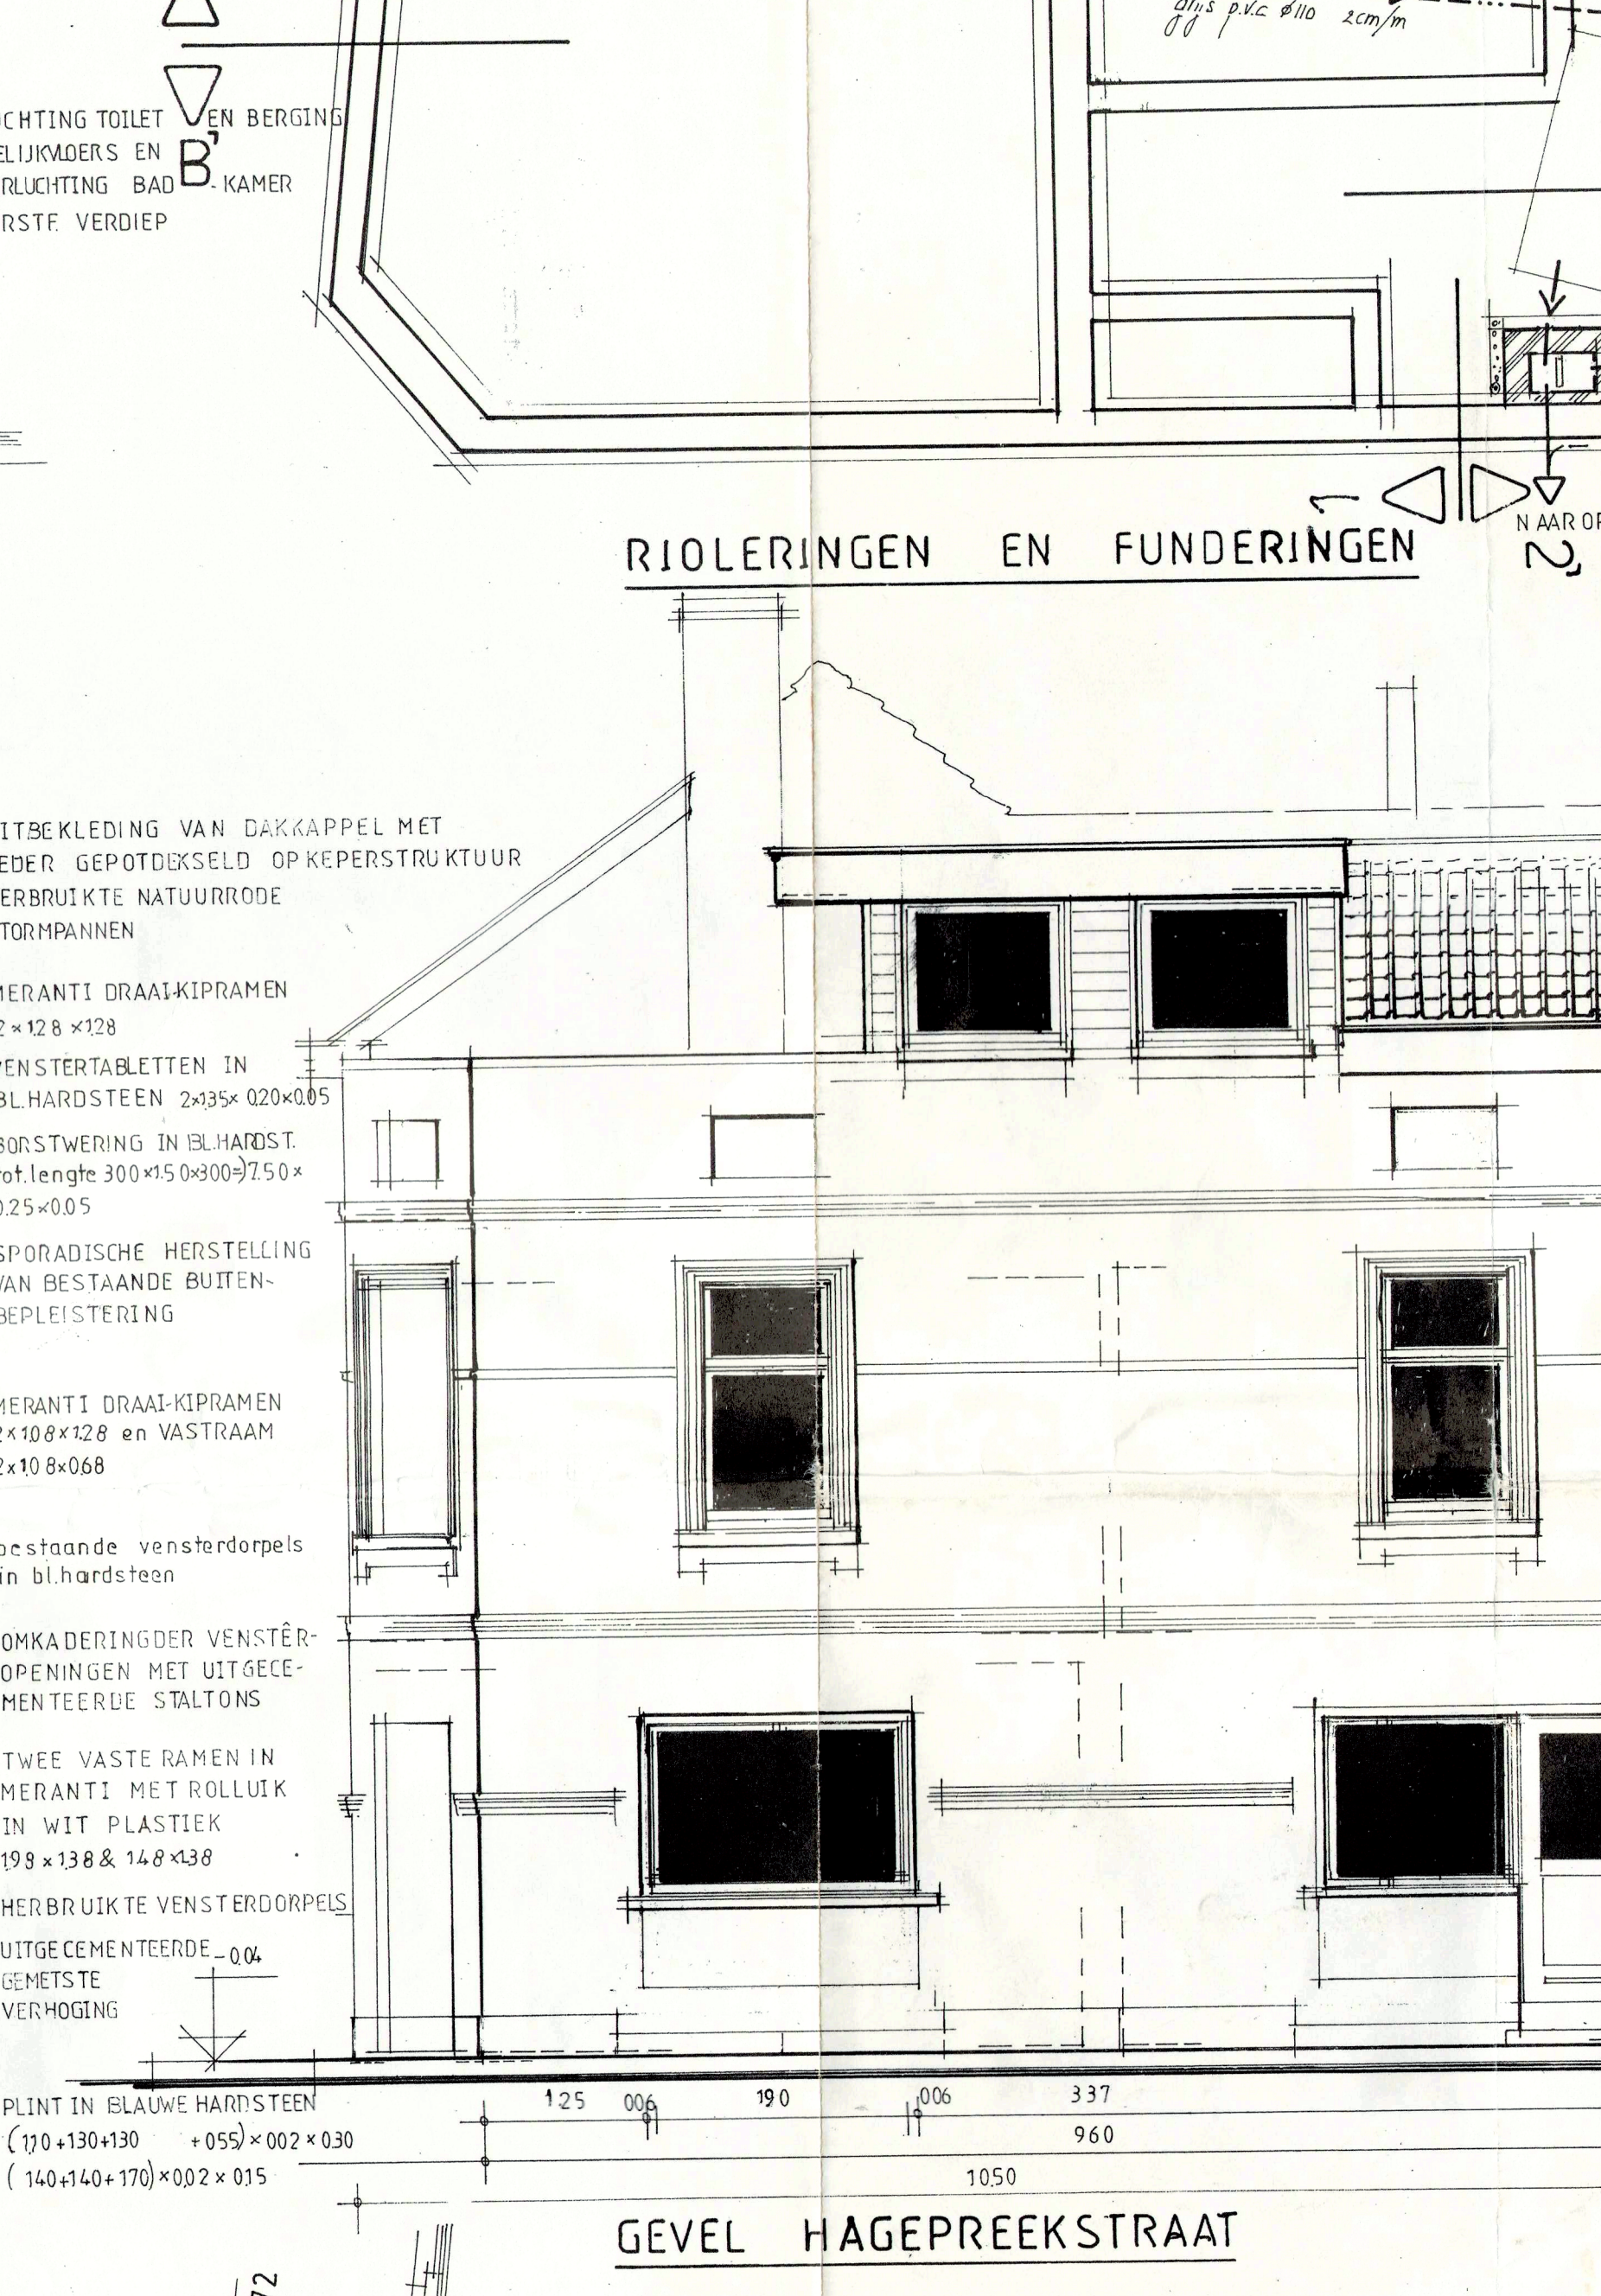


GEVEL HAGEPREEKSTRAAT

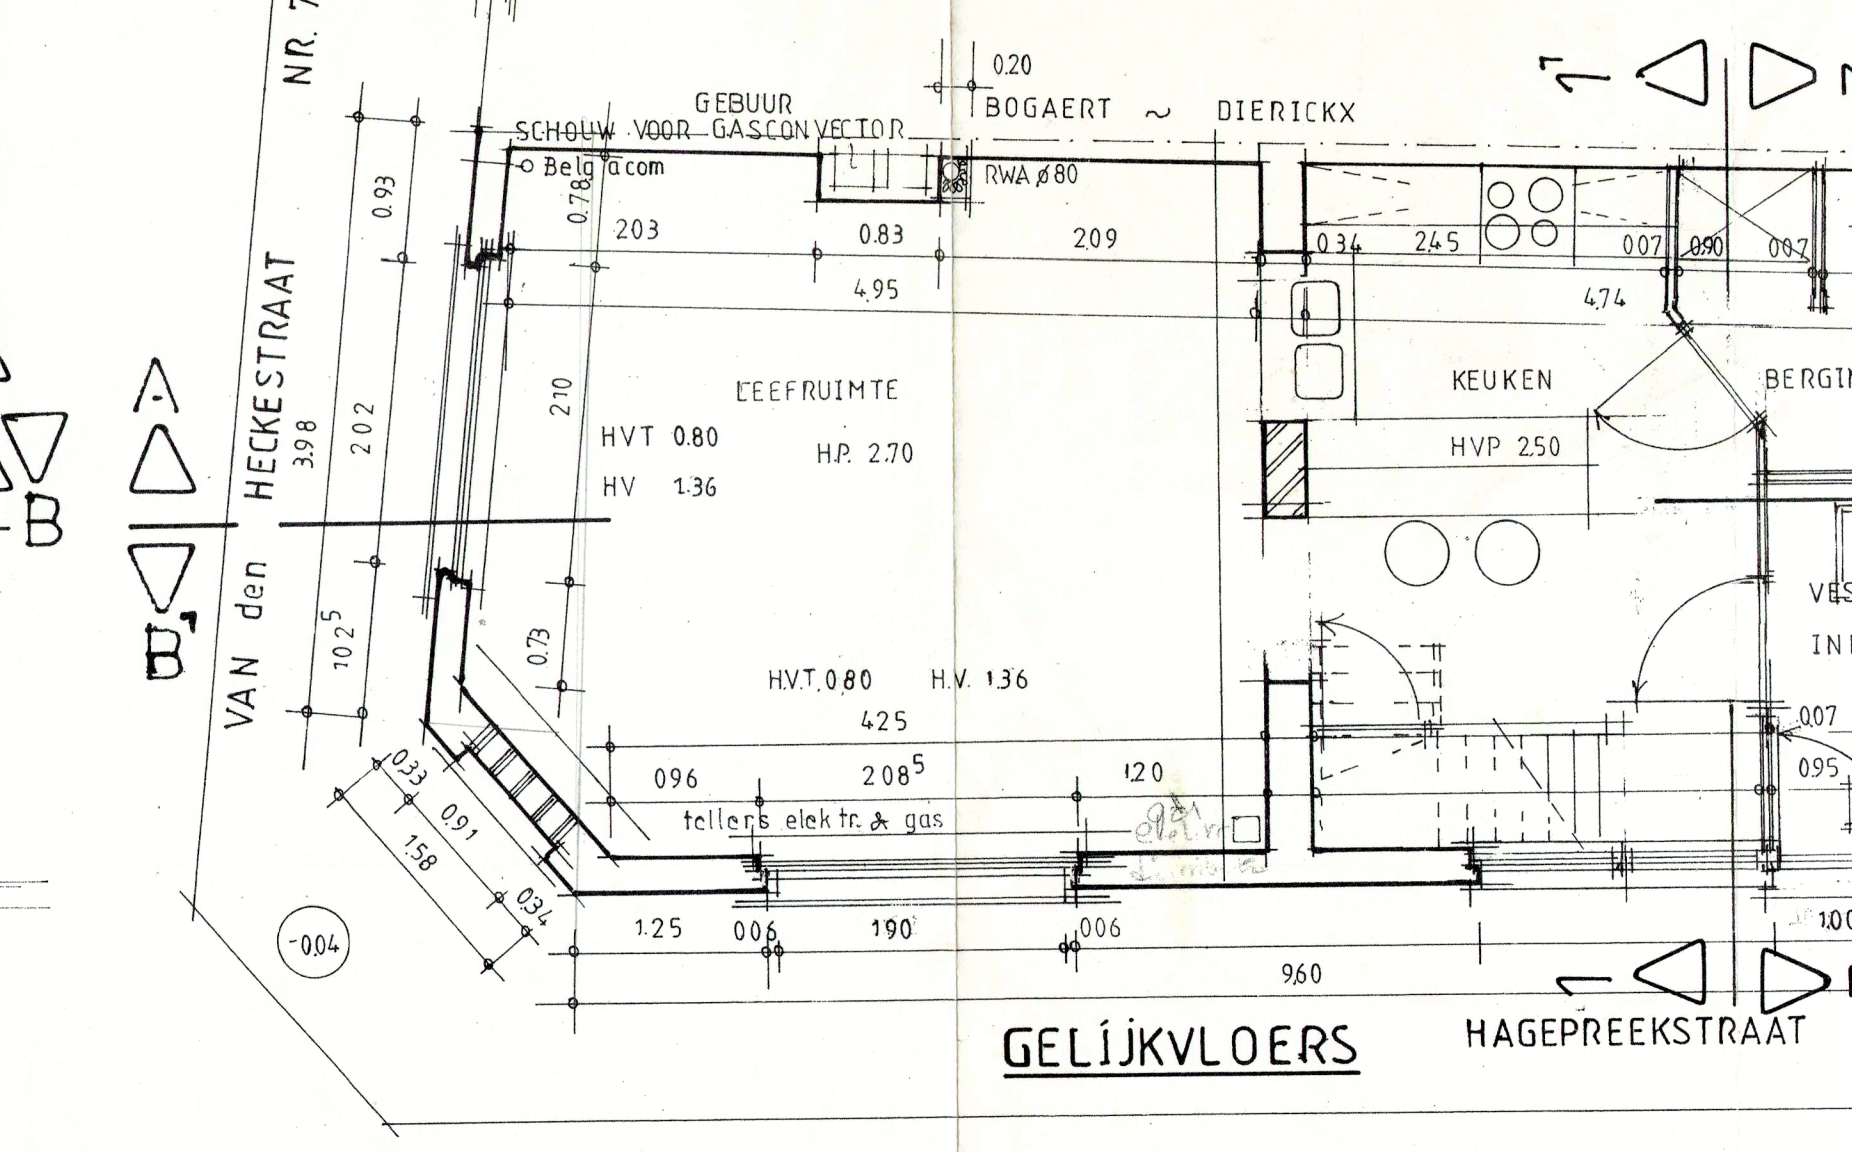


GELIJKVLOERS

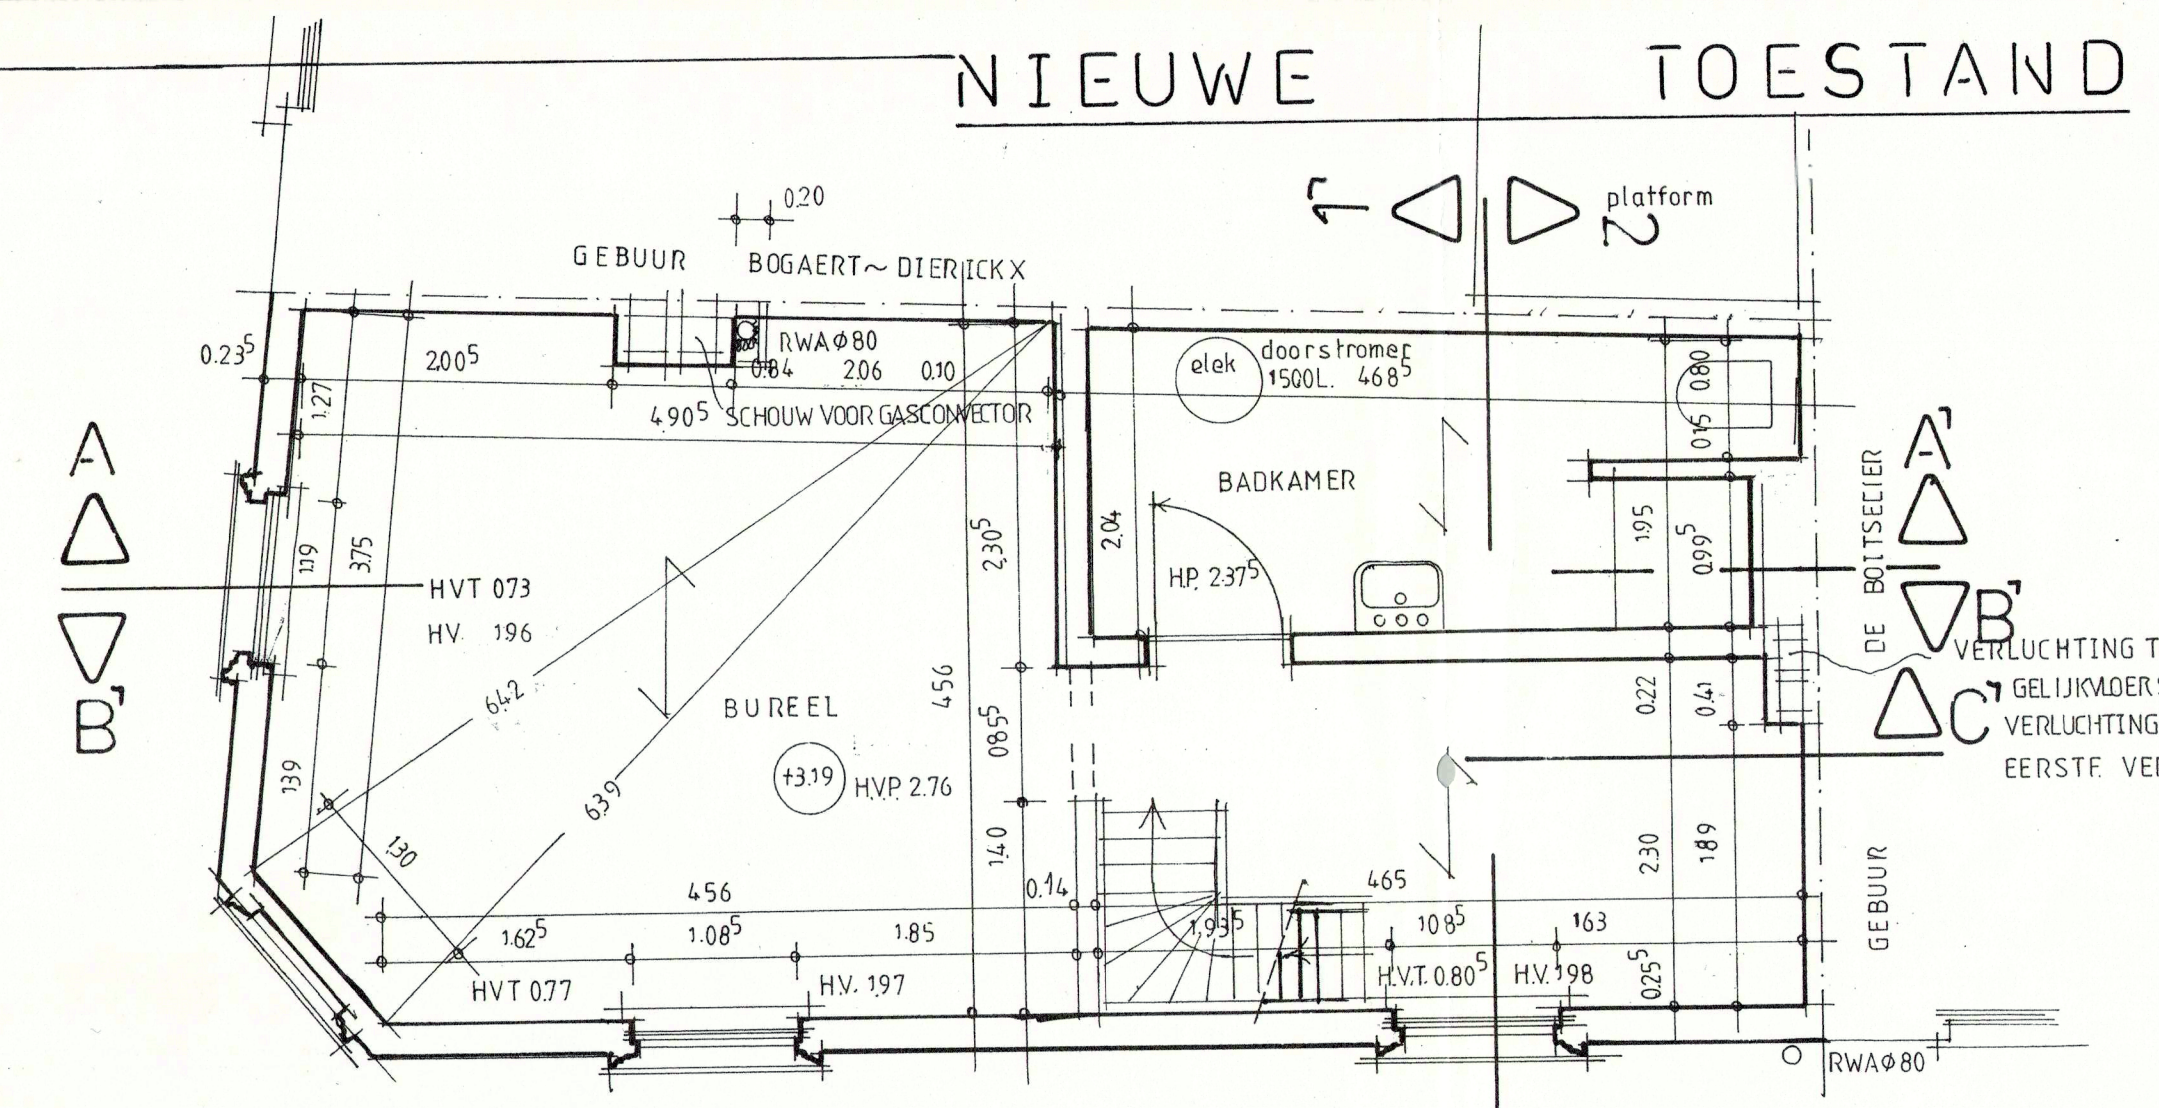

EERSTE VERDIEP

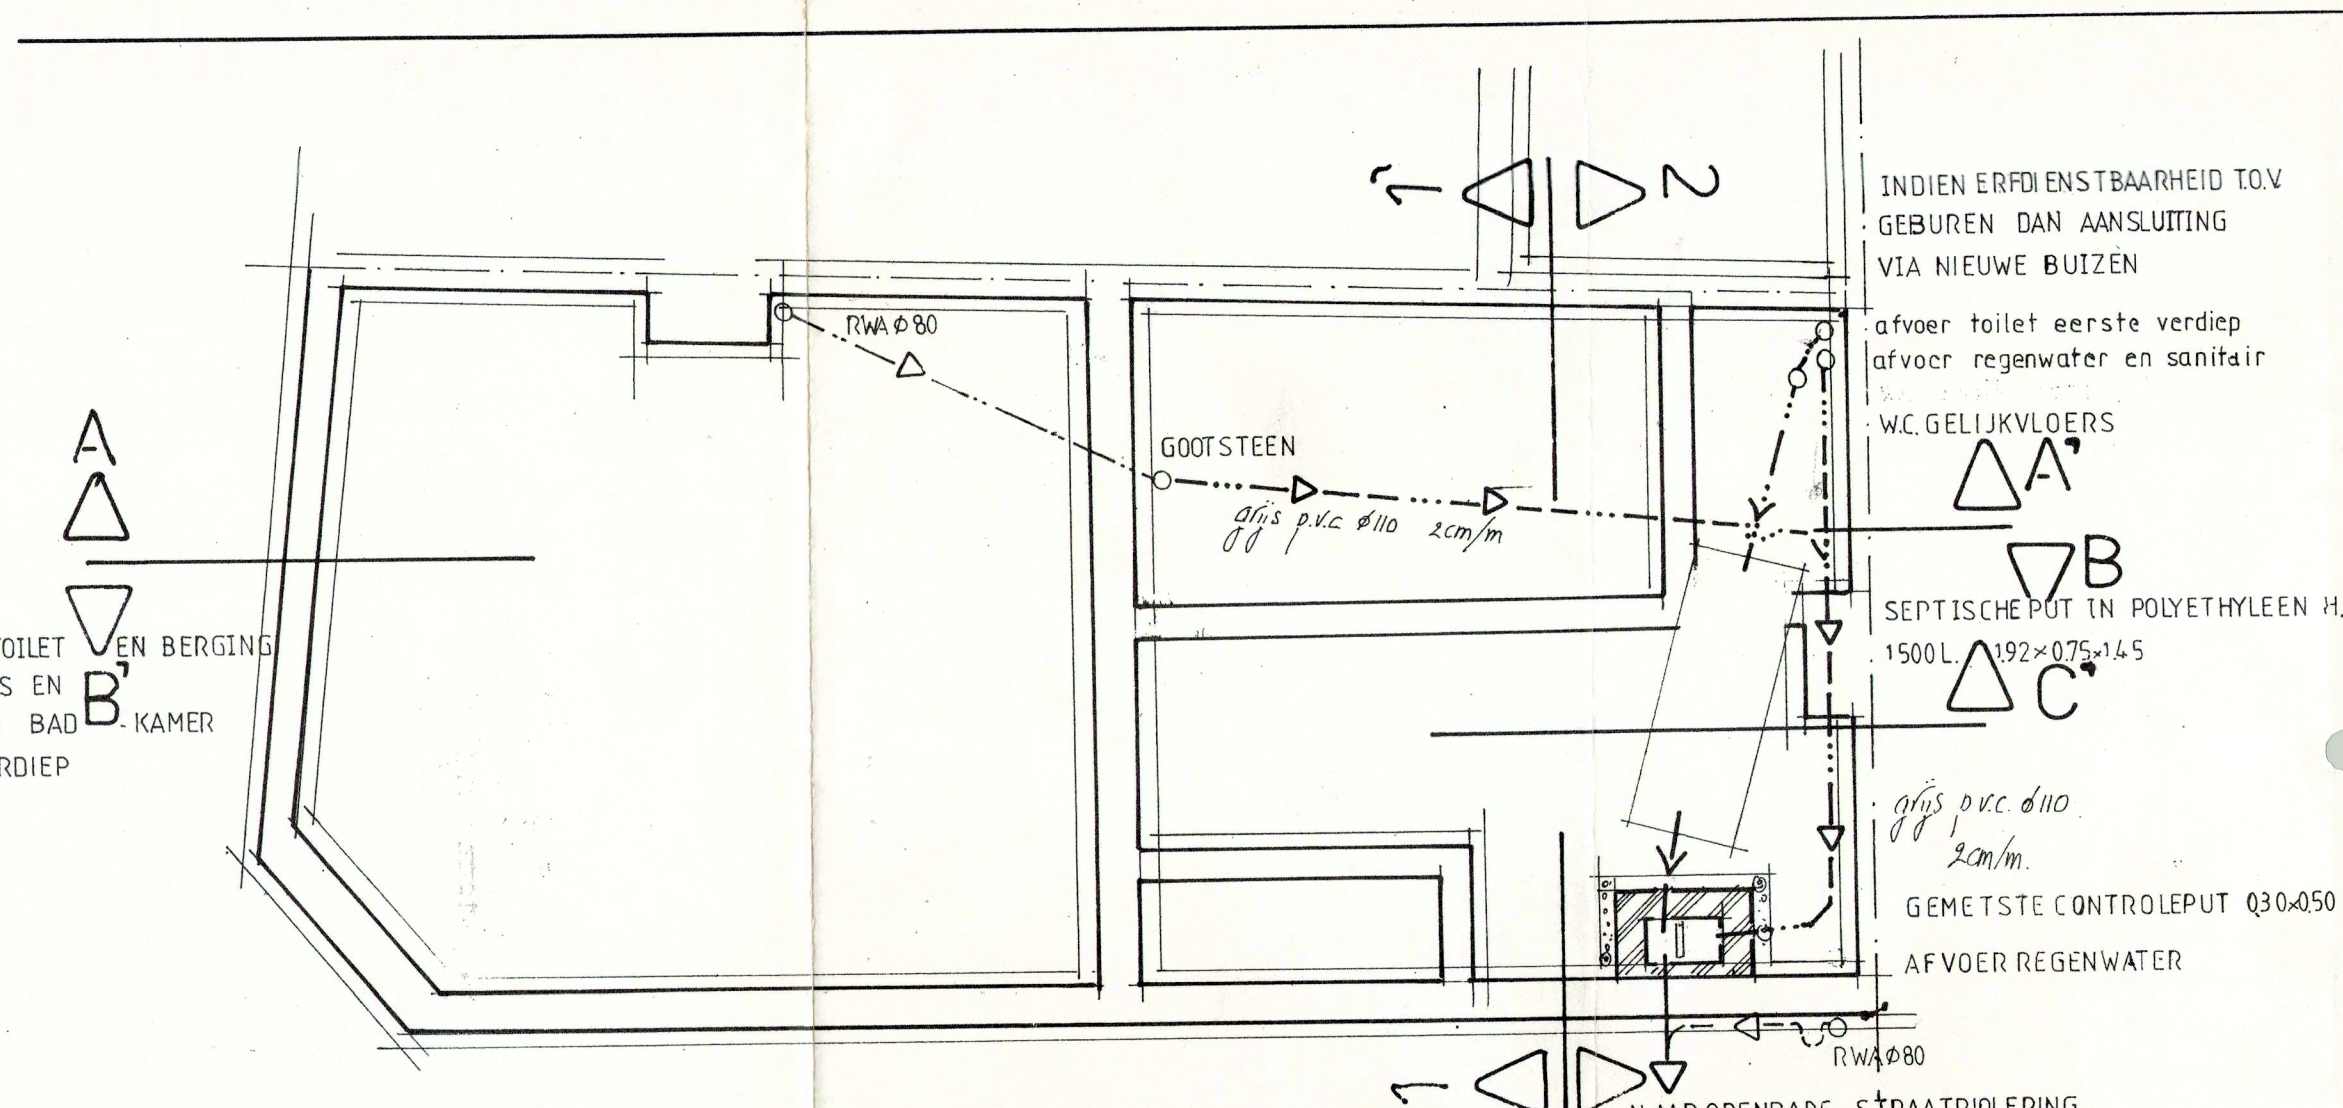

RIOLERINGEN EN FUNDERINGEN

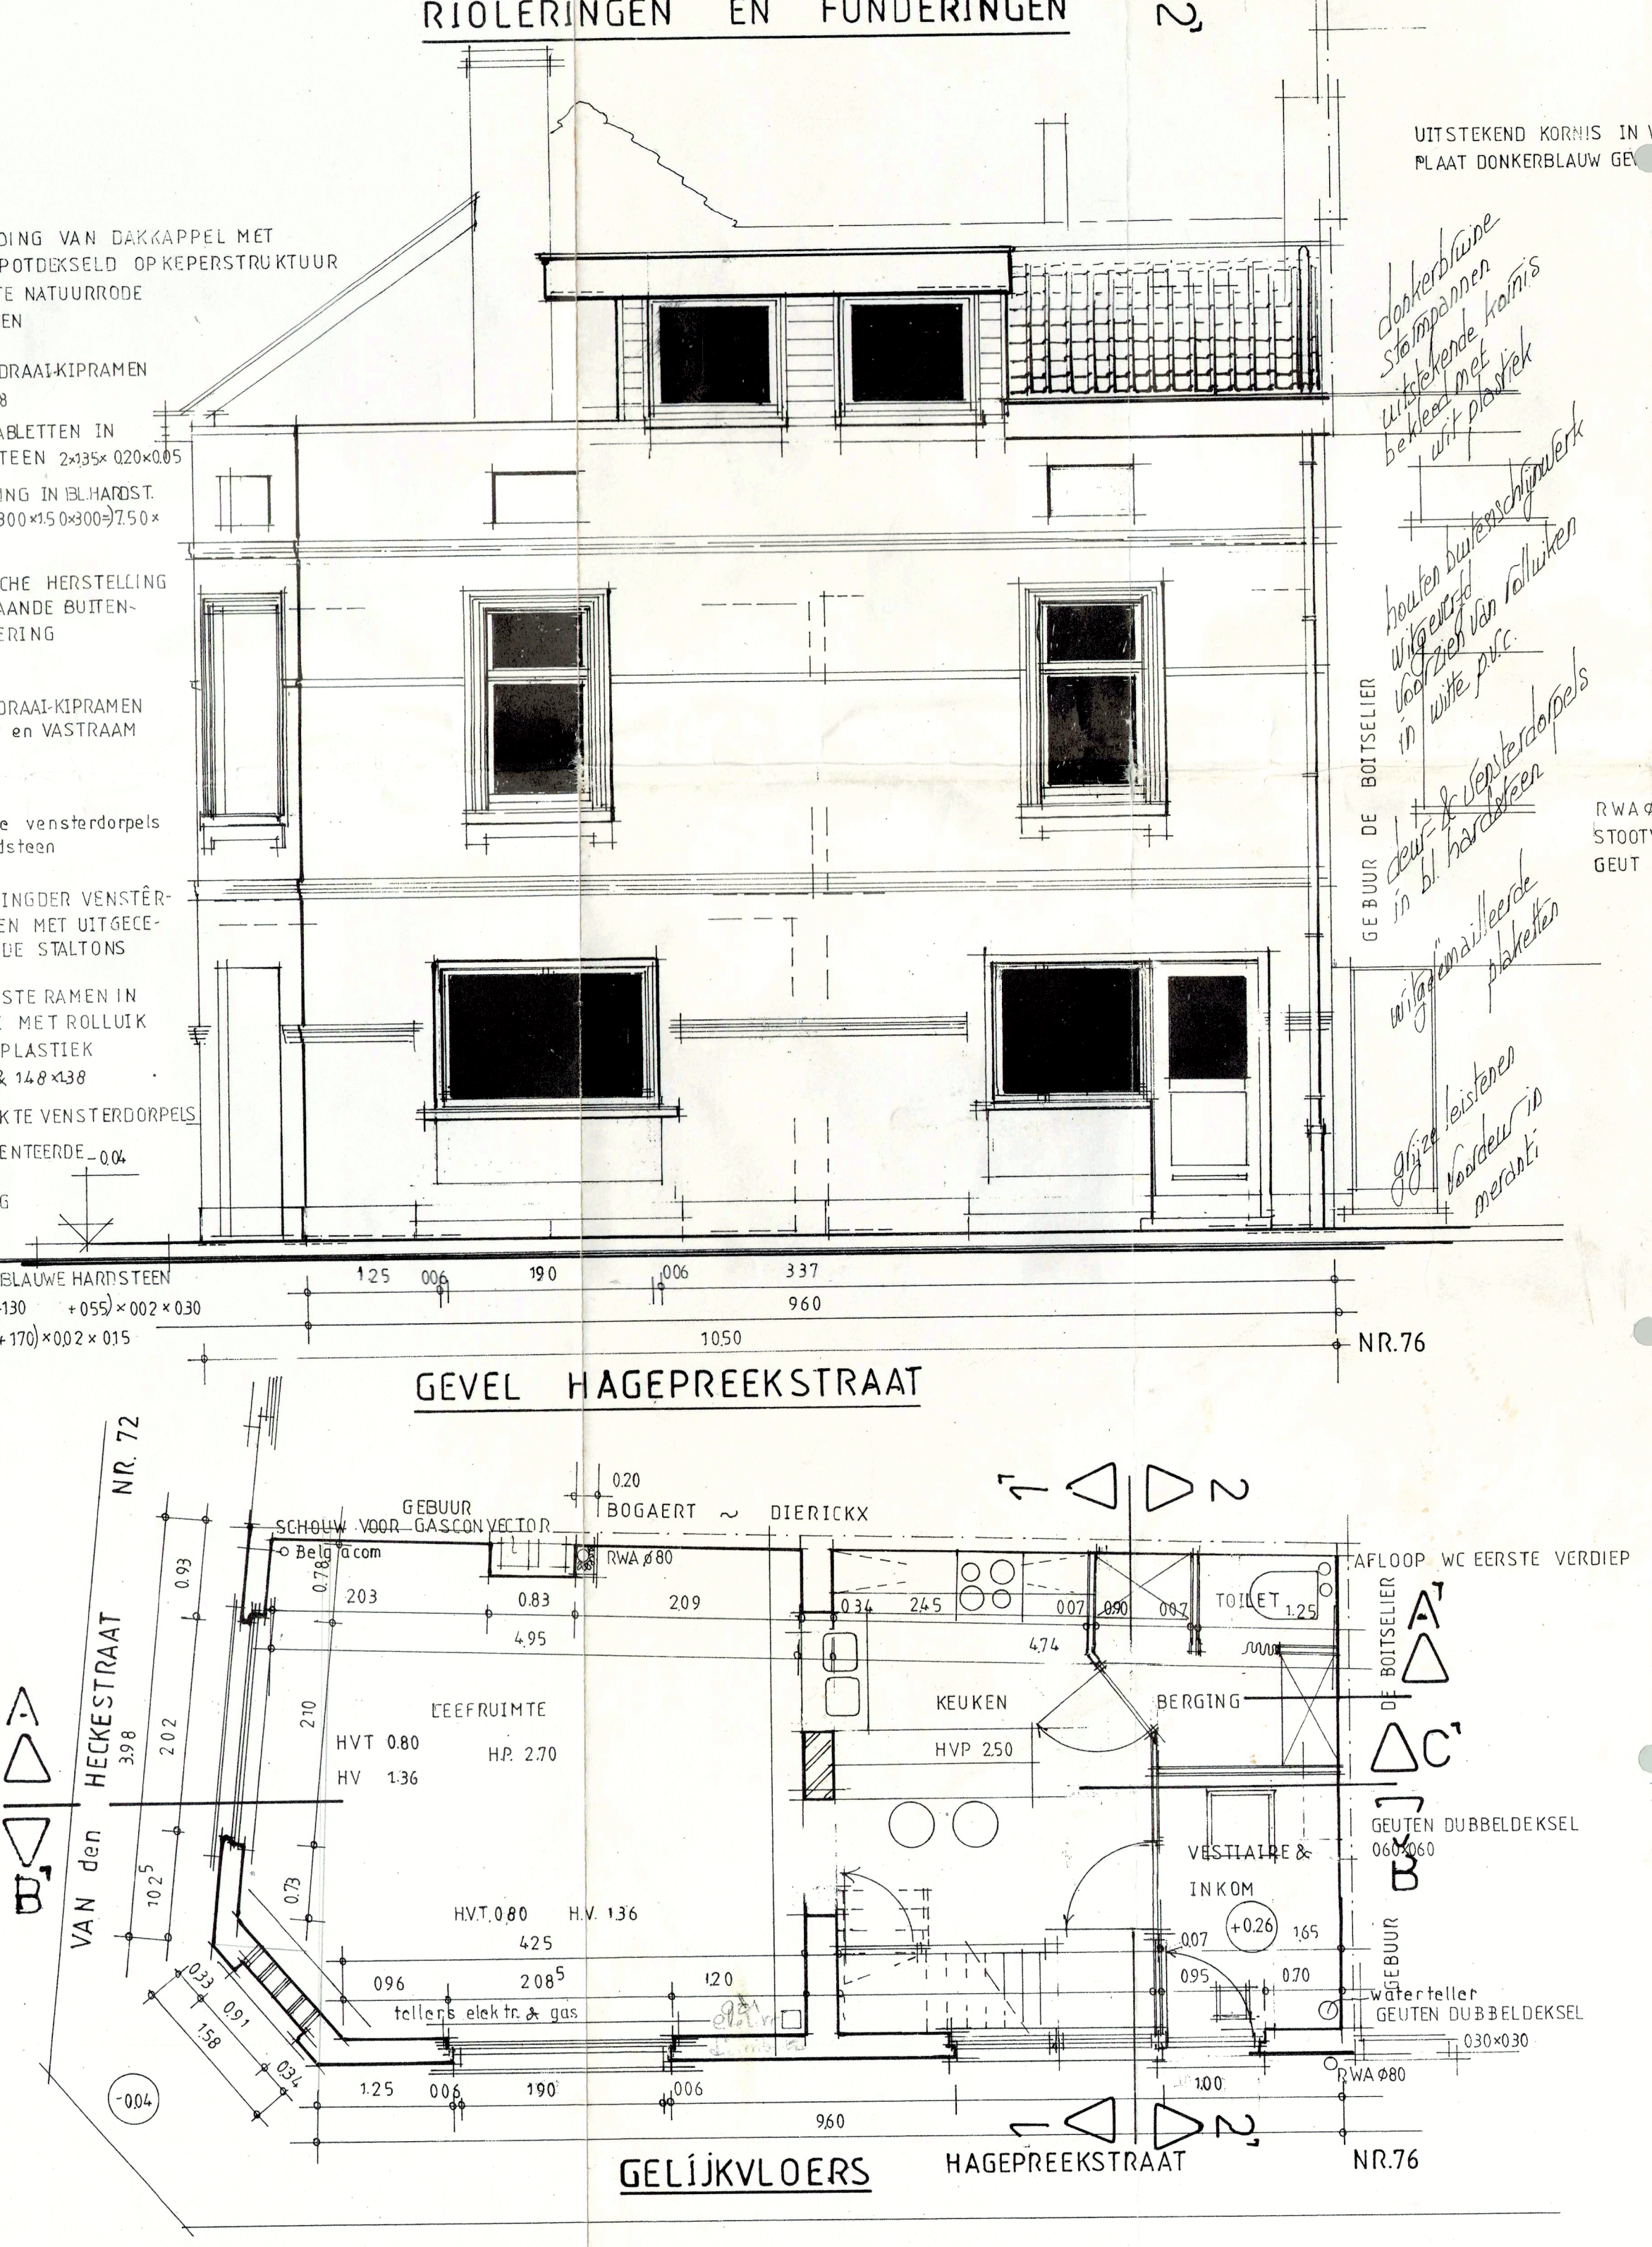

GELIJKVLOERS

PROVINCIE	OOST-VLAANDEREN
GEMEENTE	9050 GENTBRUGGE
ONTWERP	VERBOUWEN VAN BESTAAND HOEKHUIS TOT VERBLIJF VOOR EEN PARTIKULIER GEZIN.
PLAATS VAN VERBOUWING	Van den Heckestraat 70 9050 GENTBRUGGE Gent 23ste Afd. Sectie B nr 349 d 2
ONTWERPER	STEENS, Jean-Claude, Architect Hagepreekstraat 41, 9050 GENTBRUGGE Tel.: 09/231.43.05
OPDRACHTGEVER	de Heer BOONE, Alain Van den Heckestraat 70, 9050 GENTBRUGGE Tel.: 09/231.34.96
Schaal 2cm/m	Datum 24.11.1997 Dossier: 97-B-1 PLAN 02
voor trouwe naleving de aanneemer	de architect de opdrachtgever

NIEUWE TOESTAND
RIOLERINGEN & FUNDERINGEN
GEVEL HAGEPREEKSTRAAT
GELIJKVLOERS
GEVEL VAN den HECKESTRAAT
EERSTE VERDIEP
ZOLDER
DAK
DWARS- EN LANGSDOORSNEDEN

ALLE AFMETINGEN DIENEN TER PLAATSE NAGEZIEN EN GEMETEN TE WORDEN.

District GB-LE
Technische Dienst
dd: 02 DEC. 1997
97/20236