


ZIE BIJZONDERE
VOORWAARDE(N)

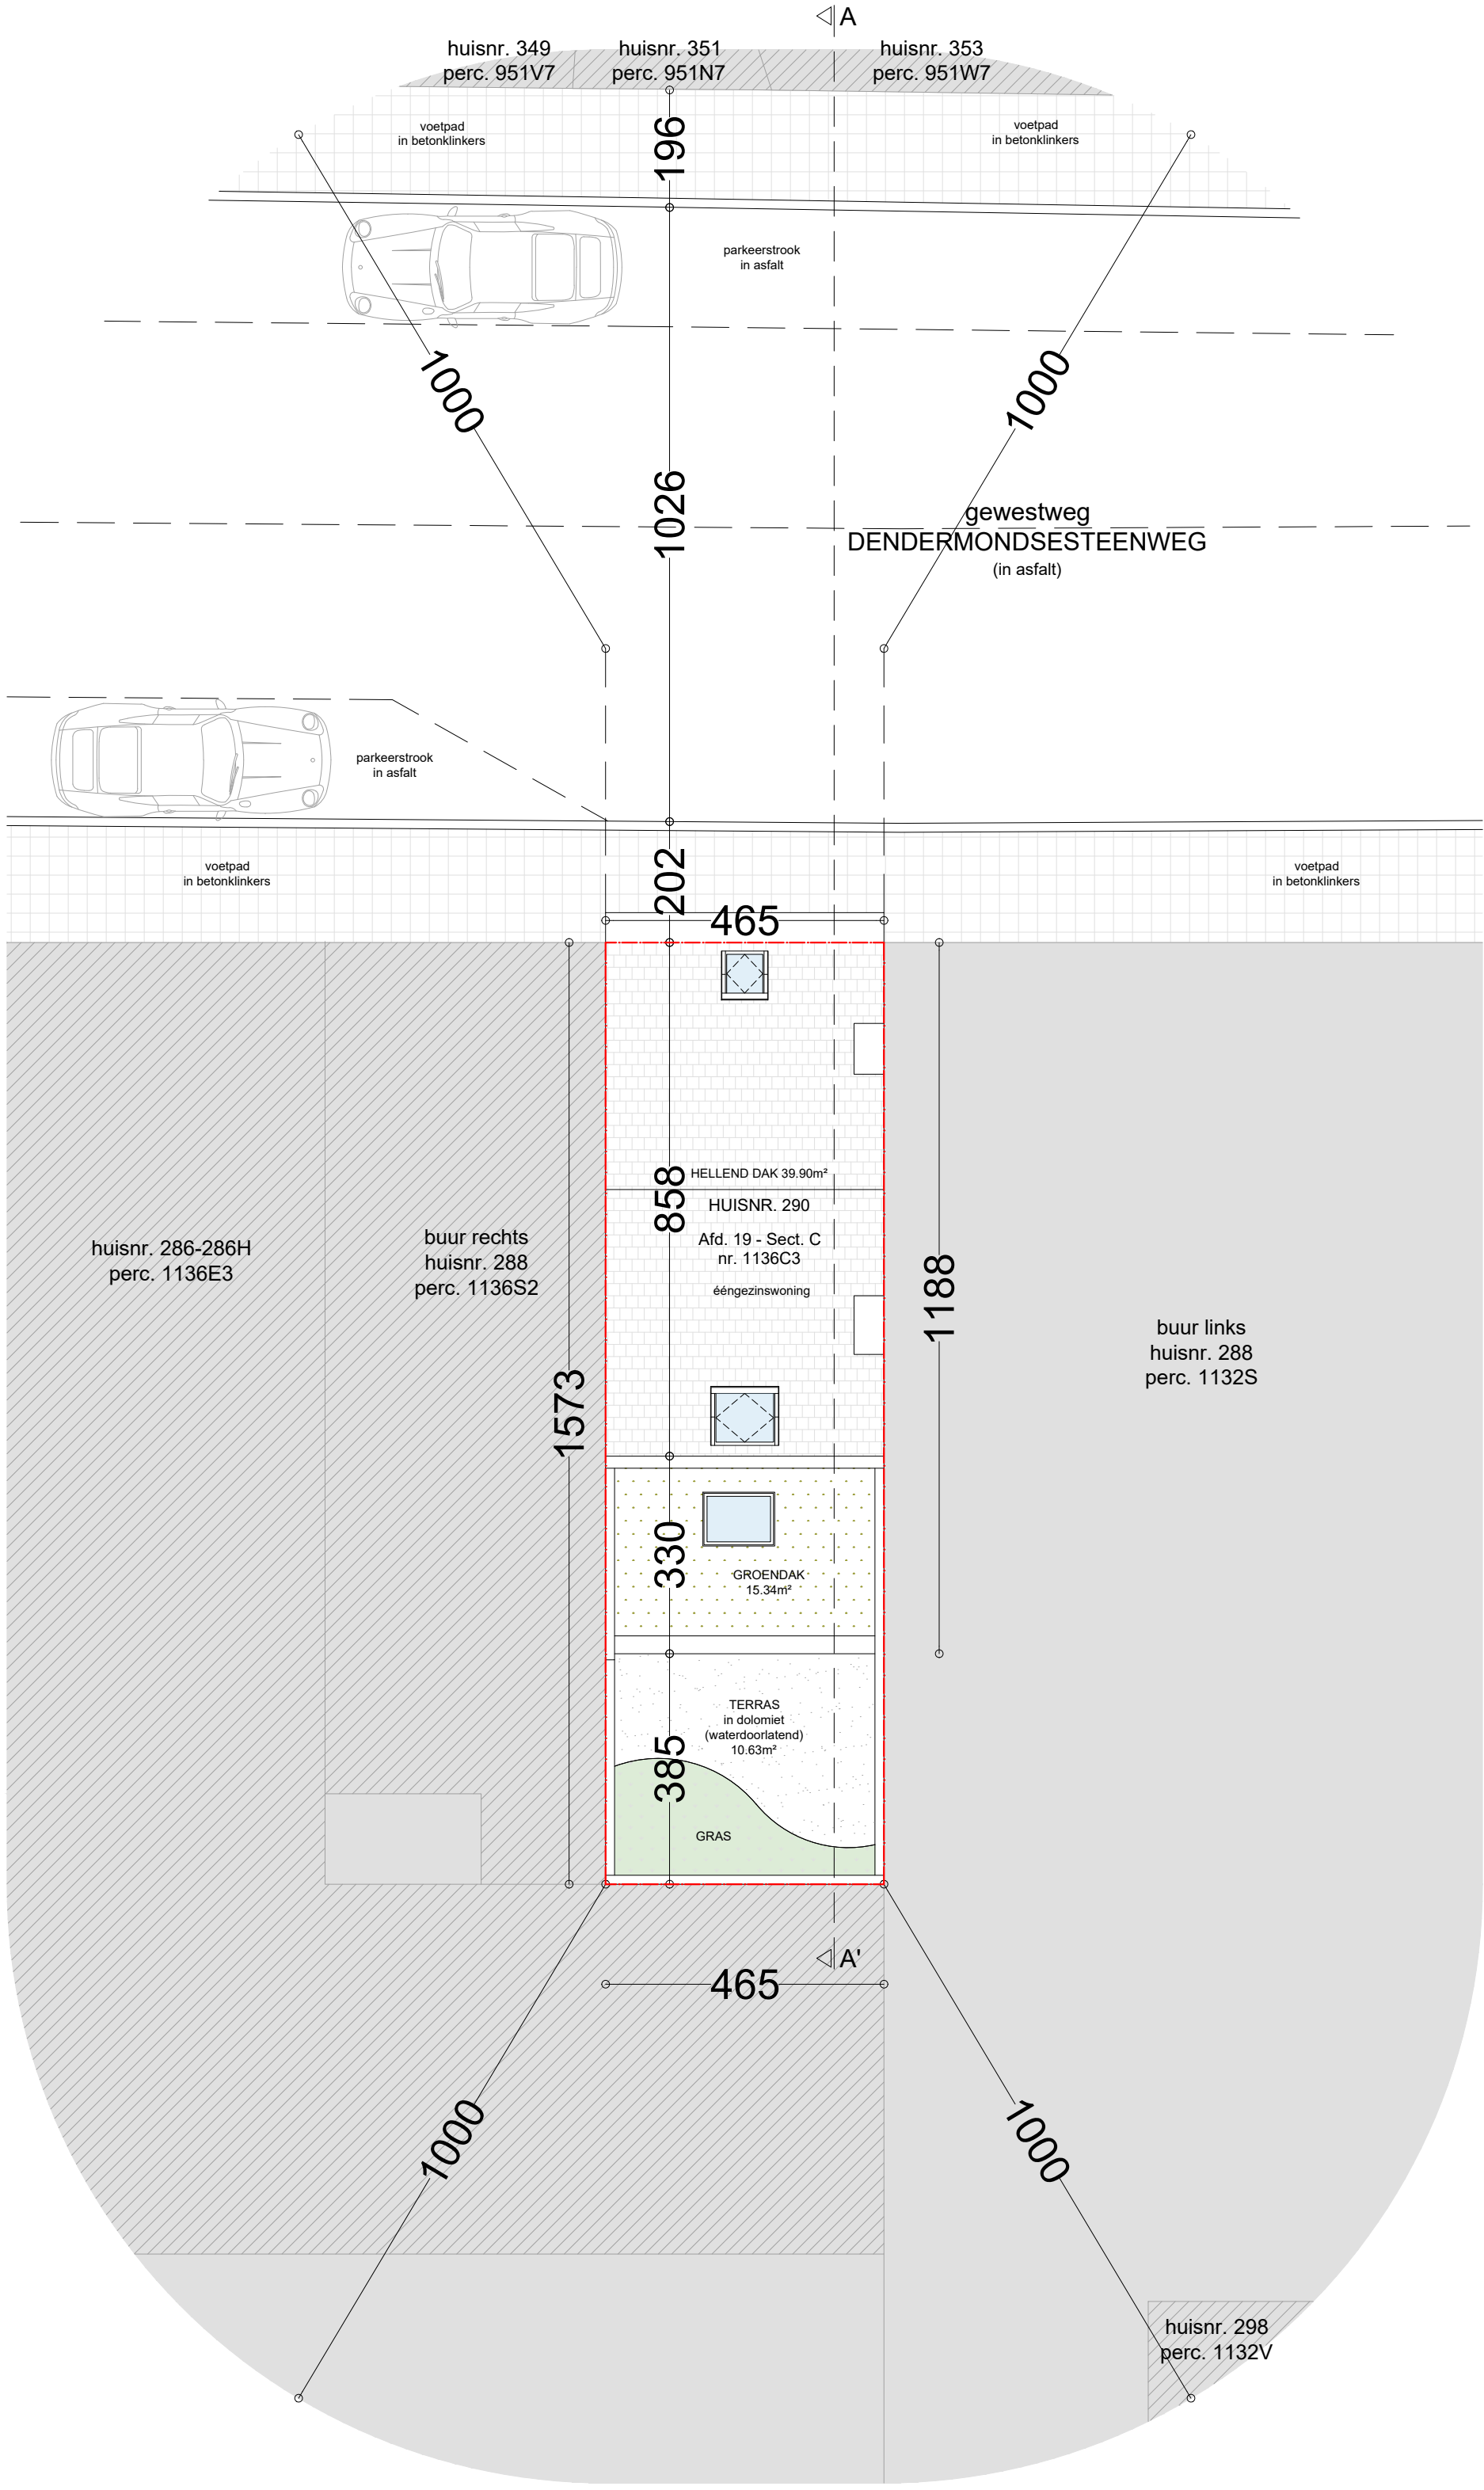

ek ontwerp of inplanting met specifieke nauwkeurigheidswaarden, gebaseerd op de digitale
versie, dient voor uitvoering of verdere goedkeuring te worden nagetrokken en/of gecontroleerd op
haalbaarheid voor het beoogde doel

stabiliteit
stabiliteitswerken uit te voeren volgens studie ingenieur
EPB: veiligheid & ventilatie
verplichte aanstelling van een veiligheidscoördinator, EPB- en ventilatieverantwoordelijke

maatvoering
deze plannen zijn opgesteld als principetekeningen, de afmetingen zijn richtgevend. Alle documenten en
maten dienen vooraf en tijdens de werken gecontroleerd te worden. Alle afwijkingen dienen gemeld te worden
aan de architect en opdrachtgever. Deze plannen zijn onder voorbehoud van stabiliteitsstudie en technieken



Inplanting Geplande toestand		Dendermondsesteenweg 290 9040 Gent	
plan 12/20	schaal 1/100	datum 03/07/2026	 VERTONGEN ARCHITECTEN