


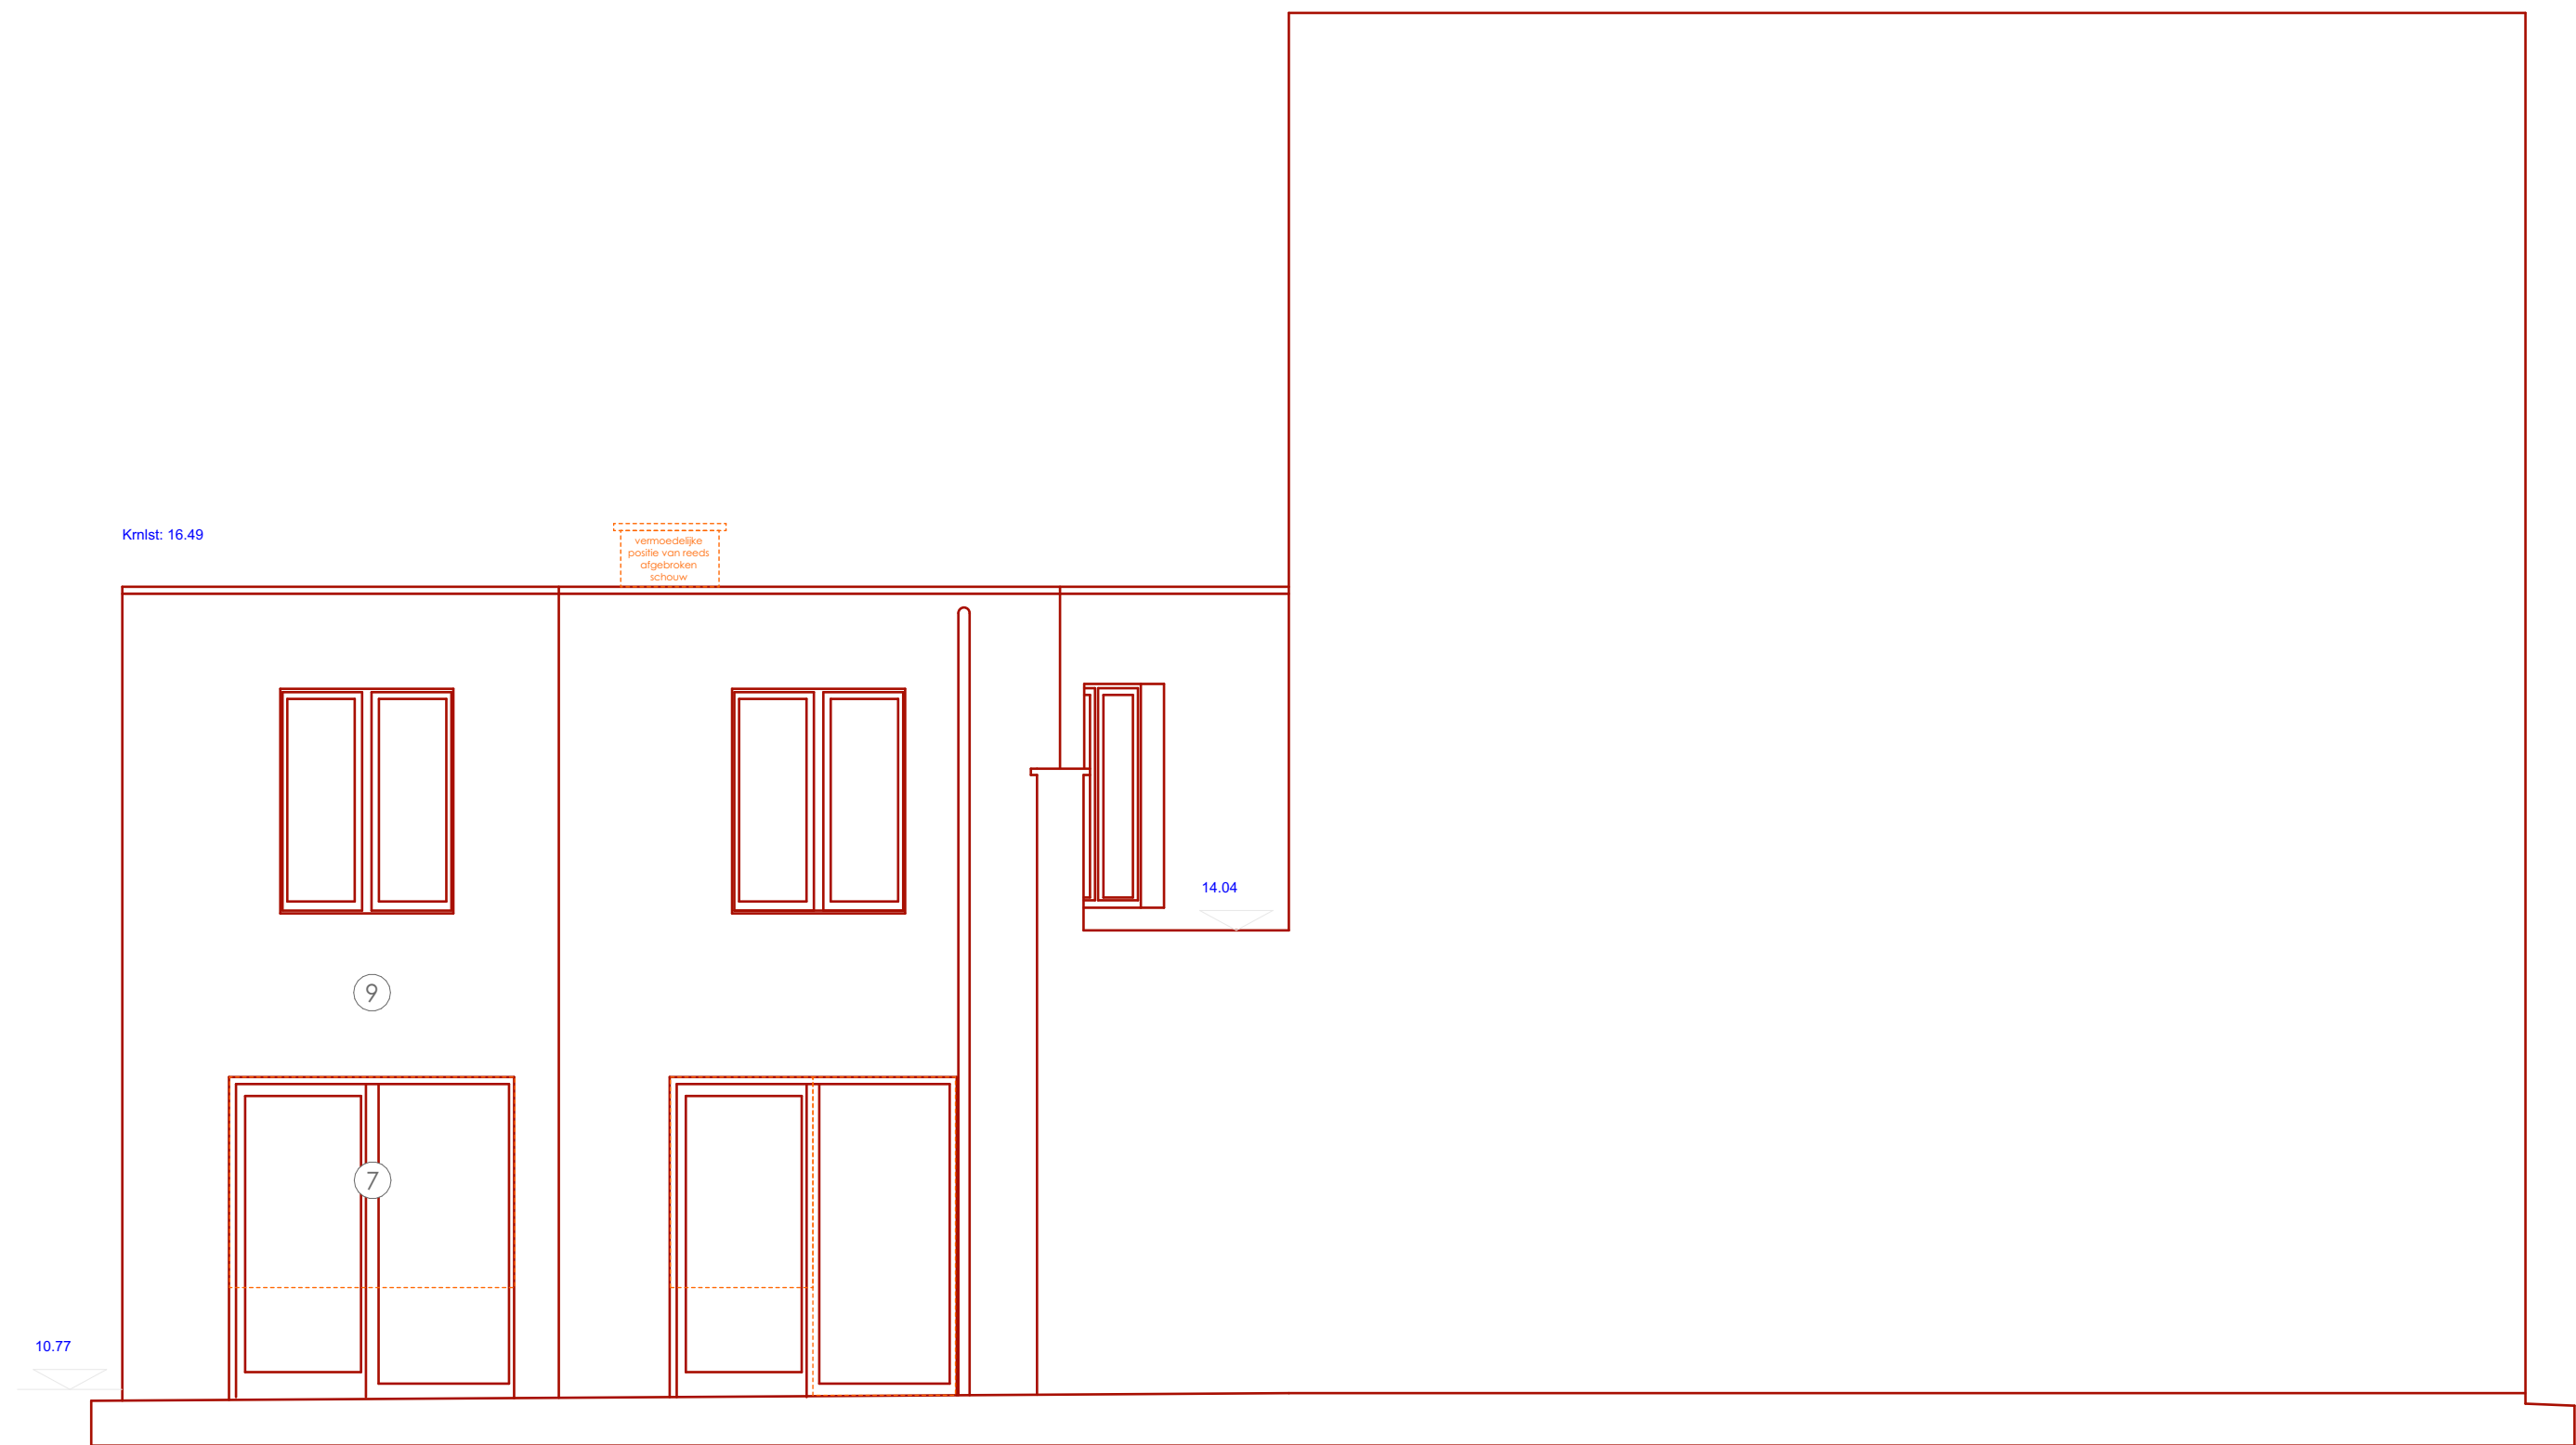

gevel links bestaand

1:50