


ZIE BIJZONDERE
VOORWAARDE(N)

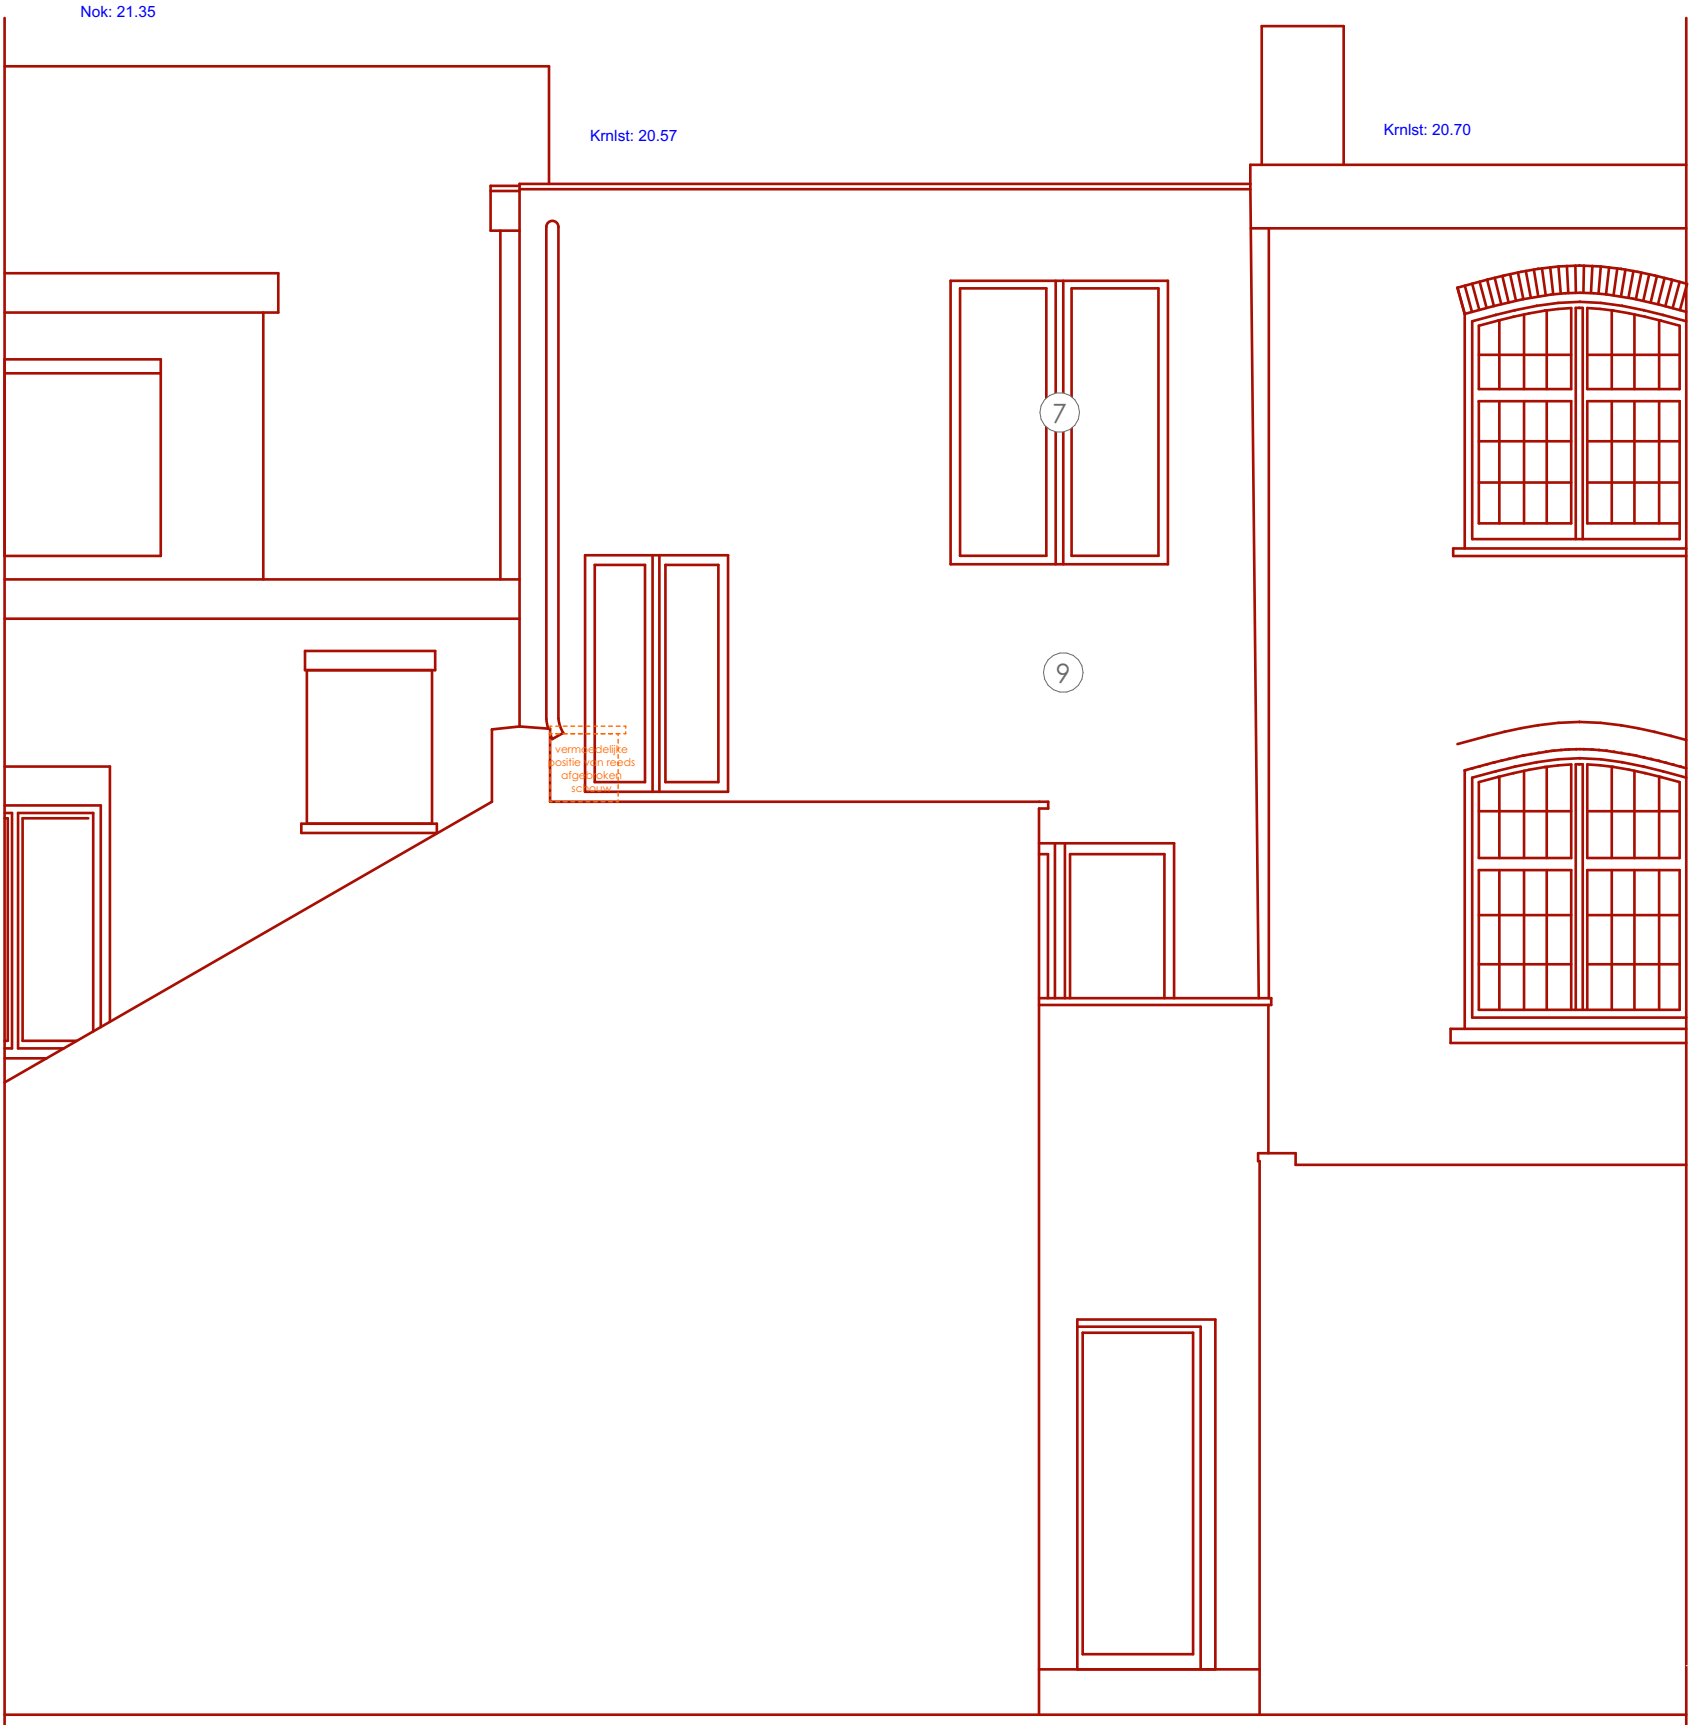

gevel achter nieuw = bestaand

1:50