


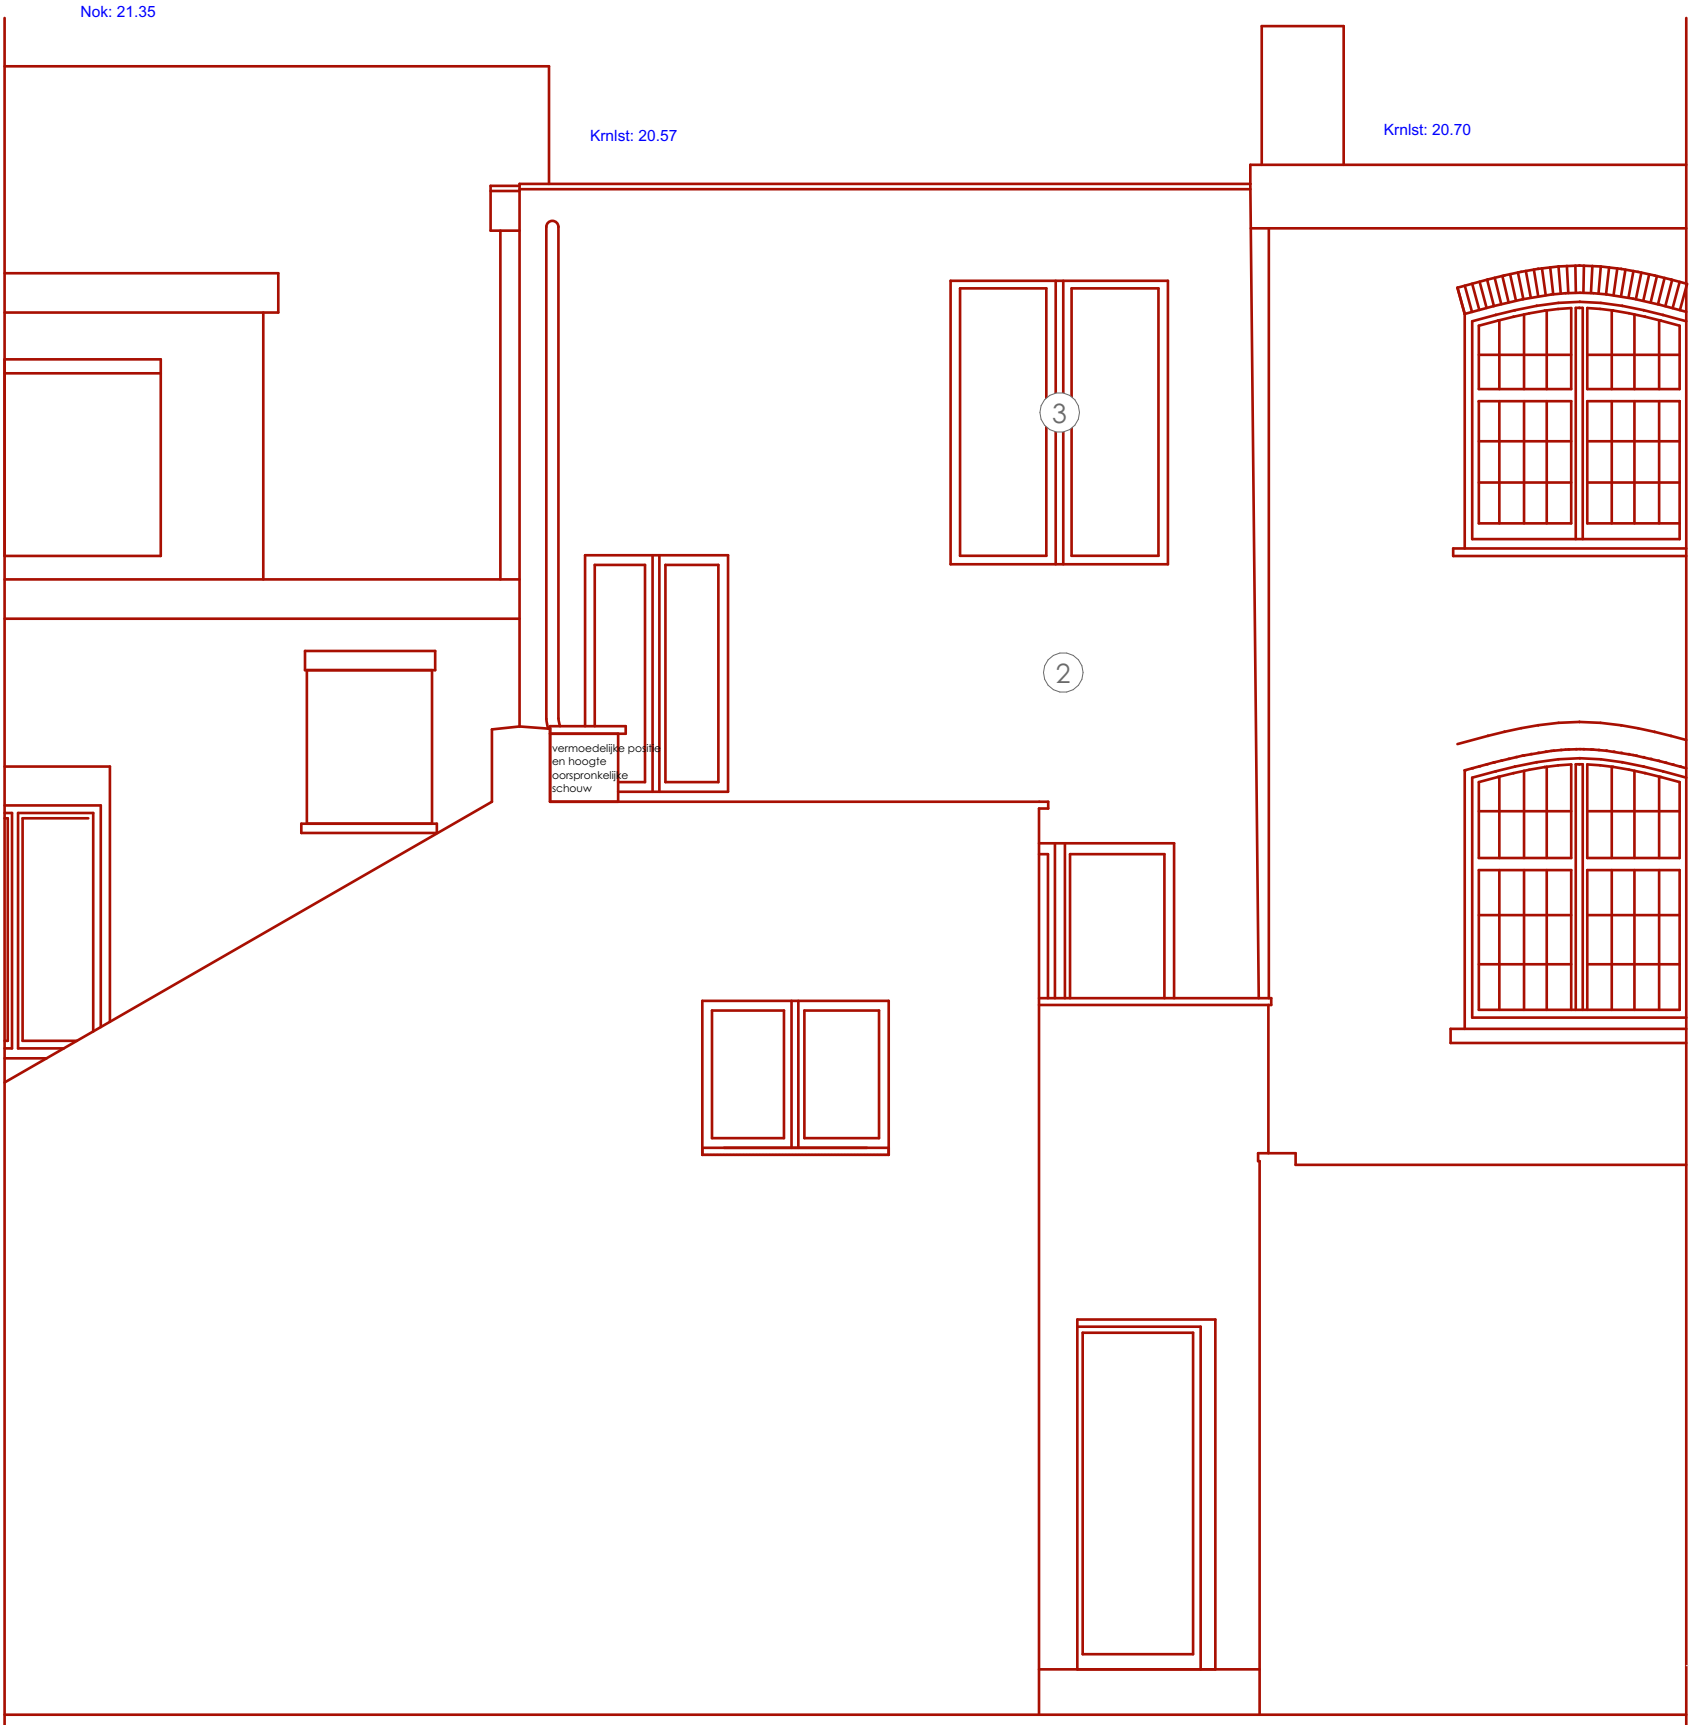

gevel achter vergund

1:50