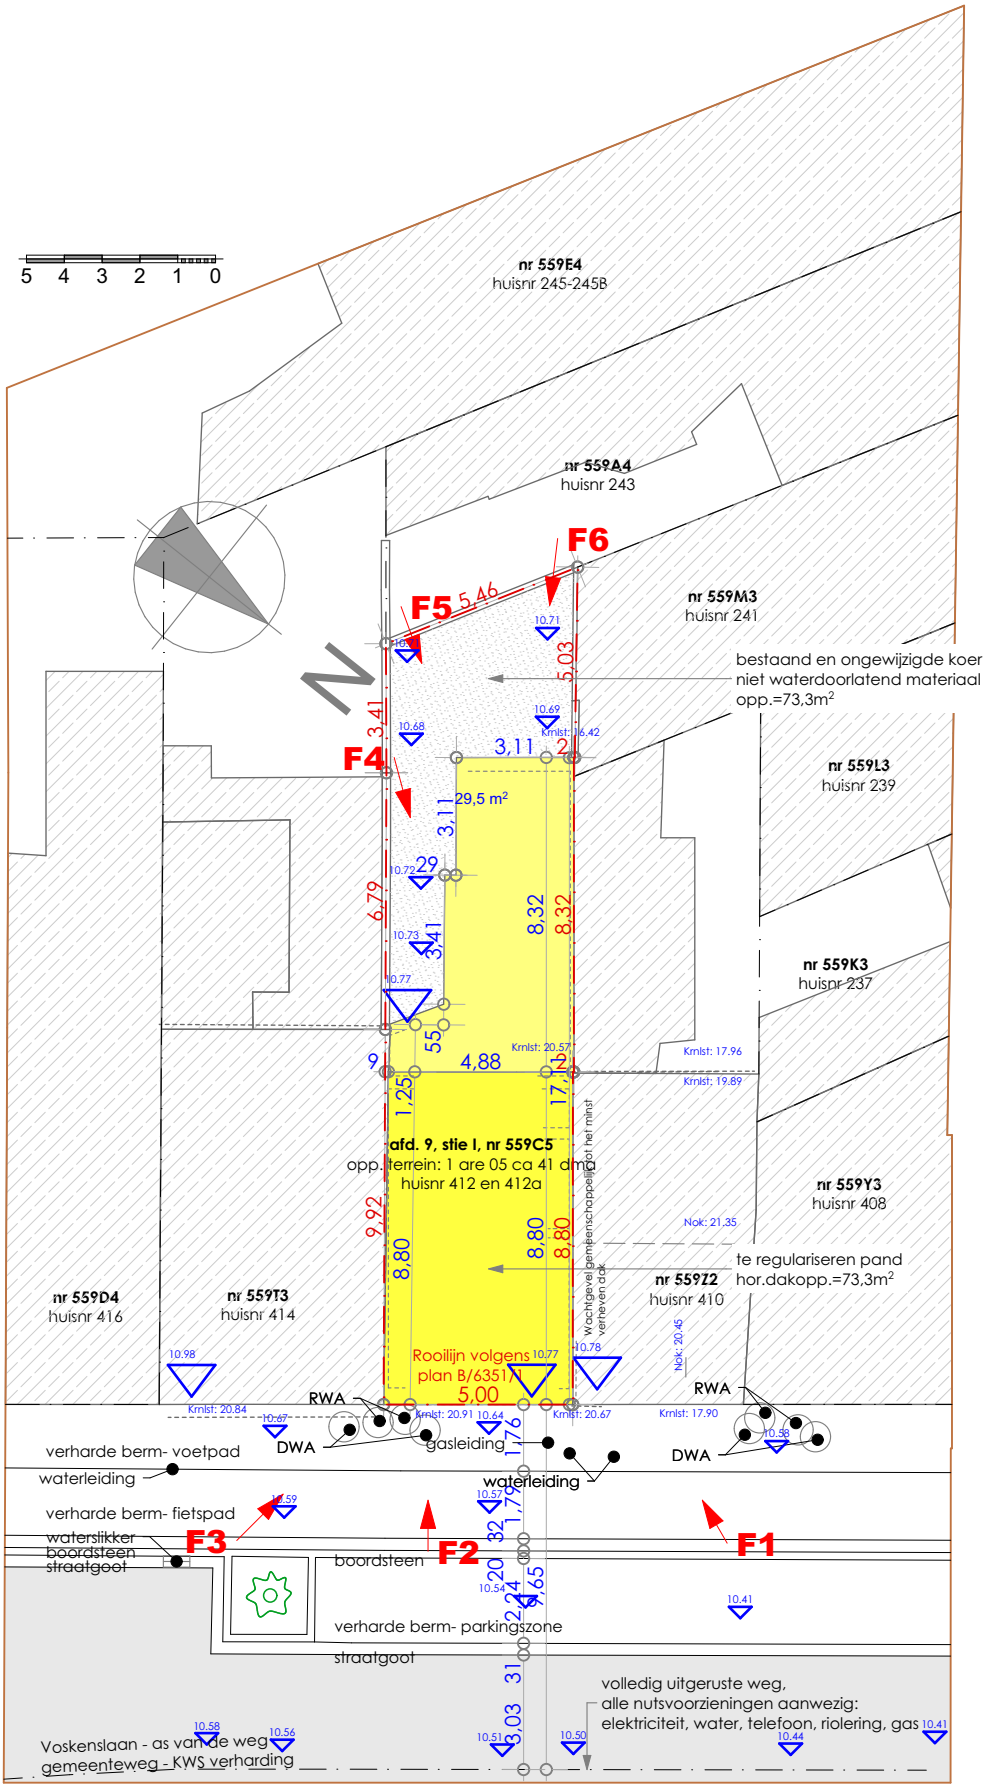

inplantingsplan bestaand en ongewijzigd 1:200