
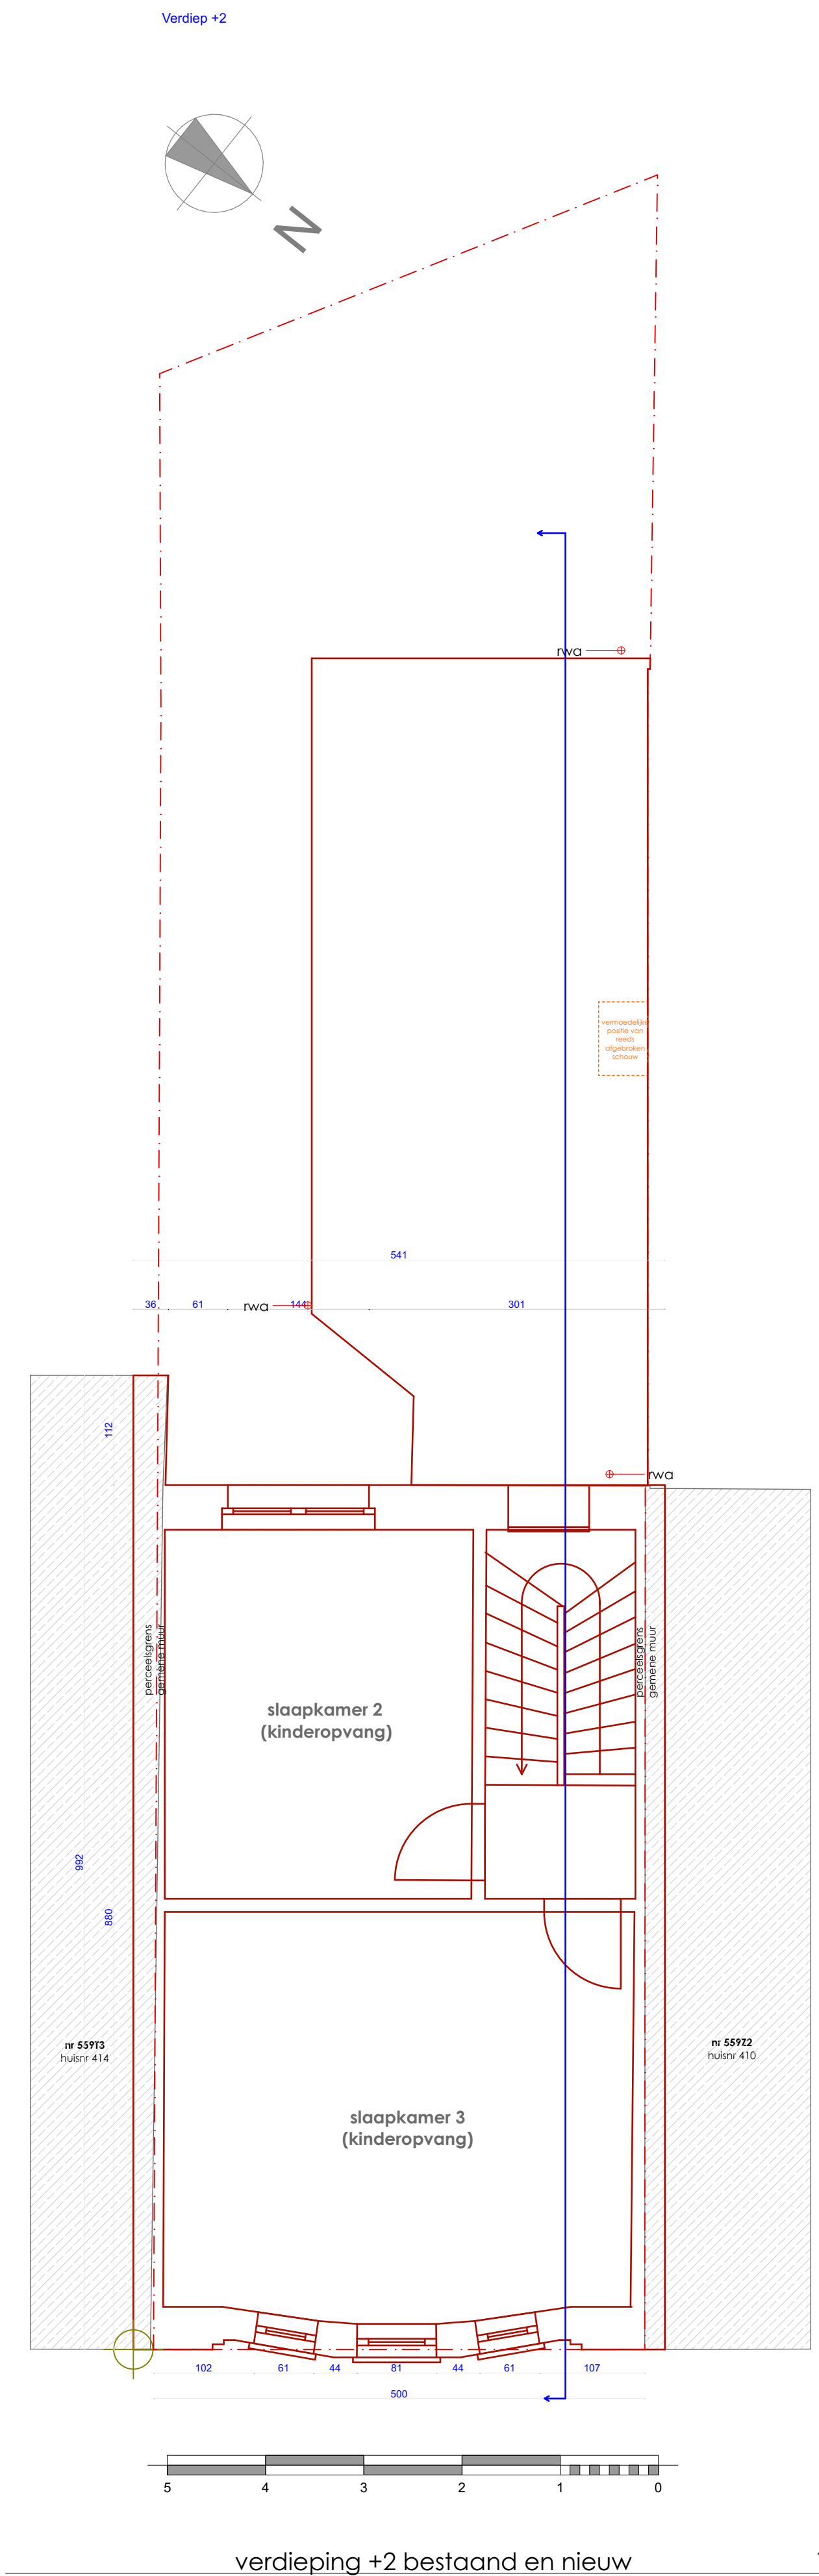
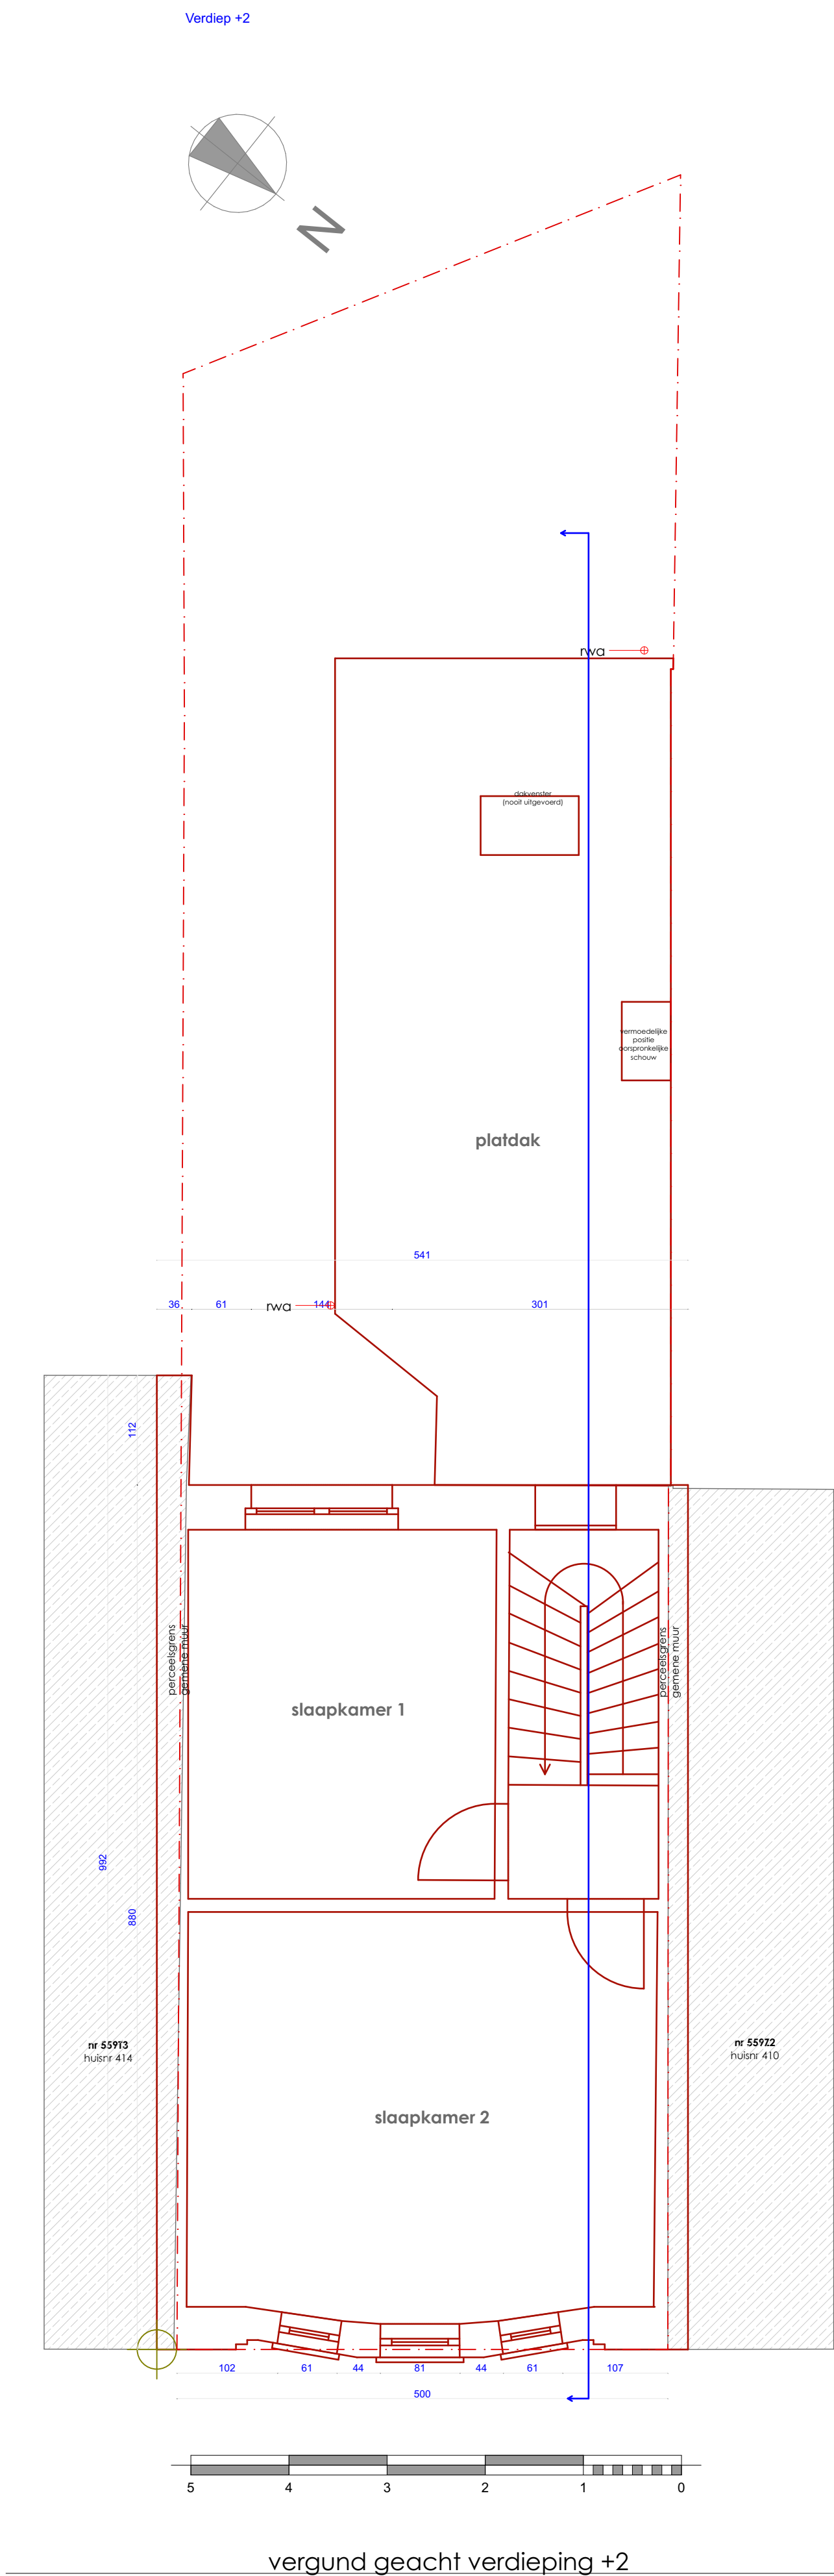
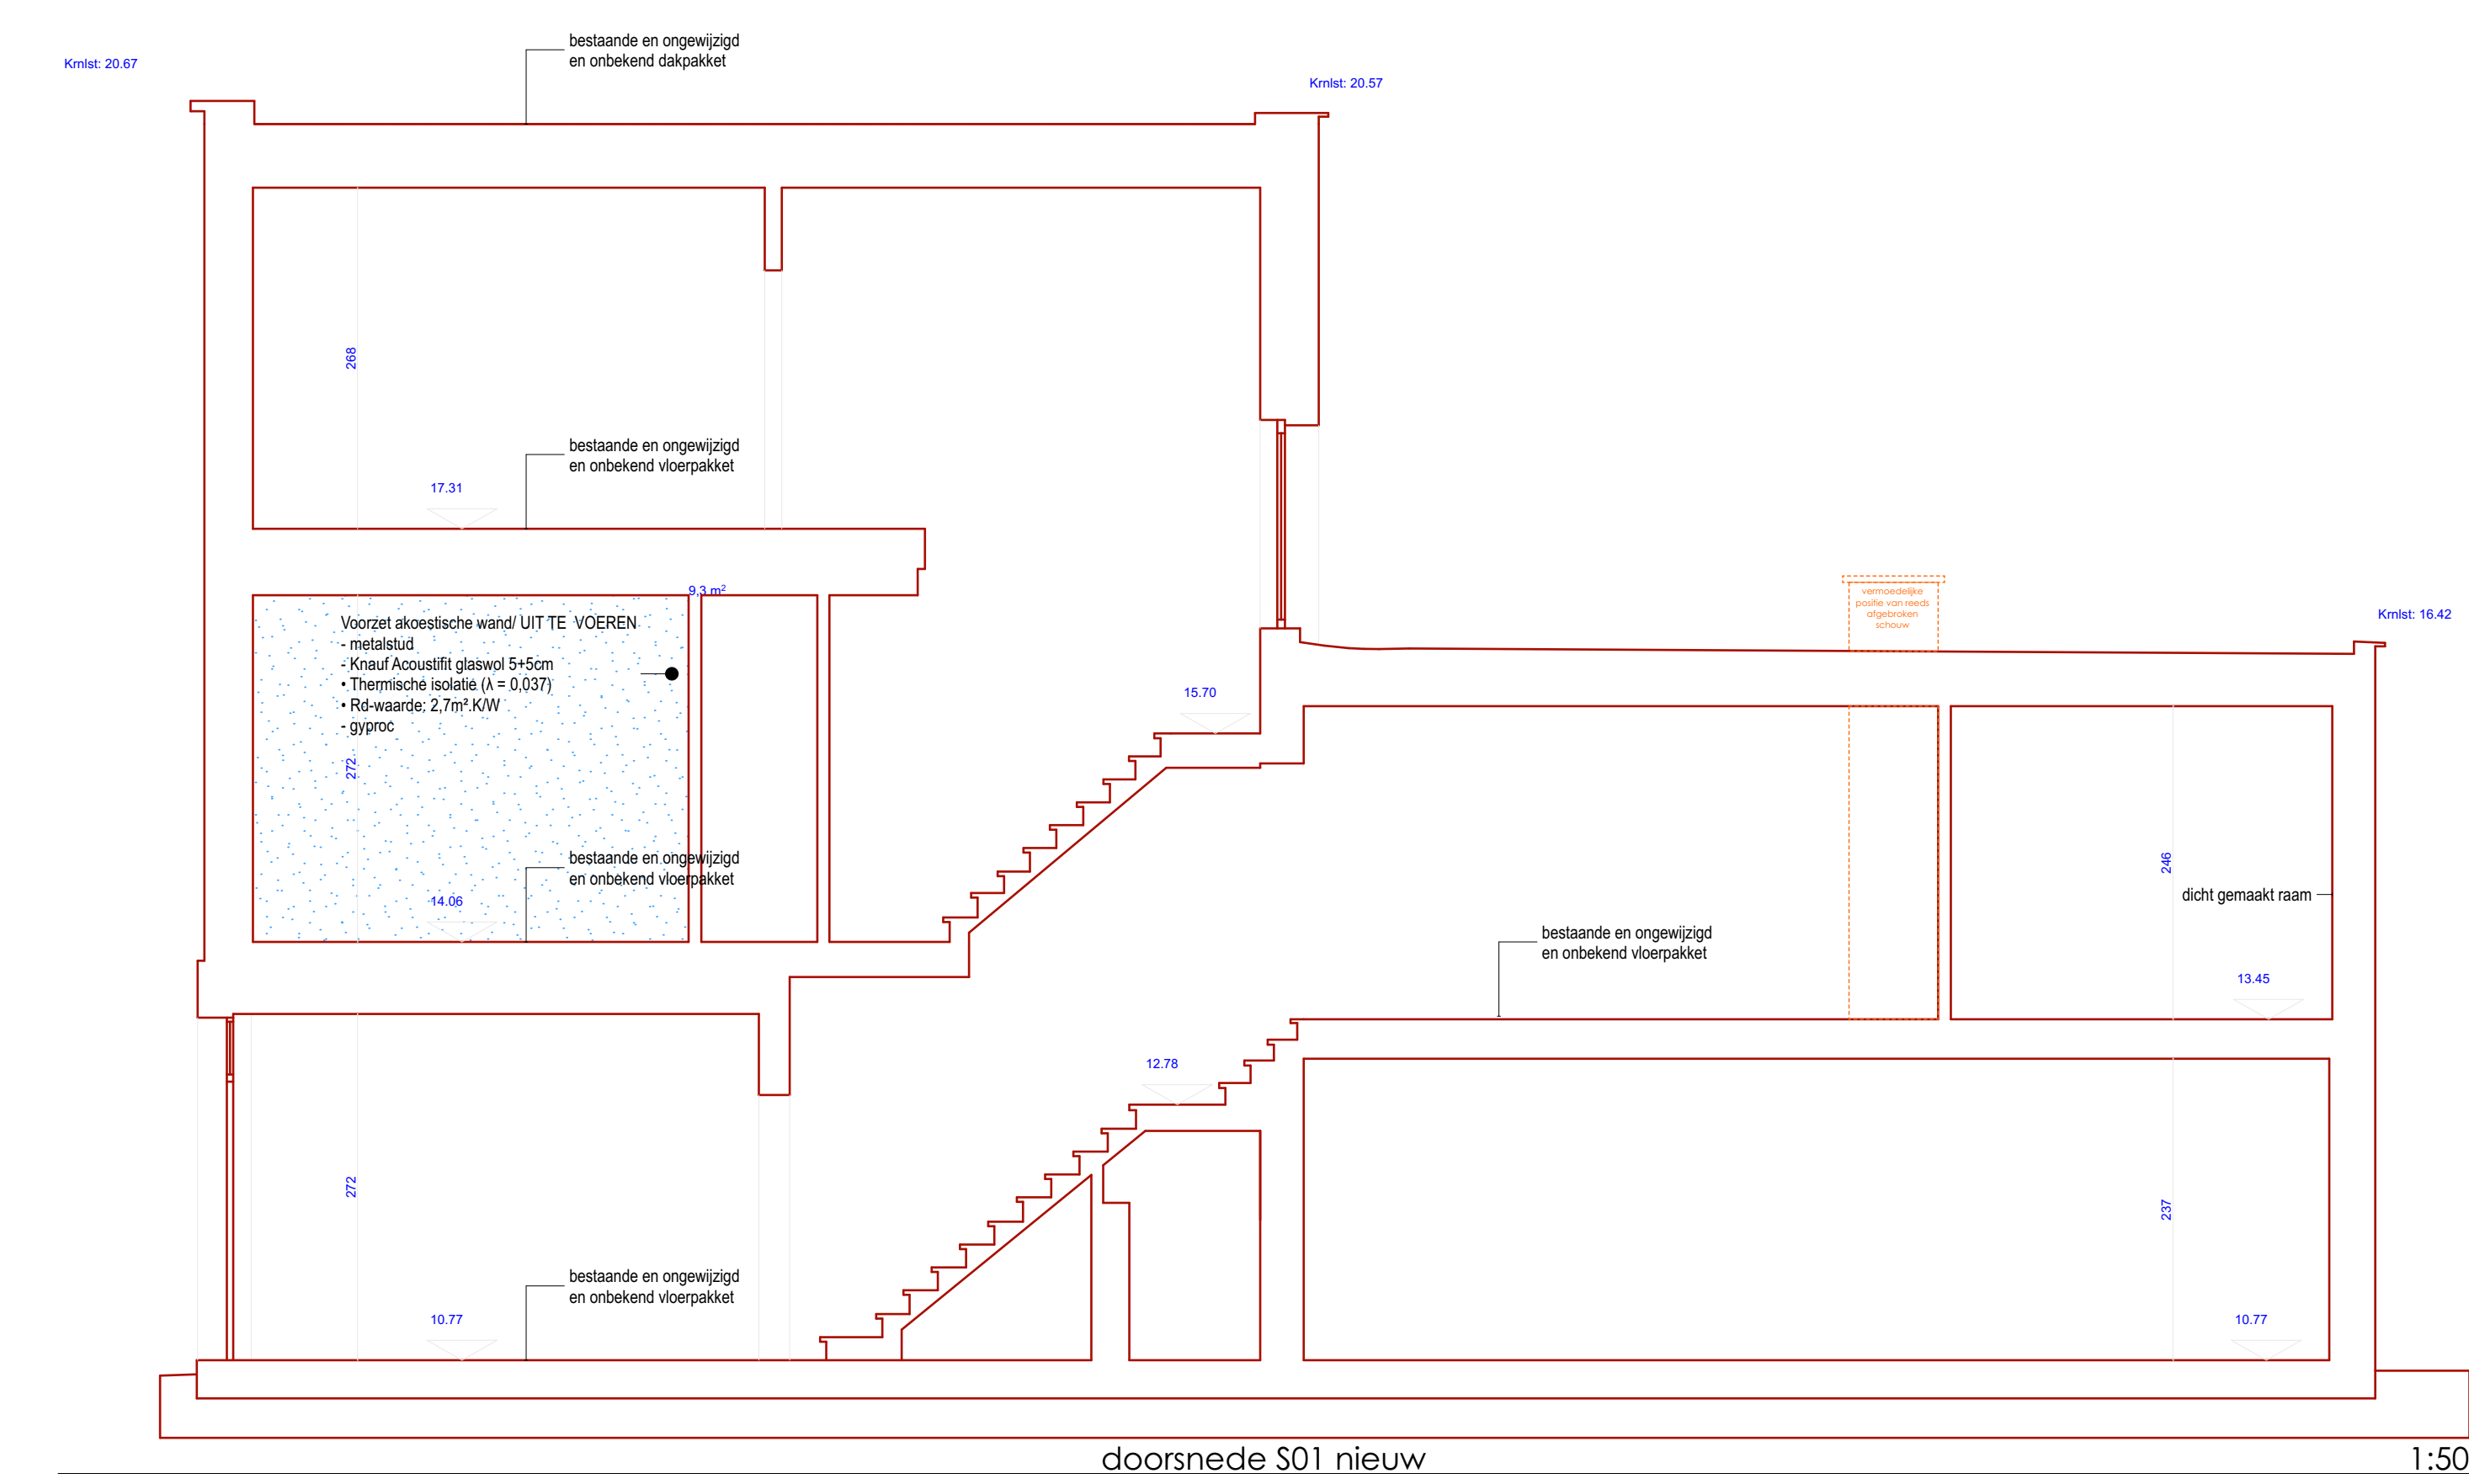
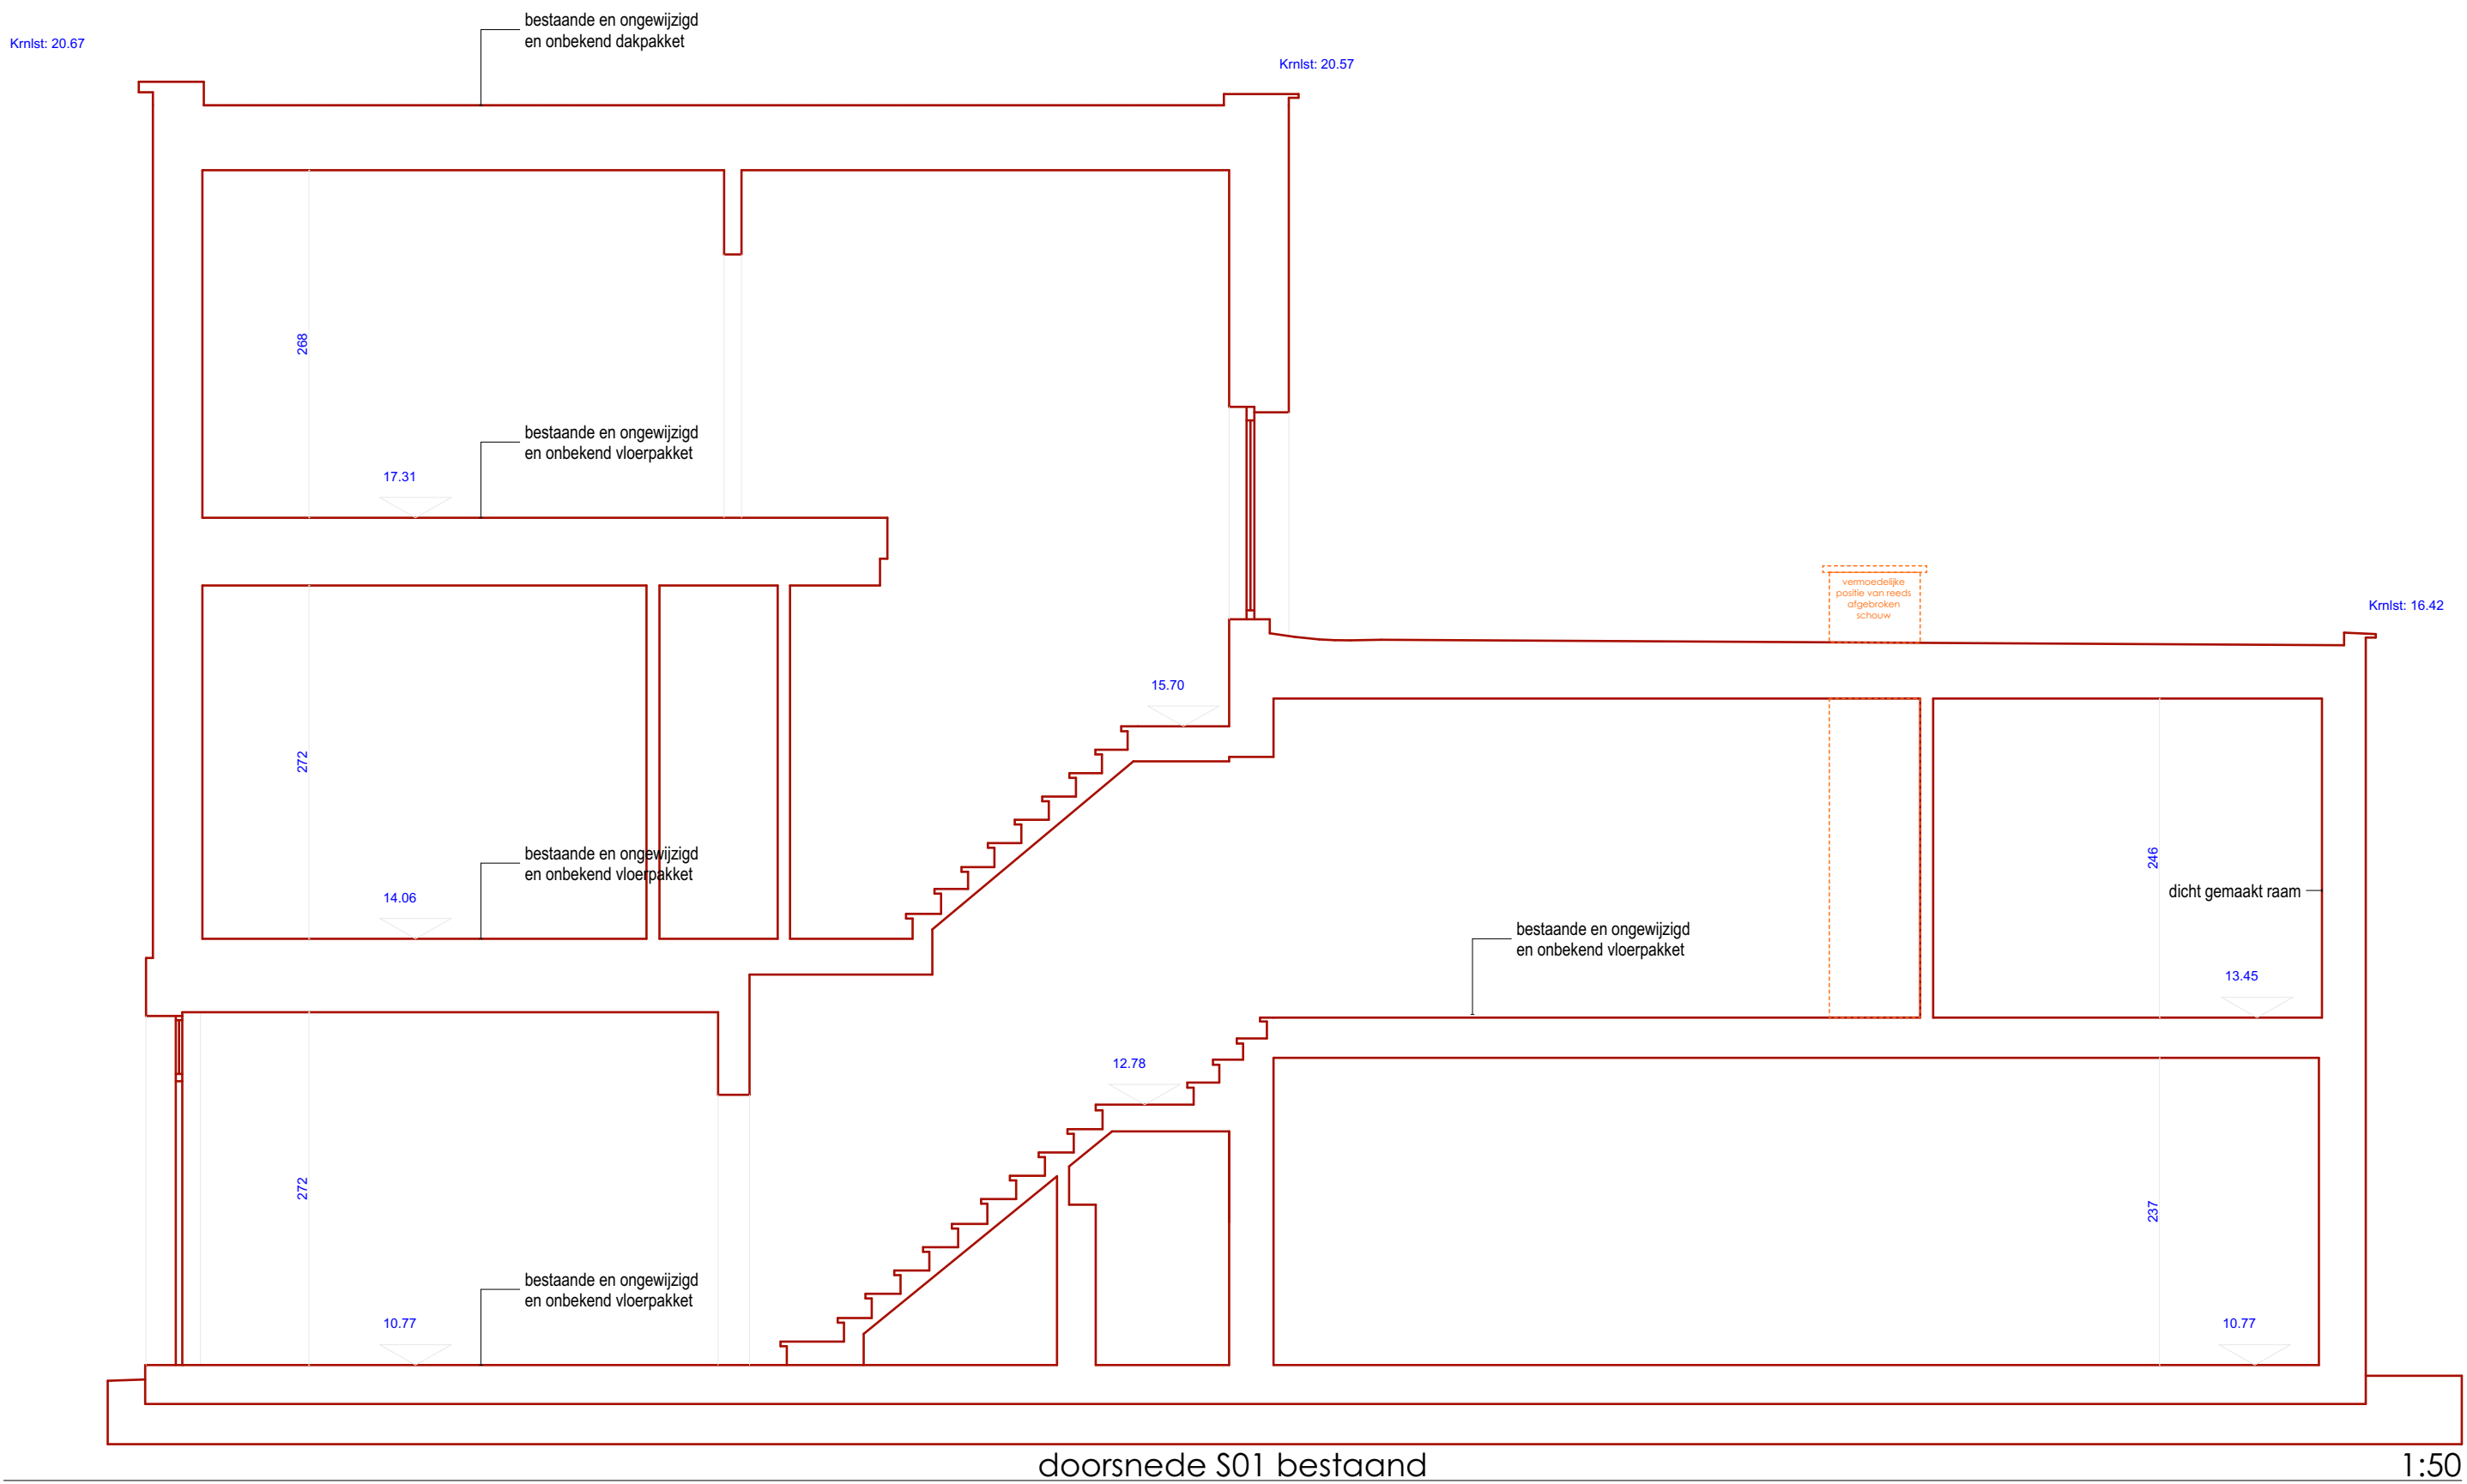


ZIE BIJZONDERE
VOORWAARDE(N)

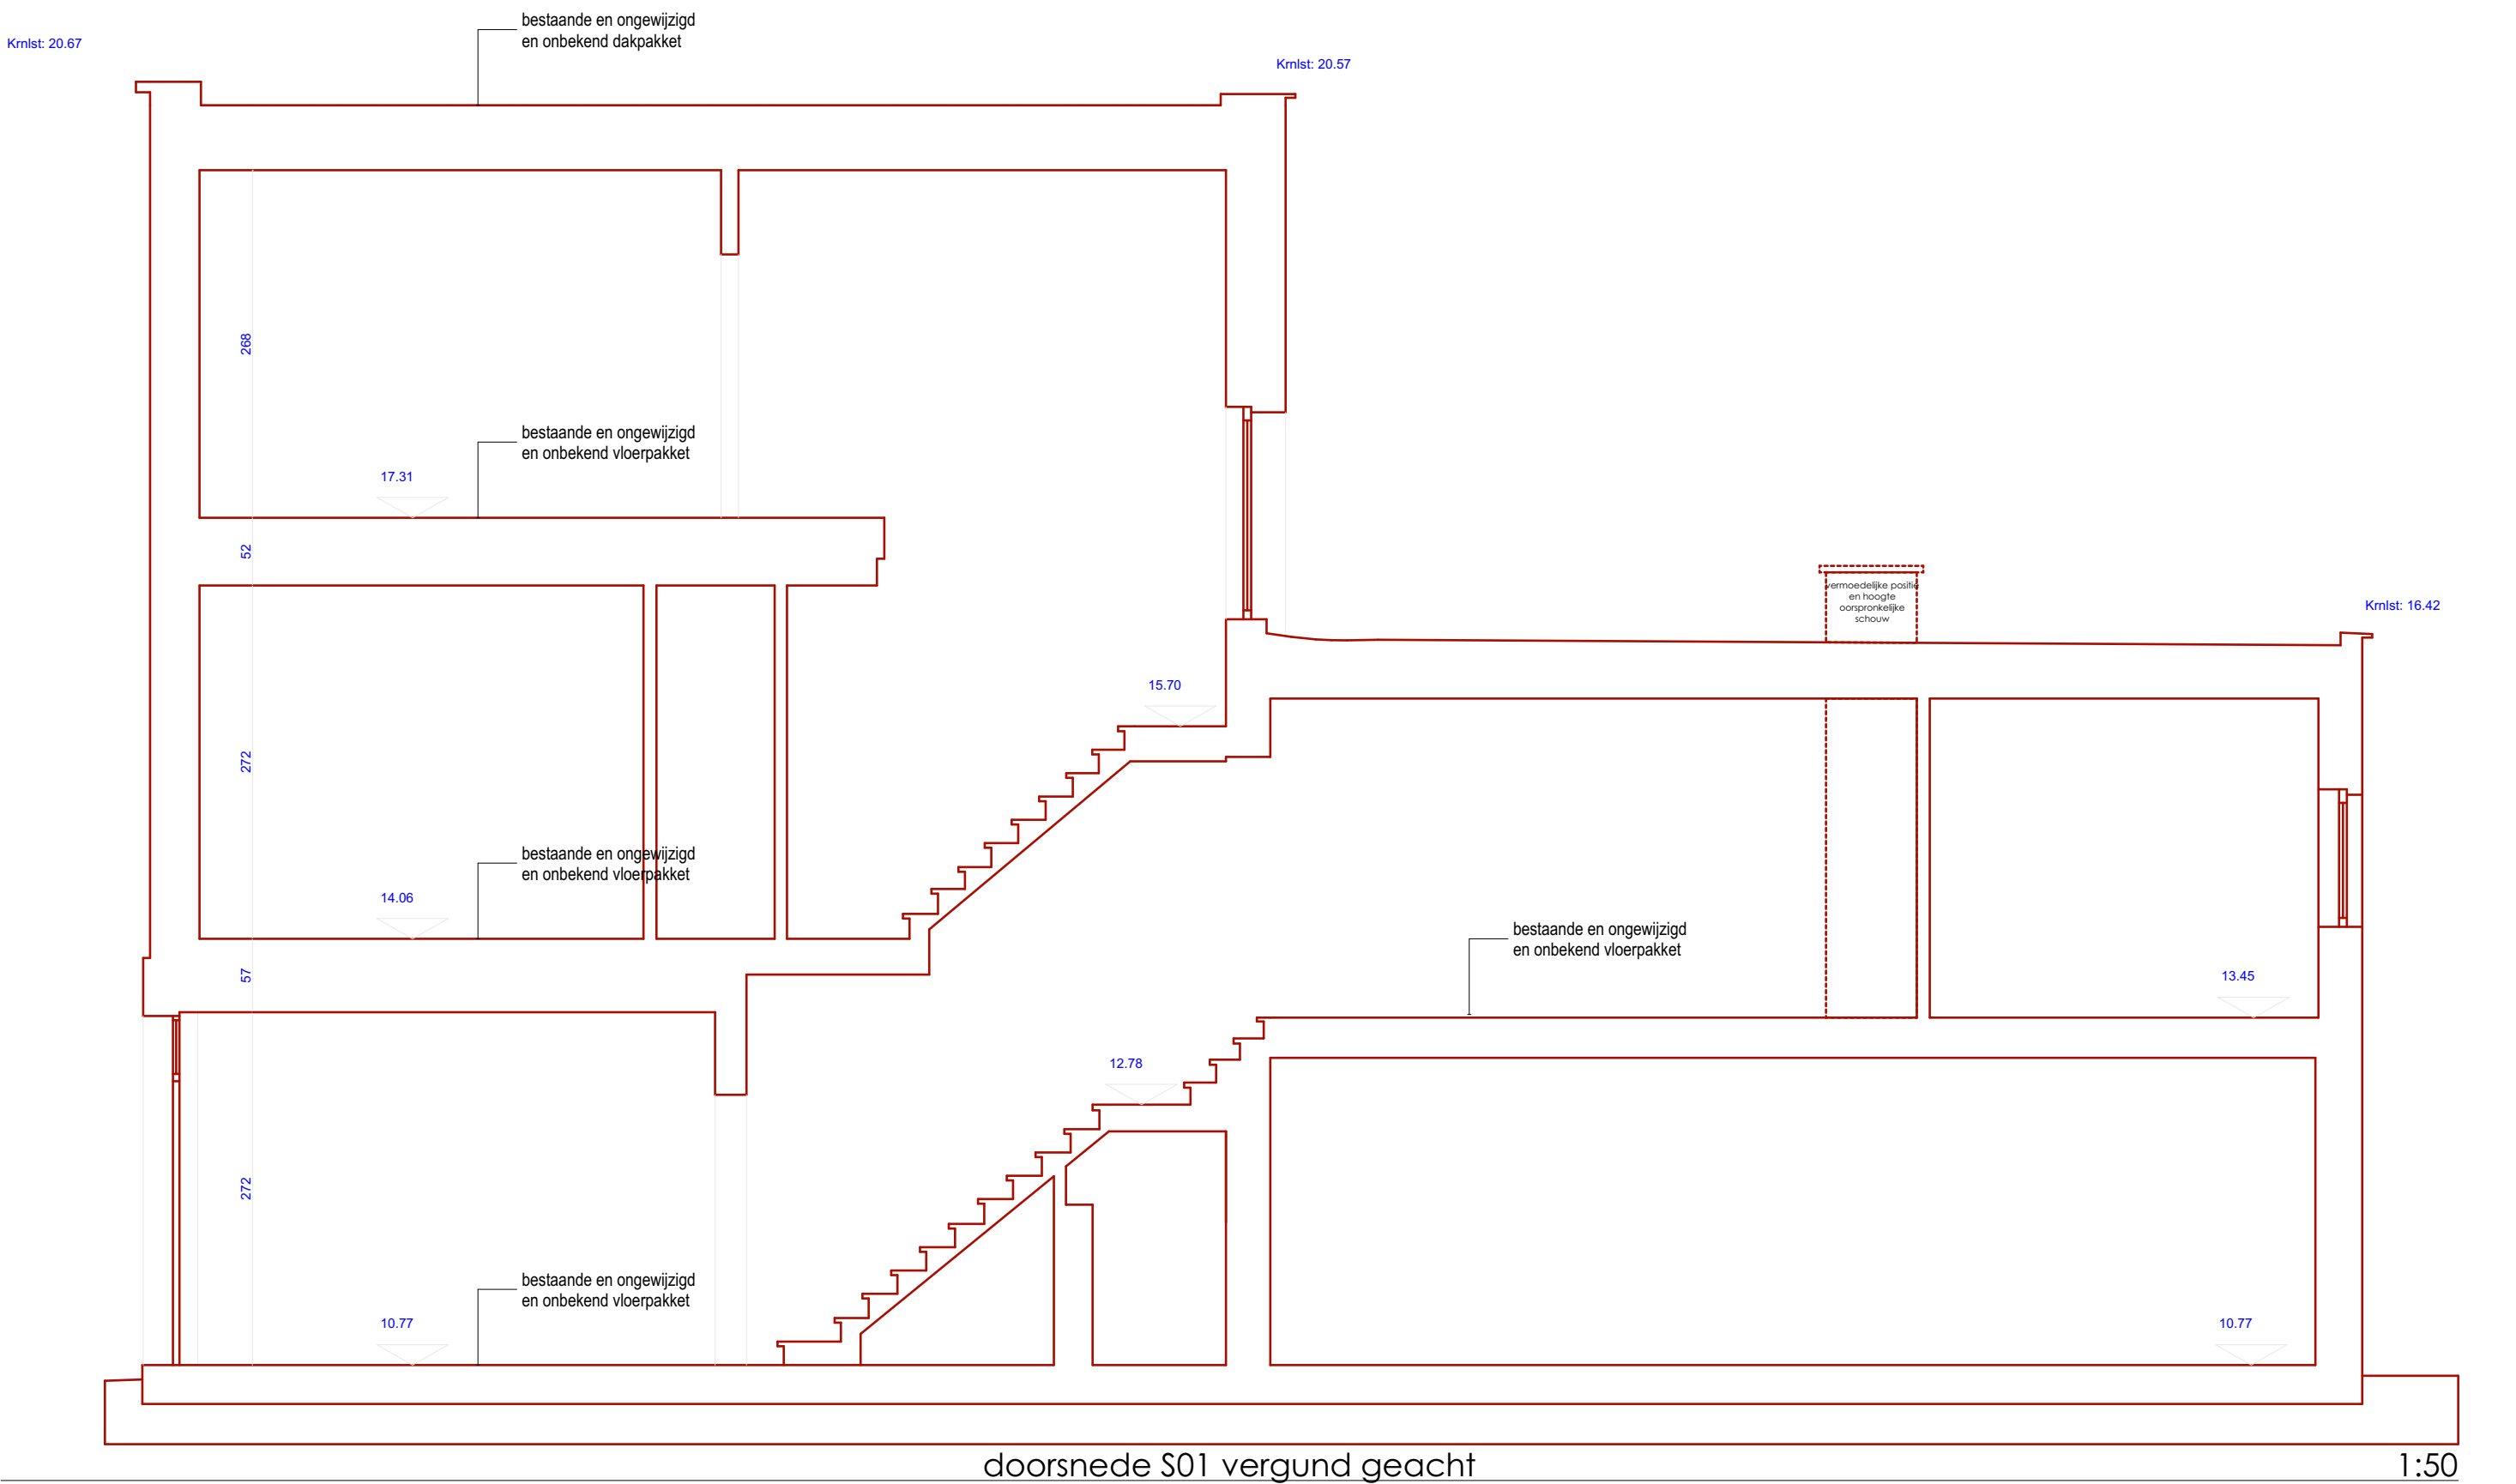

LEGENDE

- RWA
- - - FWA
- - - SWA
- 1 vergund geacht en bestaand dakrand in blauwe steen
 - 2 vergund geacht gevelmetselwerk, kleur rood-oranje
 - 3 vergund geacht buitenschrijnwerk, in aluminium kleur natu
 - 4 vergund geacht dorpels in blauwe steen
 - 5 vergund geacht plint in blauwe steen
 - 6 bestaand gevelmetselwerk, geschilderd kleur wit
 - 7 bestaand buitenschrijnwerk, kleur zwart-grijs
 - 8 bestaande plint in blauwe steen, geschilderd kleur grijs
 - 9 bestaande gevel in wit crepi
- reeds afgebroken

PROJECT			
Regularisatie van een kinderdagverblijf			
GEMEENTE Provincie Oost-Vlaanderen Gemeente Gent			
BOUWPLAATS Voskenslaan 412 9000 Gent			
BOUWHEER Mevr Roijers Magretstraat 89 A 9080 Beervelde +32 478 21 70 71			
ARCHITECT SITO-architecten bv (bestuurder Van Uefferinge Sien) Geraardsbergsestraat 160 9400 Ninove 0486 35 06 84 (info@sito-architecten.be)			
SCHAAL			
1/50 1/50		plan verdieping +2 doorsnede S01	
PROJECTNUMMER	KADASTERNUMMER	DATUM	PLANNUMMER
224-50	afd.9 , stie 1, nr 559C5	04-06-2026	2/3
FASE VAN HET PROJECT			BA
bouwaanvraag			
INDEX	DATUM	WIJZIGING	
BOUWHEER			ARCHITECT van Uefferinge Sien van SITO-architecten bv
			SITO

SITO besleken dienen teken ter dubbelte en kunnen afwijken van de realiteit.