


ZIE BIJZONDERE
VOORWAARDE(N)

Krnlst: 20.67

Krnlst: 20.57

Krnlst: 16.42

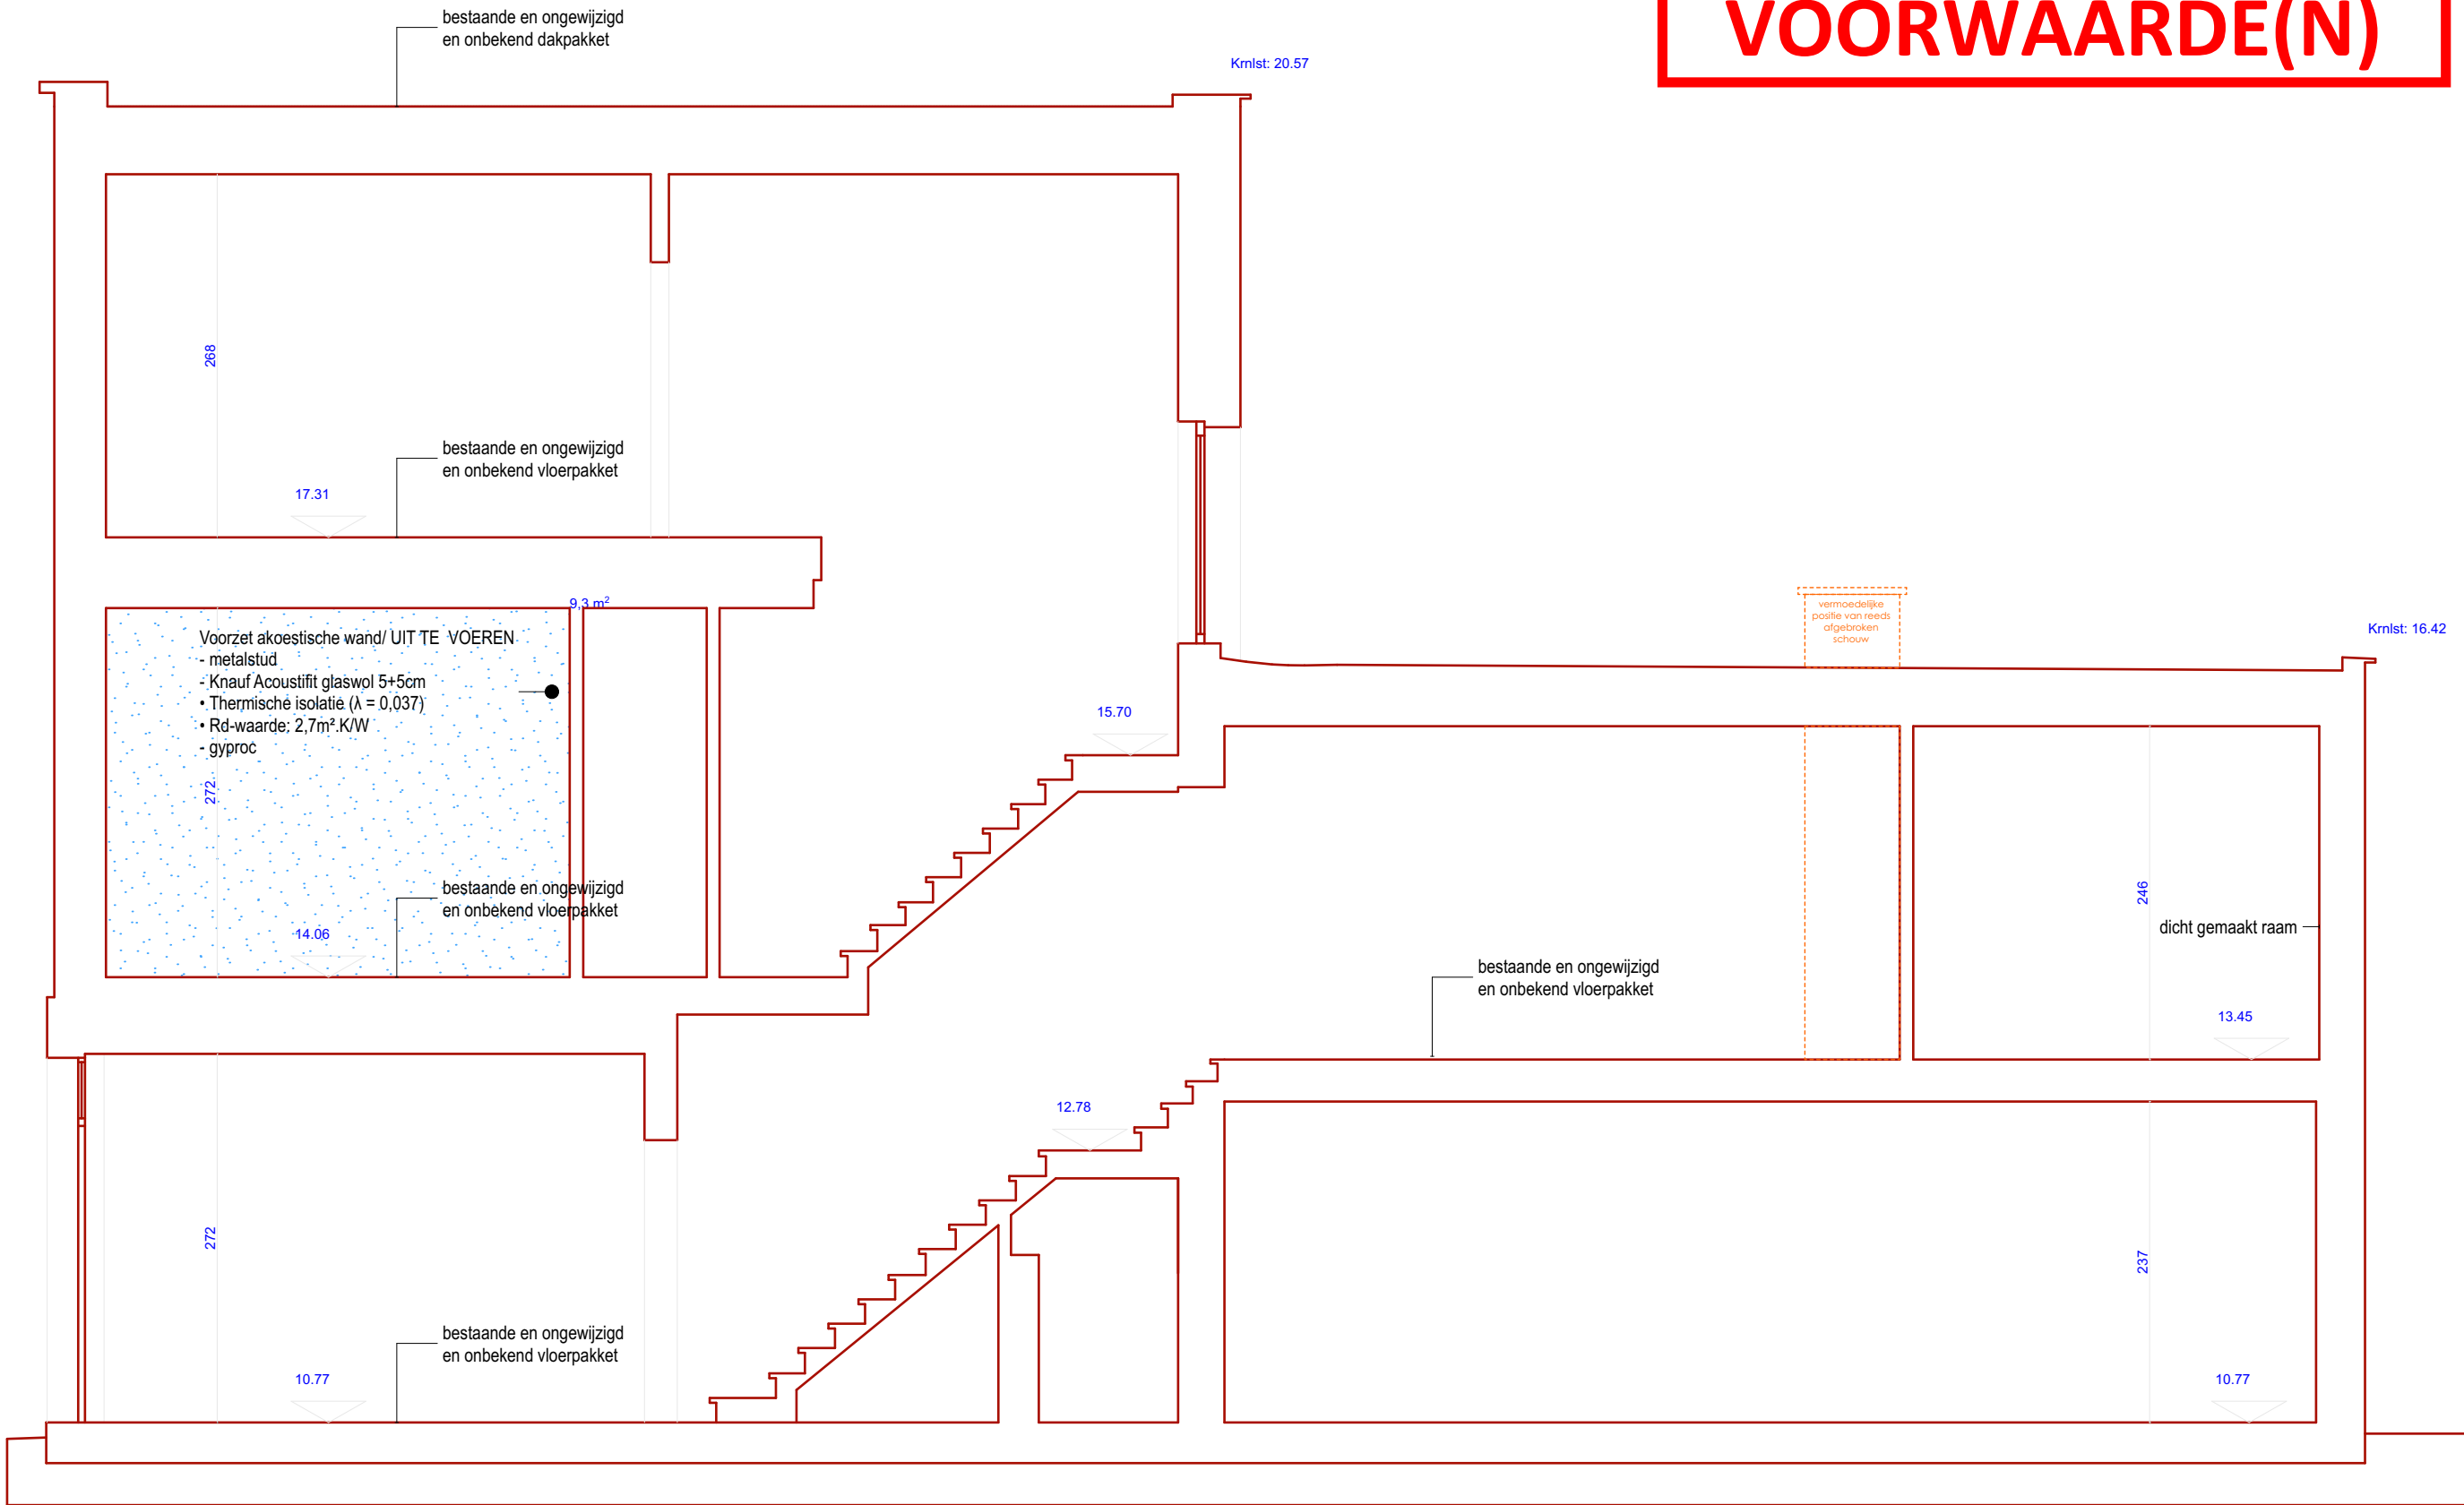

doorsnede S01 nieuw

1:50