

**ZIE BIJZONDERE
VOORWAARDE(N)**


Profiel AB

Schaal : 1/100

Referentiehoogte : 10.00

X 103688.41 -> 103720.07

Y 190983.56 -> 191008.80

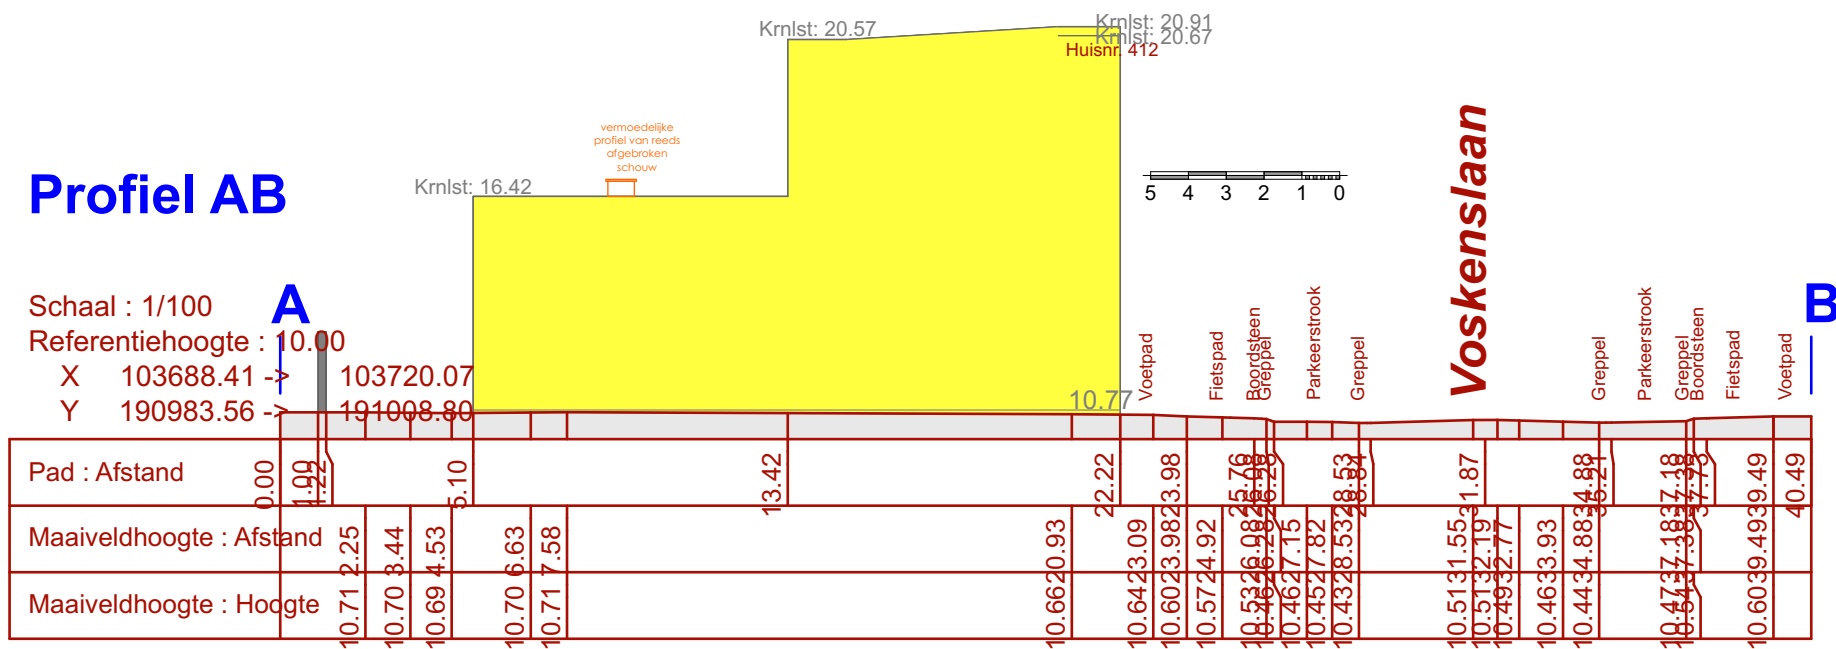

terreinprofiel TP nieuw = bestaand

1:200