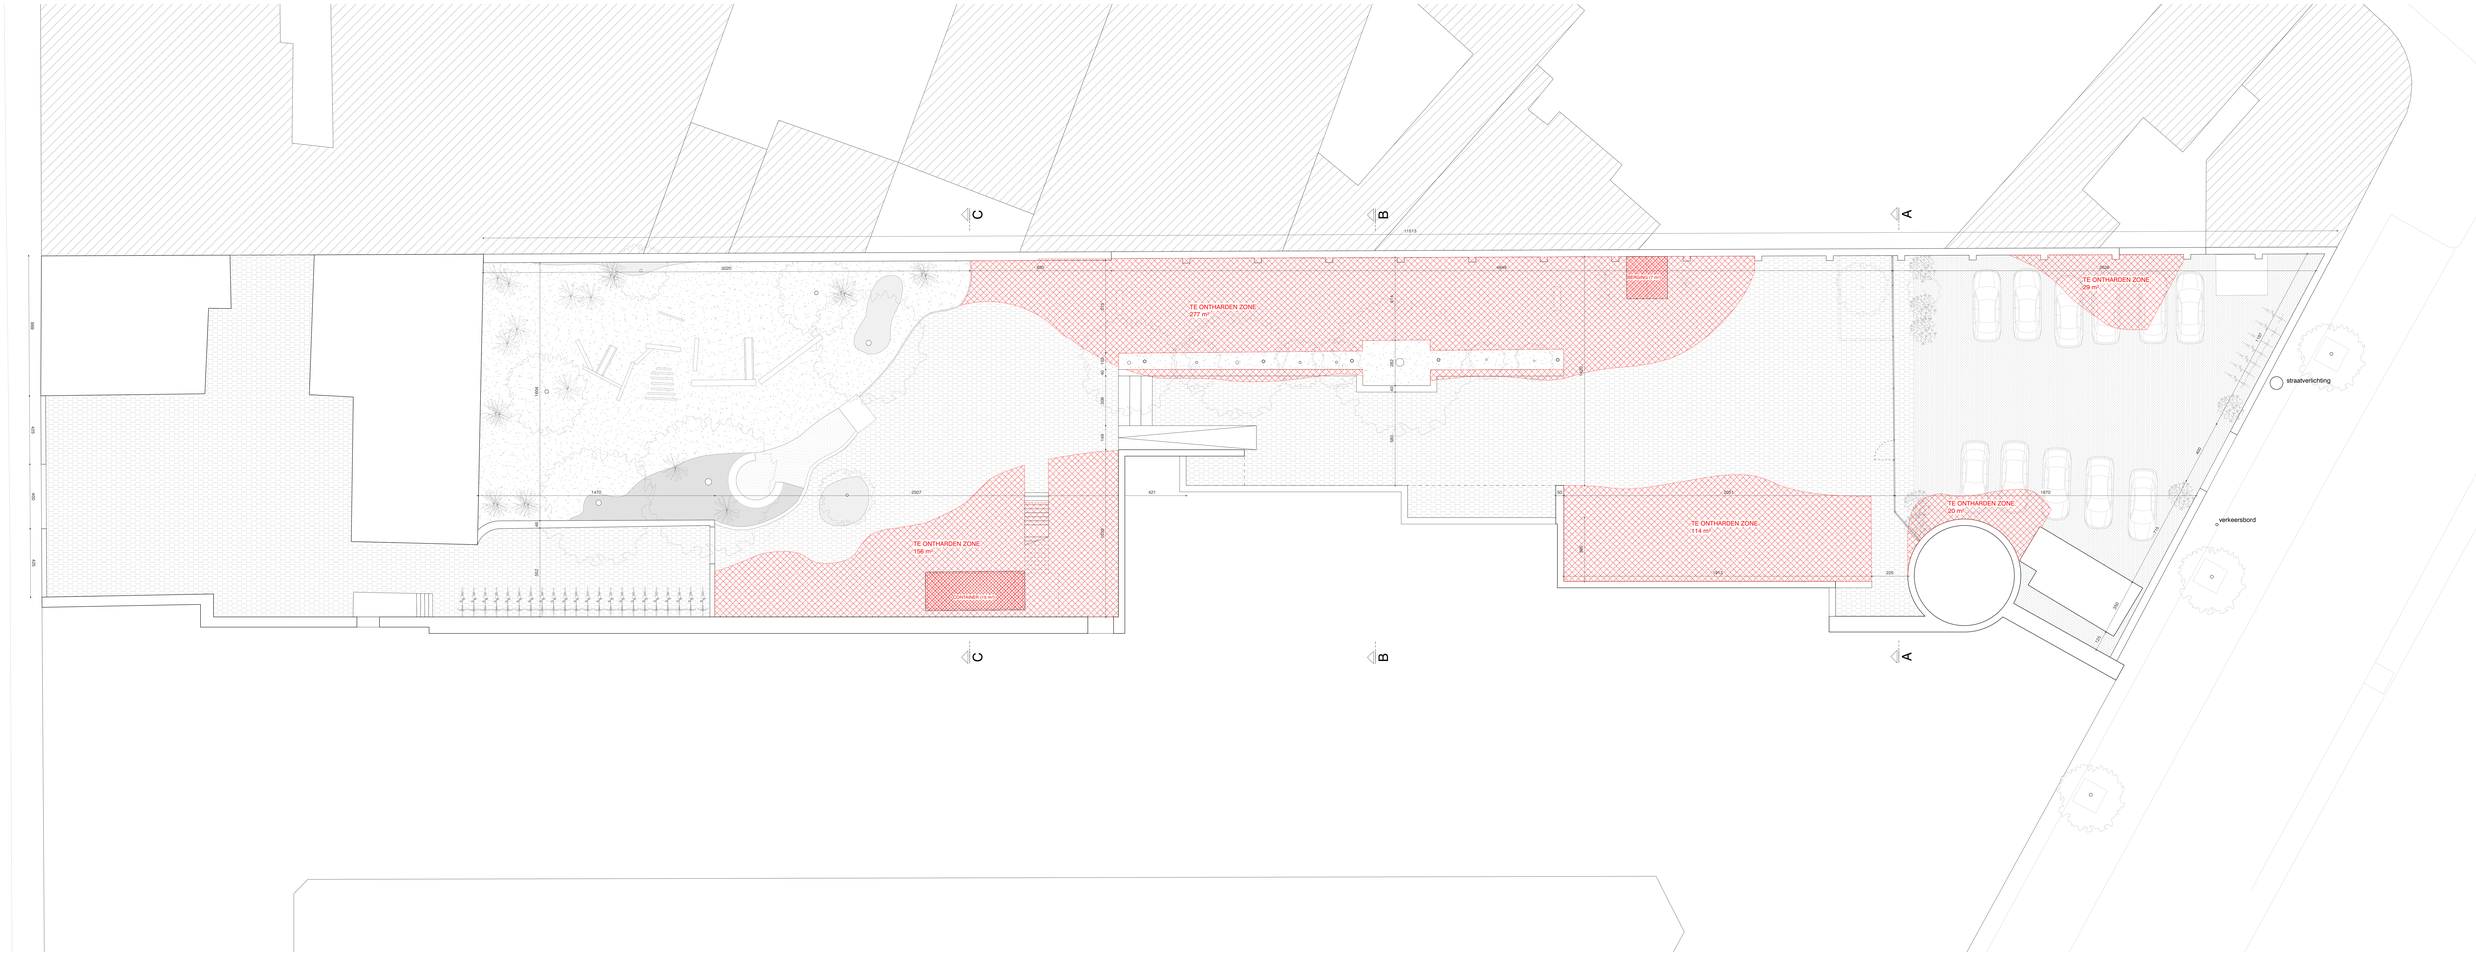

SCHAALLAT 1/100

N 0 1m 5m

BT - PLAN 0 - AFBRAAK

BK 02058 SPEELPLAATS OAI

BOUWPLAATS Koning Lodewijk Ledeganckstraat 4, 9000 GENT
KADASTER Afd. 8, Sectie H, nr 0001/00C032

DATUM 21.05.26

GAFFA BUREAU VOOR ARCHITECTUUR EN STEDENBOUW BV
NIEUWEVEKAART 115A/1/02, 9000 GENT (BE)
+32 (0)9 223 38 32 INFO@GAFFA.NET WWW.GAFFA.NET