


**ZIE BIJZONDERE
VOORWAARDE(N)**

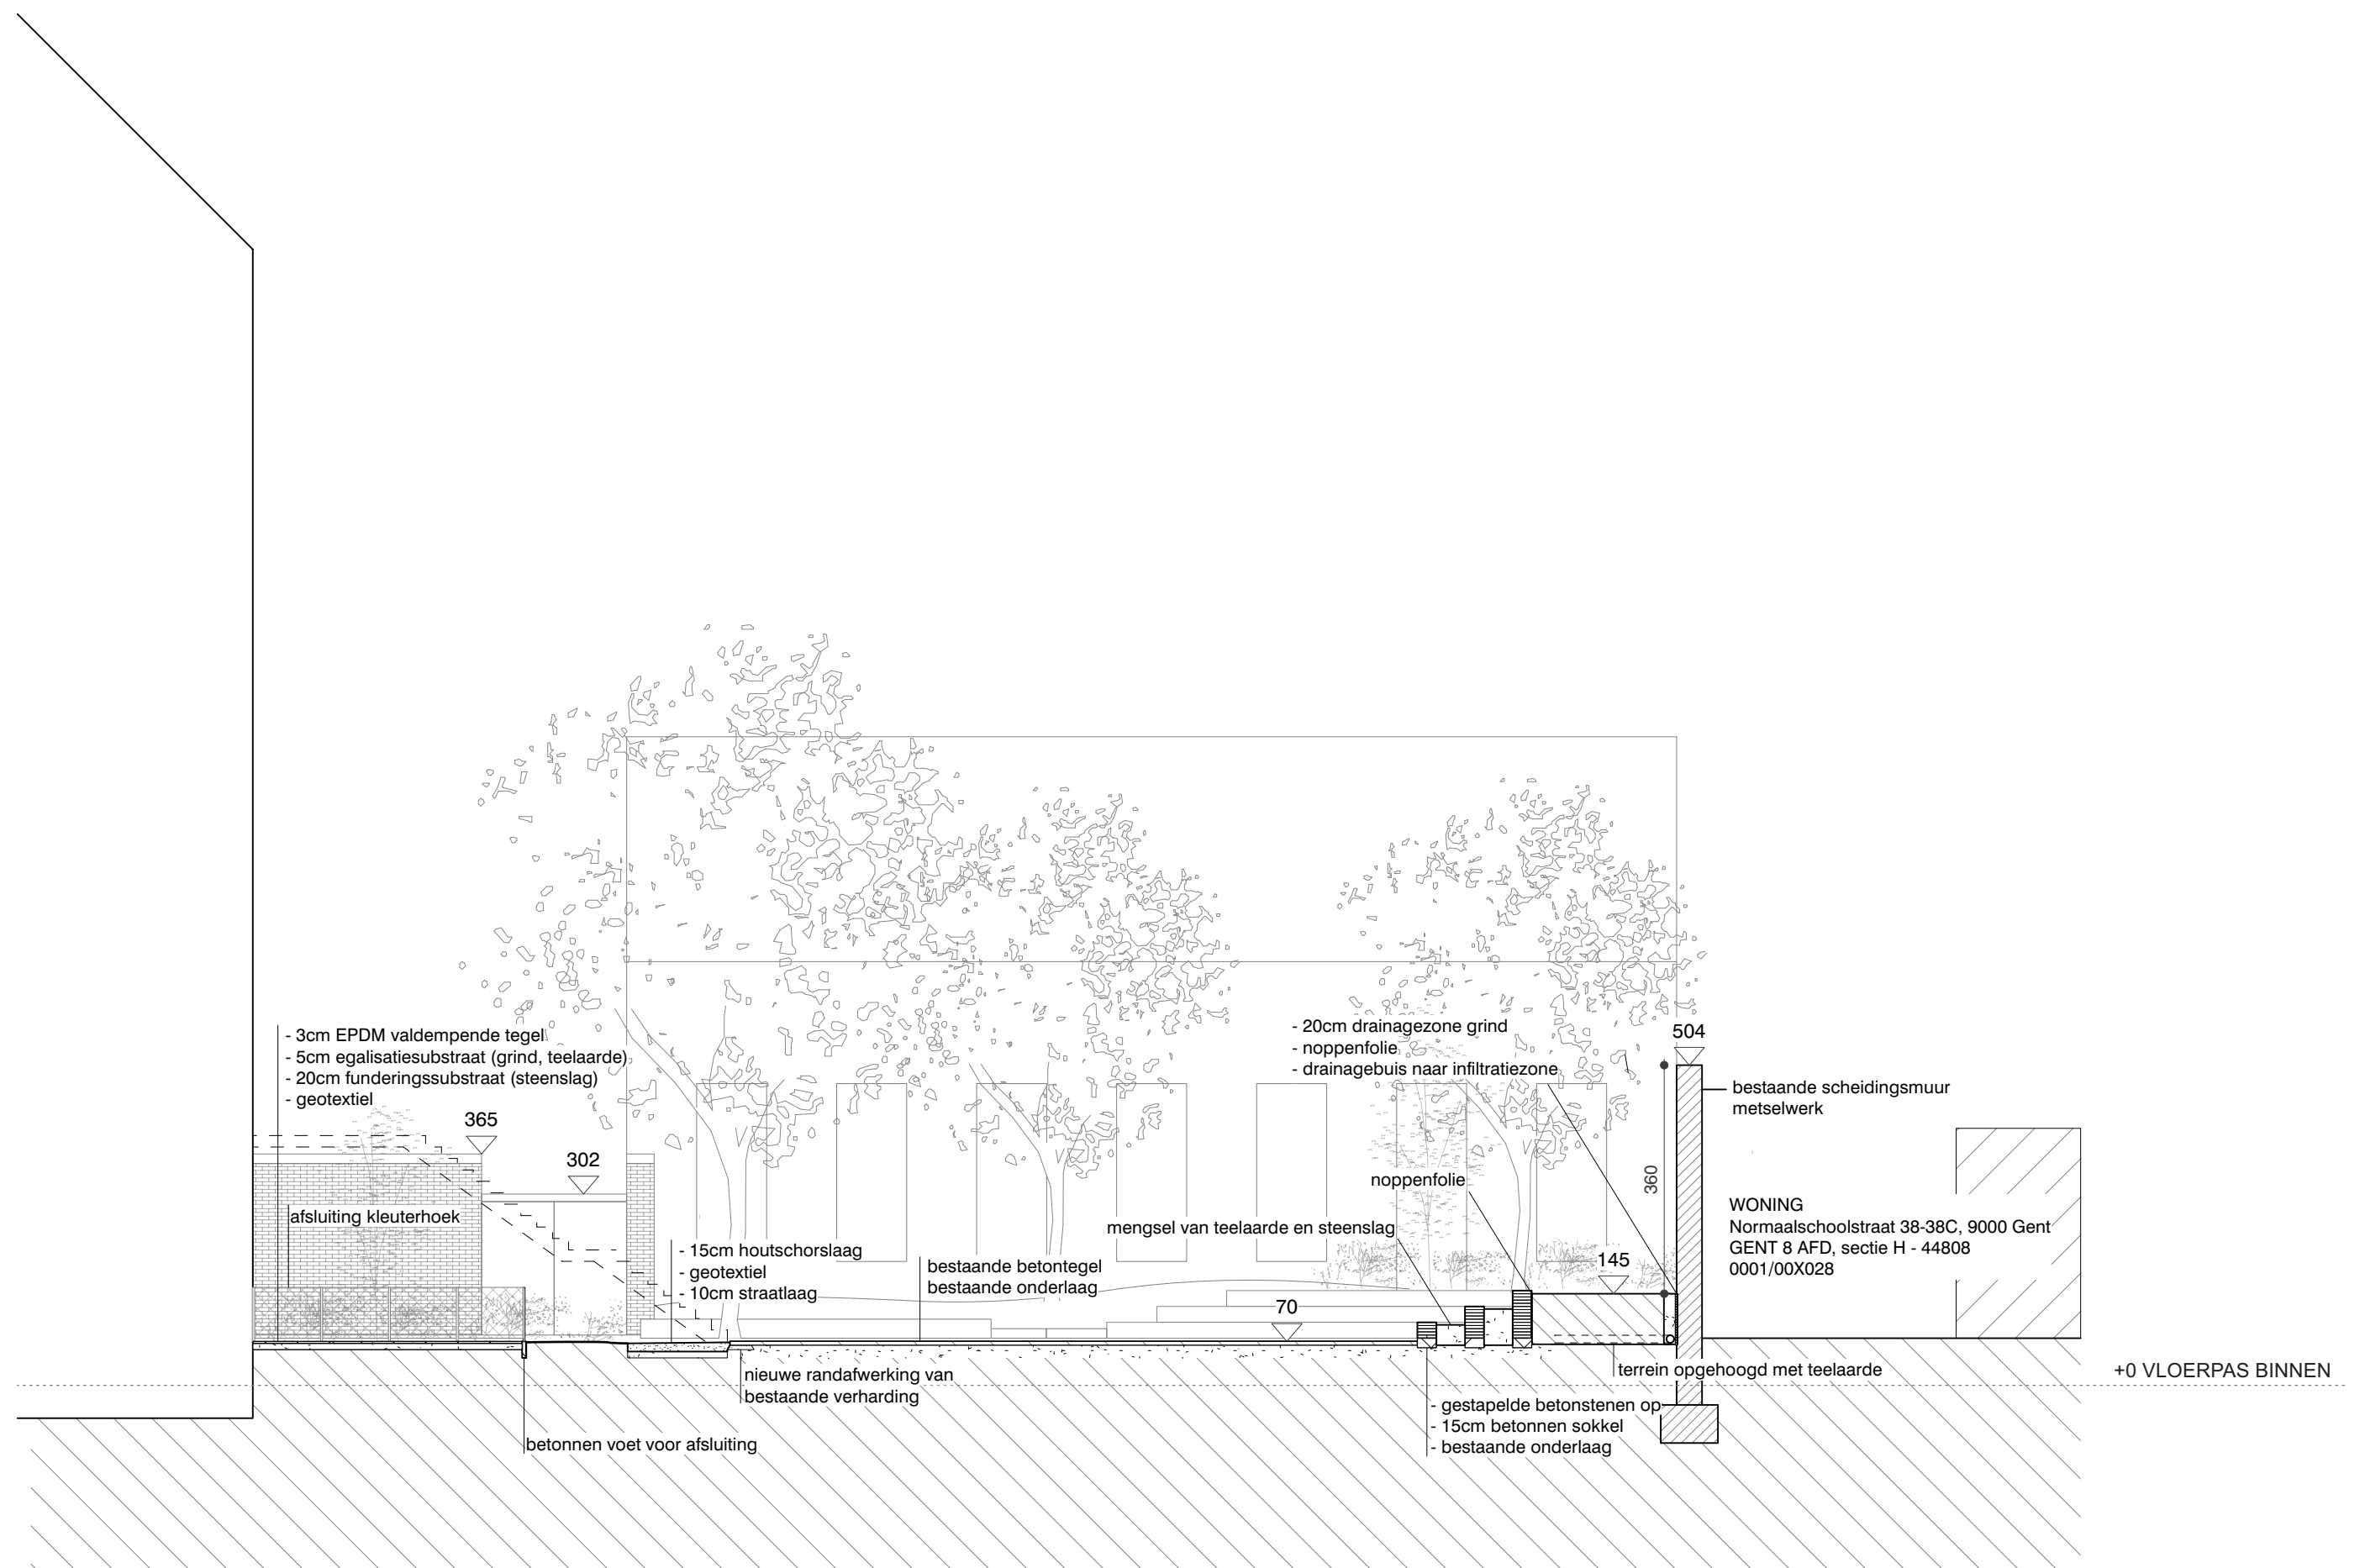

SCHAALLAT 1/100

0 1m 5m