


- MATERIALEN
1. gevelmetselwerk, bruingrijs

2. schriftinwerk aluminium, wit

3. prefab beton, lichtgrijs

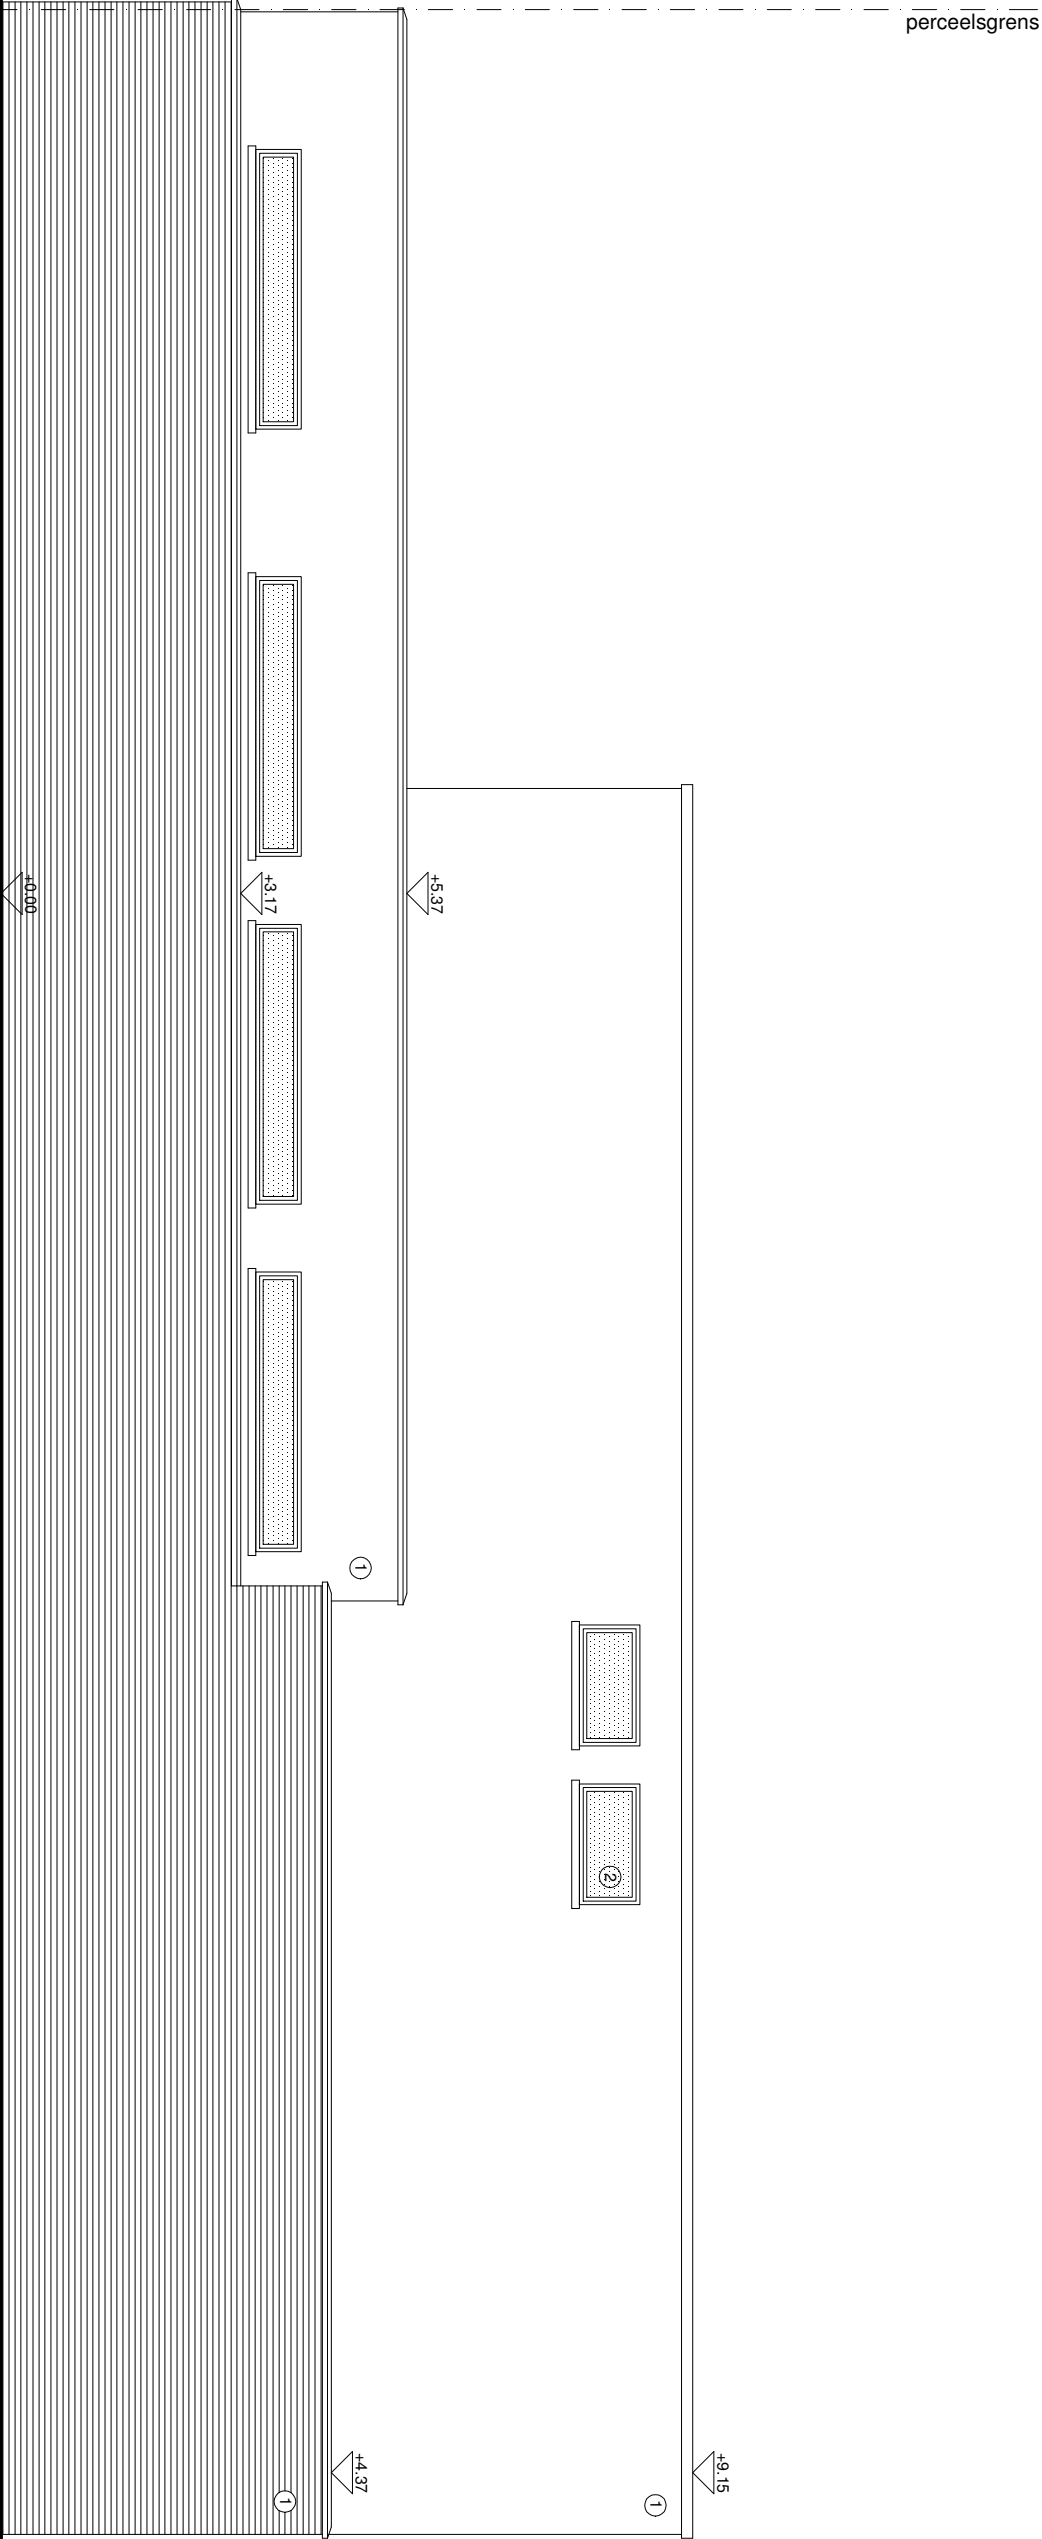

9000 GENT		schaal 1/100	ARCHITECT	BOUWHEER	BOUWPLAATS
VERBOUWEN VAN EEN SCHOOL					
GEVEL ZUIDWEST BESTAAND		datum 06/11/2024	ATELIER VENS VANBELLE DRIES VENS MAARTEN VANBELLE -ARCHITECTEN Forseenderbaan 32 9000 Gent gsm: 0 486 50 86 47 M+M+6 65 76 02 info@vensvanbelle.be	vereniging ter bevordering van het christelijk onderwijs te Gent vzw Rijsenbergstraat 40 9000 Gent	Rijsenbergstraat 40 9000 Gent kadastraal: Gent, afl. 9, sectie I, nr 250c2
		dossiernummer U 011			