


- MATERIALEN
1. gevelmetselwerk, bruingrijs

2. schriftwerk aluminium, wit

3. prefab beton, lichtgrijs

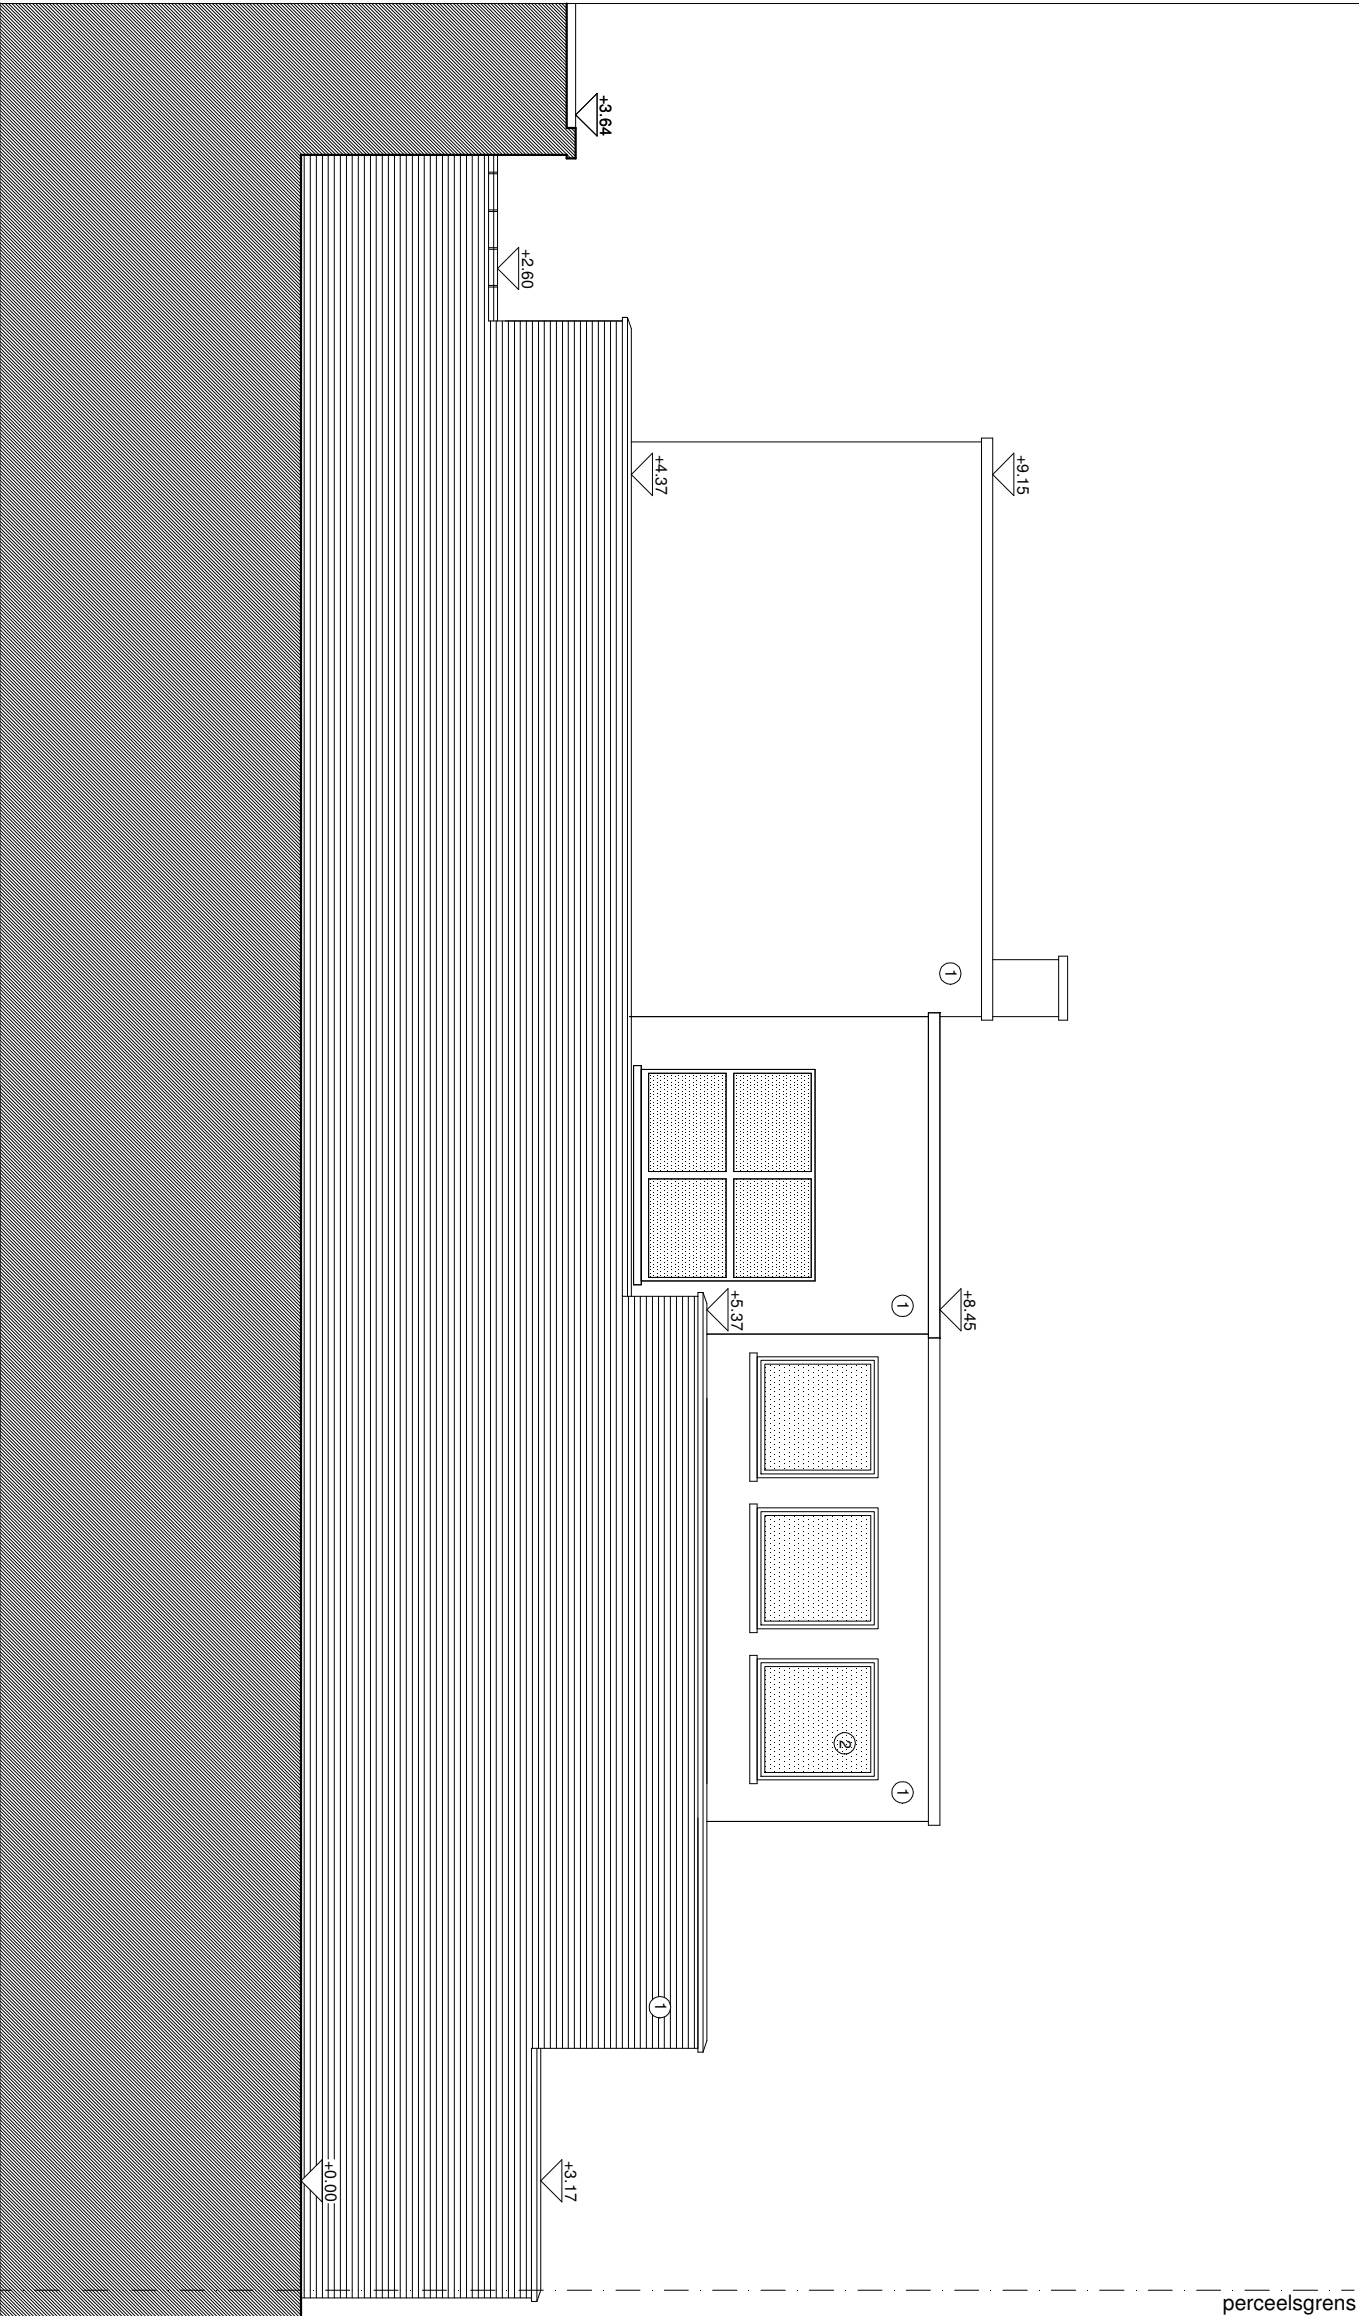

9000 GENT		ARCHITECT	BOUWHEER	BOUWPLAATS
VERBOUWEN VAN EEN SCHOOL				
GEVEL NOORDWEST BESTAAND				
schaal 1/100		ATELIER VENS VANBELLE DRIES VENS MAARTEN VANBELLE ARCHITECTEN gsm: 0486 90 86 47 MICHIEL VENS 0486 55 76 02 studio@vensvanbelle.be	vereniging ter bevordering van het christelijk onderwijs te Gent vzw Rijzenbergstraat 40 9000 Gent	Rijzenbergstraat 40 9000 Gent kadastraal: Gent, afid. 9, sectie I, nr 250c-2
datum 06/11/2024				
dossiernummer U 011				