


- MATERIALEN
1. gevelmetselwerk, bruingrijs

2. schriftwerk aluminium, wit

3. prefab beton, lichtgrijs

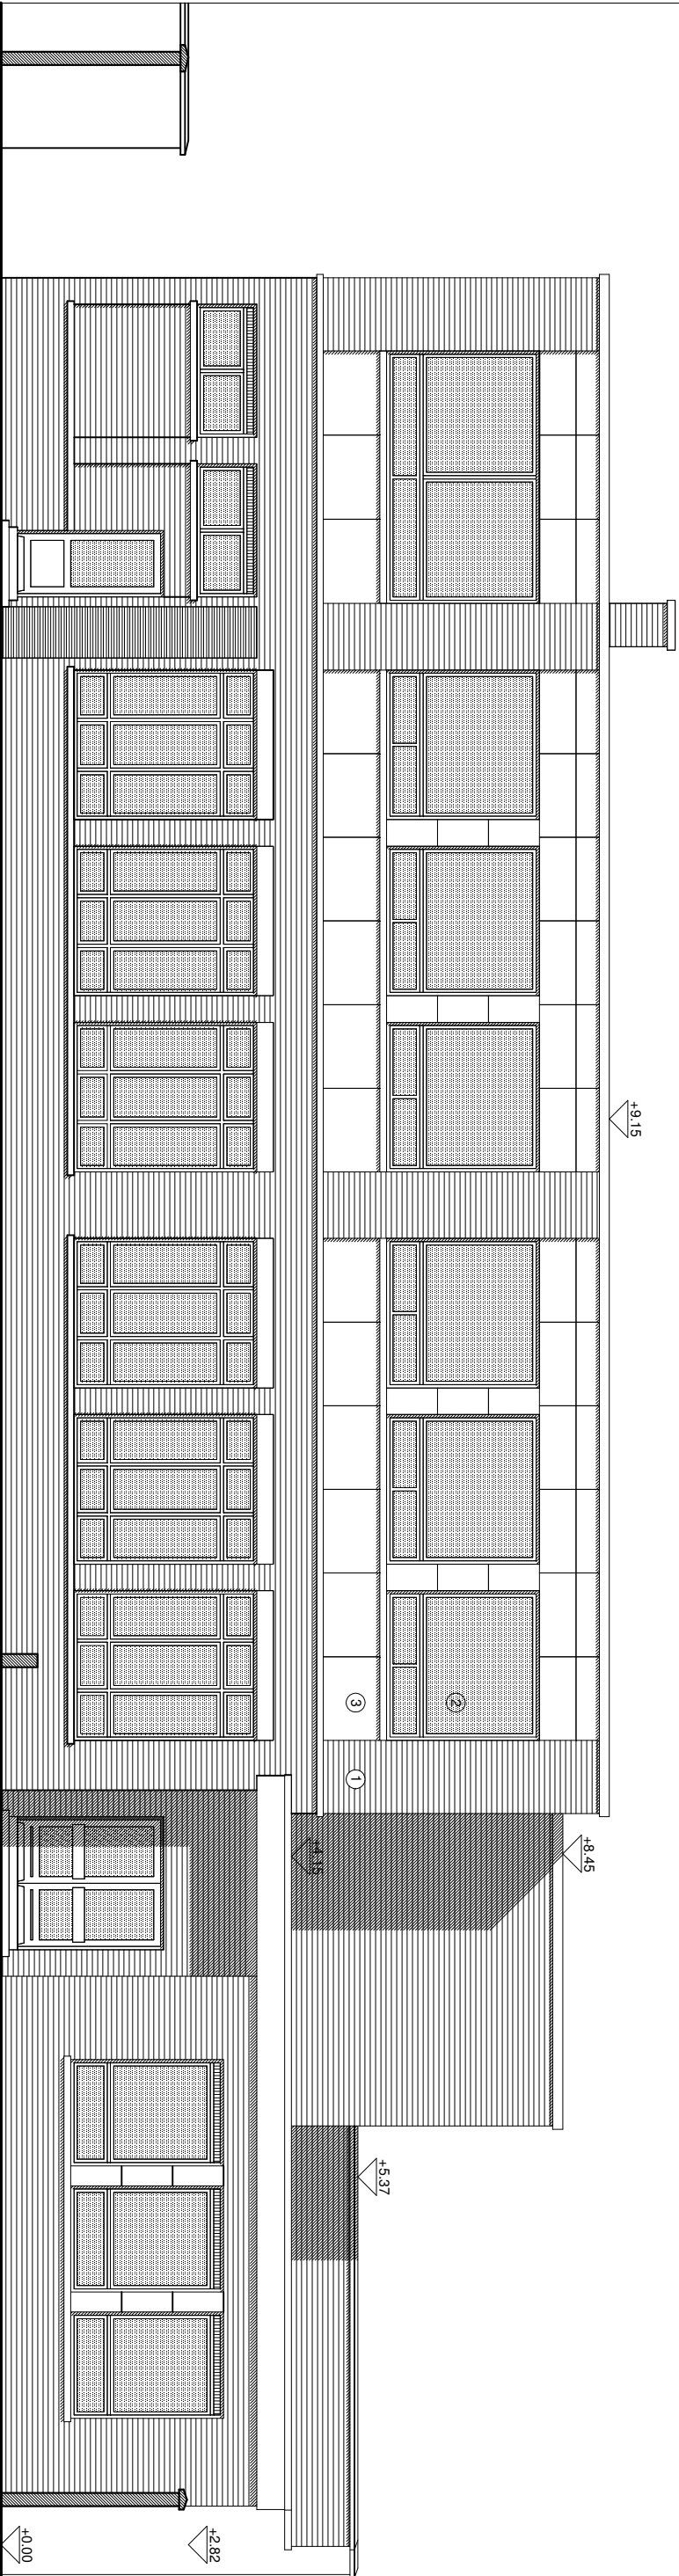

|                          |  |   |   |                                                                                    |
|--------------------------|--|---|---|------------------------------------------------------------------------------------|
| 9000 GENT                |  | ARCHITECT   | BOUWHEER                                                                                                  | BOUWPLAATS                                                                         |
| VERBOUWEN VAN EEN SCHOOL |  |   |   |                                                                                    |
| GEVEL NOORDOOST BESTAAND |  |   |   |                                                                                    |
| schaal<br>1/100          |  | ATELIER VENS VANBELLE<br>DRIES VENS MAARTEN VANBELLE - ARCHITECTEN<br>Fonteinendijk 32 9000 Gent<br>gsm: 0 486 50 86 47 M:0486 65 76 02<br>info@vensvanbelle.be | vereniging ter bevoordering van het christelijk onderwijs te Gent vzw<br>Rijsenbergstraat 40<br>9000 Gent | Rijsenbergstraat 40<br>9000 Gent<br>kadestraal: Gent, afid. 9, sectie I, nr 250c-2 |
| datum<br>06/11/2024      |  |   |   |                                                                                    |
| dossiernummer<br>U 011   |  |   |   |                                                                                    |