


ZIE BIJZONDERE
VOORWAARDE(N)

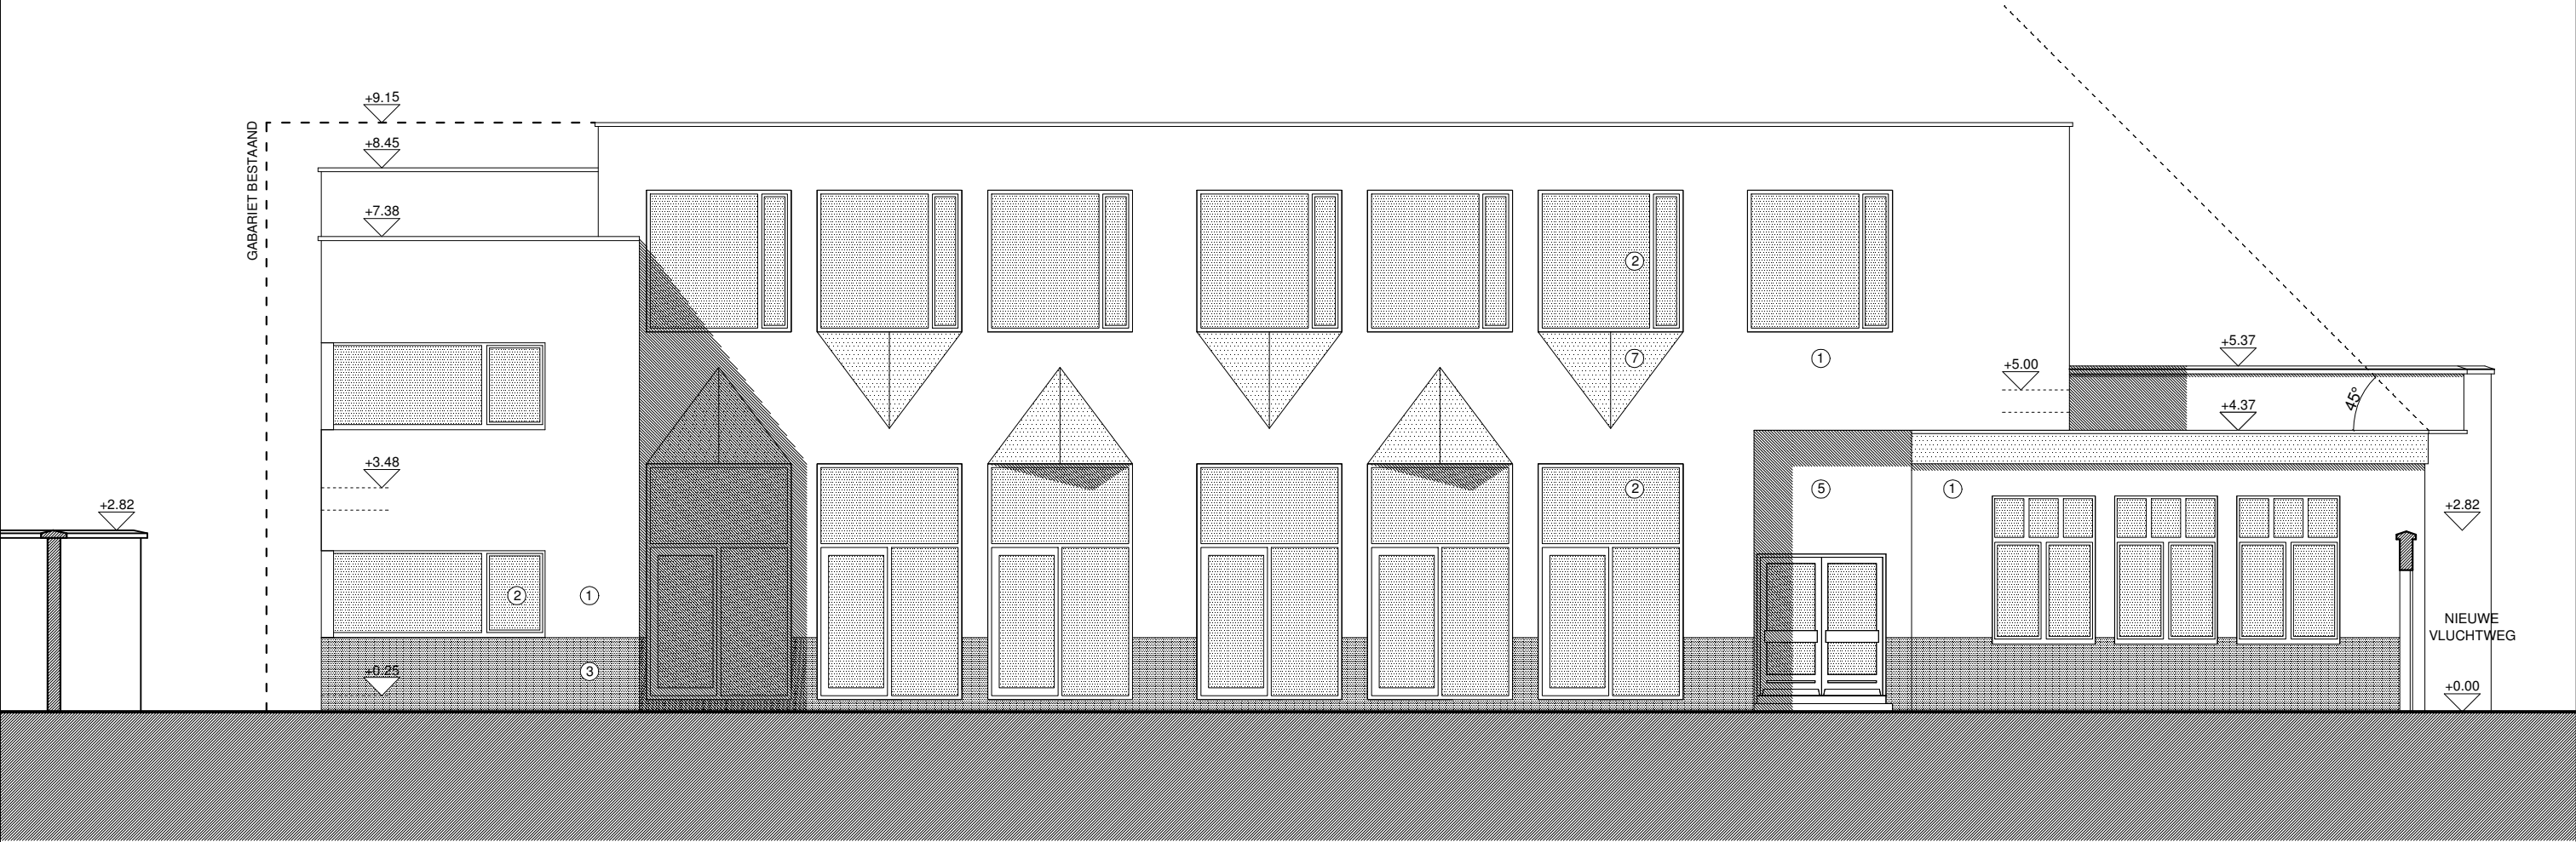

MATERIALEN

- 1. crepi, lichtbruin/zandkleurig
- 2. schrijnwerk aluminium, wit
- 3. cementering, donkergrijs
- 4. baksteen, bruin-rood
- 5. crepi, mosterdgeel
- 6. staal, wit gelakt
- 7. aluminium, spiegelgepolijst

9000 GENT AANVRAAG WIJZIGING GEVELKLEUR, INRICHTING SPEELPLAATS EN VORMGEVING LUIFEL	
BOUWHEER vereniging ter bevordering van het christelijk onderwijs te gent vzw Rijsenbergstraat 40 9000 Gent	BOUWPLAATS Rijsenbergstraat 26 en 40 9000 Gent kadastraal: Gent afd. 9, sectie I nrs 250b2 en 254f2
schaal 1/100	ARCHITECT ATELIER VENS VANBELLE DRIES VENS MAARTEN VANBELLE *ARCHITECTEN Fonteinplein 32 9000 Gent gsm: D: 0486 90 86 47 M: 0486 65 76 02 info@vensvanbelle.be
datum 20/04/2026	
dossiernummer U 011	
GEVEL NOORDOOST NIEUW	