


ZIE BIJZONDERE
VOORWAARDE(N)

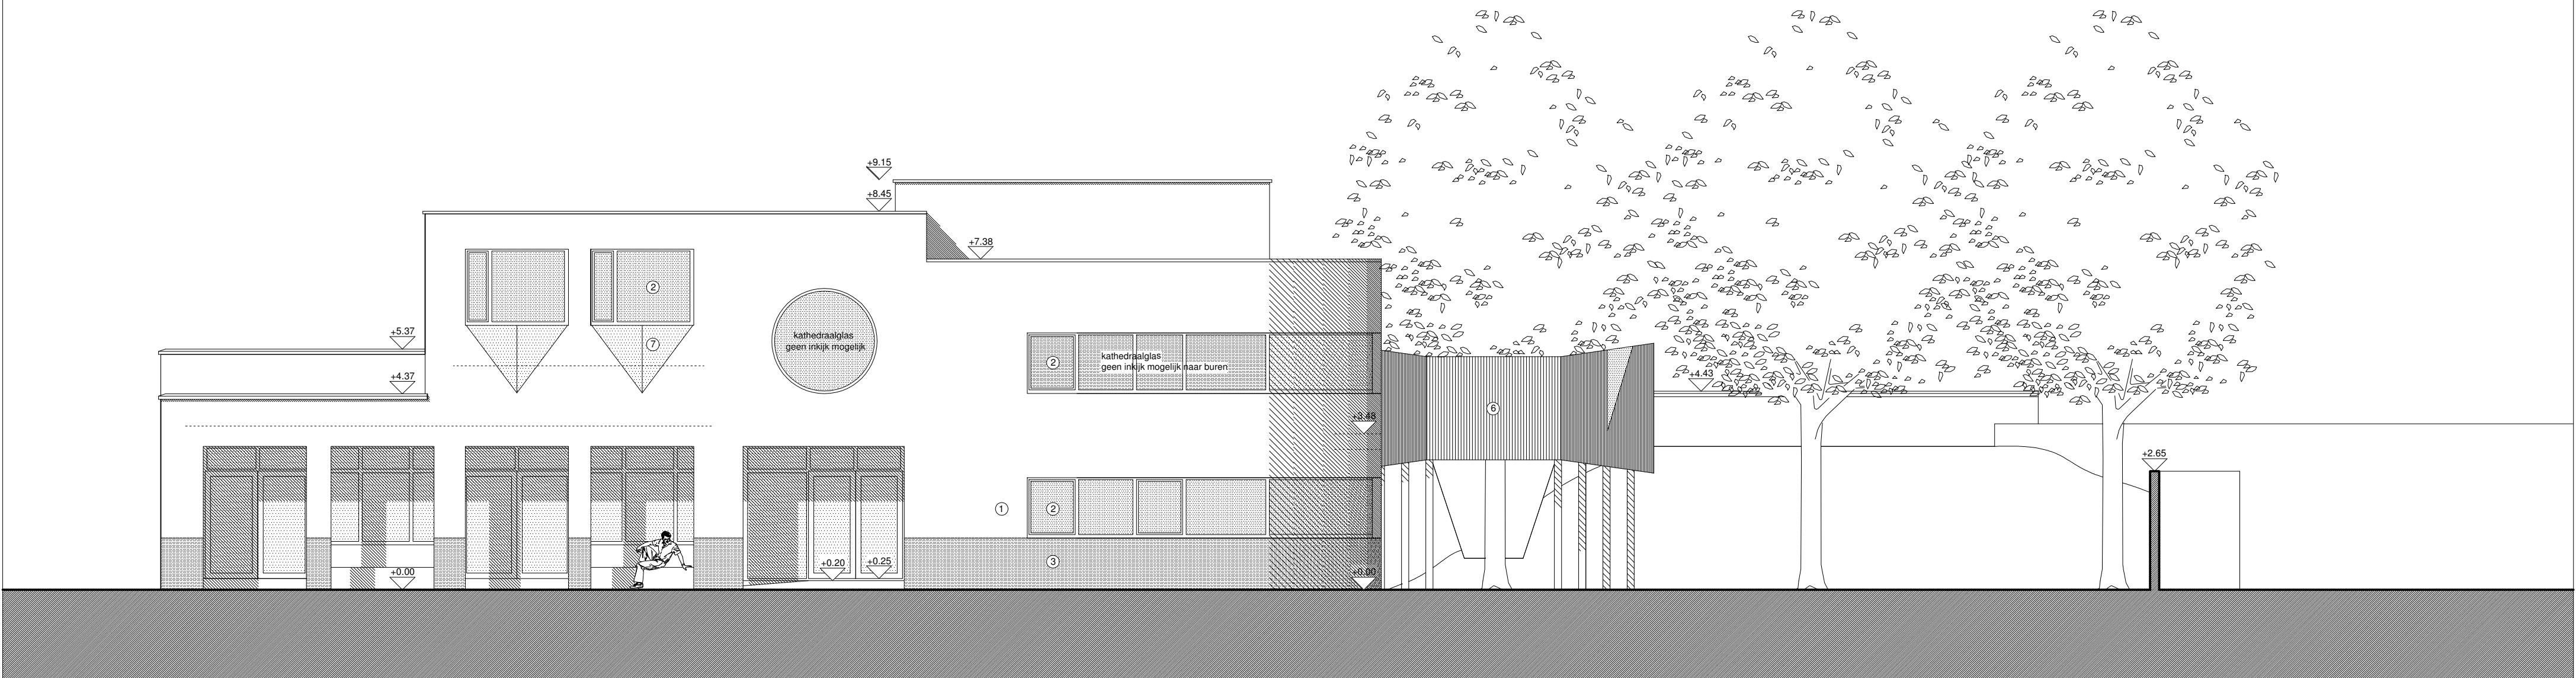

- MATERIALEN
1. crepi, lichtbruin/zandkleurig
 2. schrijnwerk aluminium, wit
 3. cementering, donkergrijs
 4. baksteen, bruin-rood
 5. crepi, mosterdgeel
 6. staal, wit gelakt
 7. aluminium, spiegelgepolijst

9000 GENT	
AANVRAAG WIJZIGING GEVELKLEUR, INRICHTING SPEELPLAATS EN VORMGEVING LUIFEL	
BOUWHEER	BOUWPLAATS
vereniging ter bevordering van het christelijk onderwijs te gent vzw Rijsenbergstraat 40 9000 Gent	Rijsenbergstraat 26 en 40 9000 Gent kadastraal: Gent afd. 9, sectie I nrs 250b2 en 254f2
schaal 1/100	ARCHITECT
datum 20/04/2026	
dossiernummer U 011	
ATELIER VENS VANBELLE DRIES VENS MAARTEN VANBELLE *ARCHITECTEN Fonteinenglein 32 9000 Gent gem: D 0486 90 80 47 M 0488 05 76 02 info@vensvanbelle.be	
GEVEL ZUIDOOST NIEUW	