


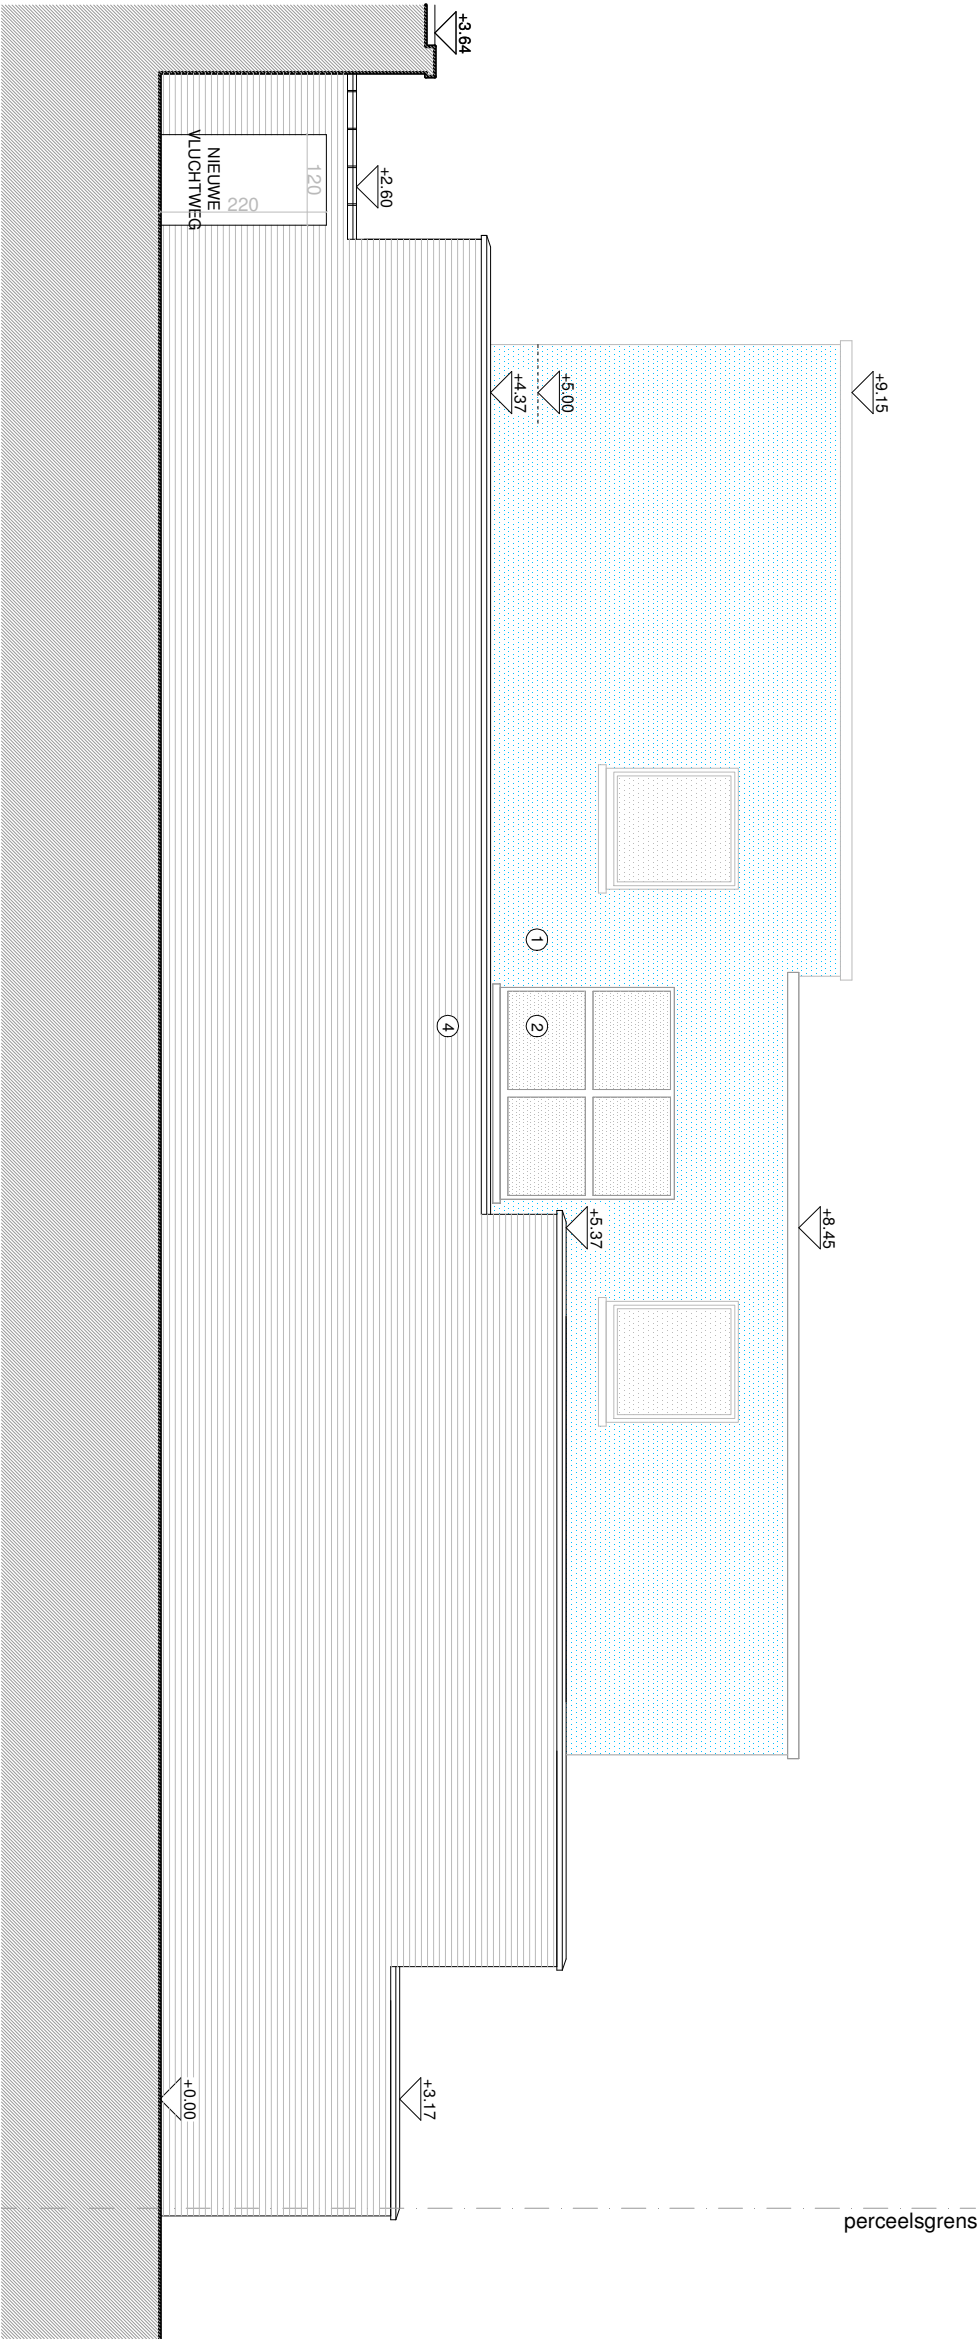

- MATERIAL EN
- 1. crépi, lichtblauw
  - 2. schrijnwerk aluminium, blauw
  - 3. betonsteen, grijs
  - 4. baksteen, bruin-rood

|   |   |
|---|---|
| 9000 GENT<br>VERBOUWEN VAN EEN SCHOOL                                                                    |   |
| BOUWHEER                                                                                                 | BOUWPLAATS   |
| vereniging ter bevordering van het christelijk onderwijs te gent vzw<br>Rijsenbergstraat 40<br>9000 Gent | Rijsenbergstraat 26 en 40<br>9000 Gent<br>kadastraal: Gent afd. 9, sectie 1<br>nrs 250b2 en 254f2                                     |
| schaal<br>1/100                                                                                          | ARCHITECT   |
| datum<br>06/11/2024                                                                                      | ATELIER VENS VANBELLE   |
| dossiernummer<br>U 011                                                                                   | DRIES VENS MARTEN VANBELLE - ARCHITECTEN<br>Fonteinengaten 22 9000 Gent<br>gsm: 0485 90 86 47 M:0486 65 76 62<br>info@vensvanbelle.be |
| GEVEL NOORDWEST NIEUW                                                                                    |   |