


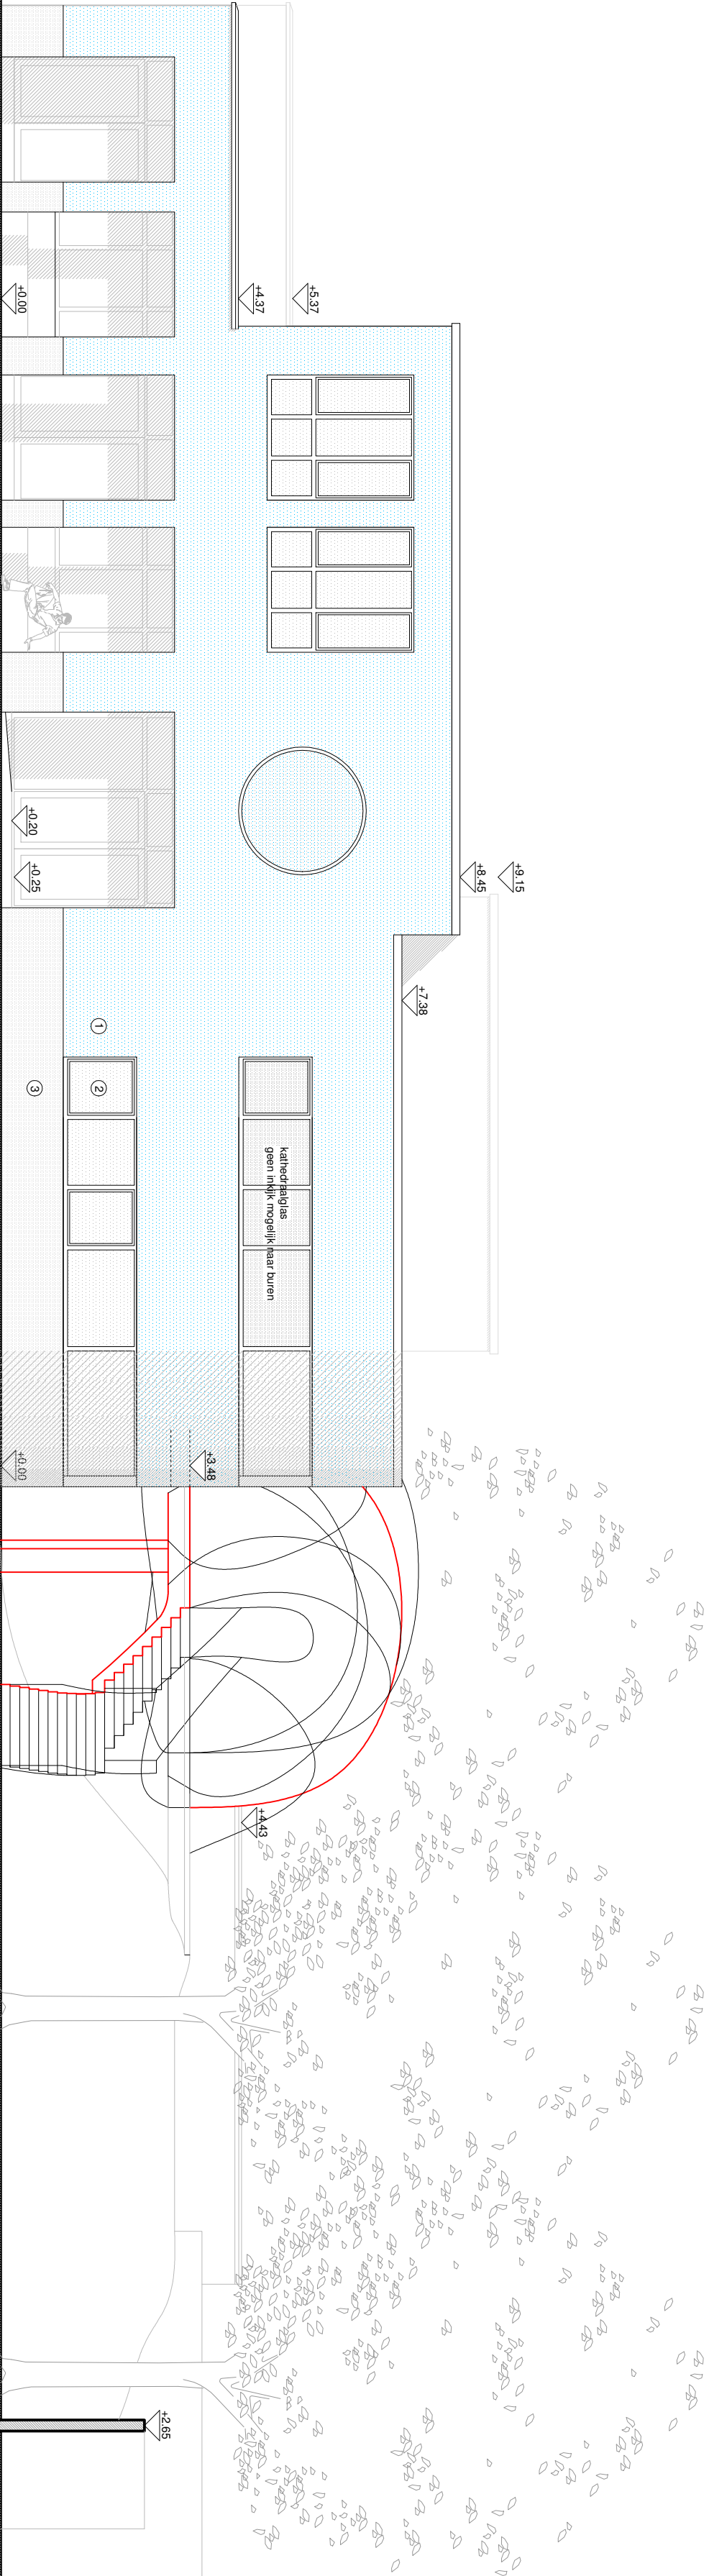

MATERIALEN

1. crep, lichtblauw
2. schrijfwerk aluminium, blauw
3. betonsteen, grijs
4. baksteen, bruin-rood

9000 GENT VERBOUWEN VAN EEN SCHOOL	
BOUWHEER	BOUWPLAATS
vereniging ter bevordering van het christelijk onderwijs te gent vzw Rijsenbergstraat 40 9000 Gent	Rijsenbergstraat 26 en 40 9000 Gent kadestraat Gent ald. 9, sectie I mrs 25002 en 25412
schaal 1/100	ARCHITECT
datum 06/11/2024	ATELIER VENS VANBELLE
ontwerper U 011	Projectleider: 12 9000 Gent Architect: 12 9000 Gent Ontwerper: 12 9000 Gent
GEVEL ZUIDOOST NIEUW	