


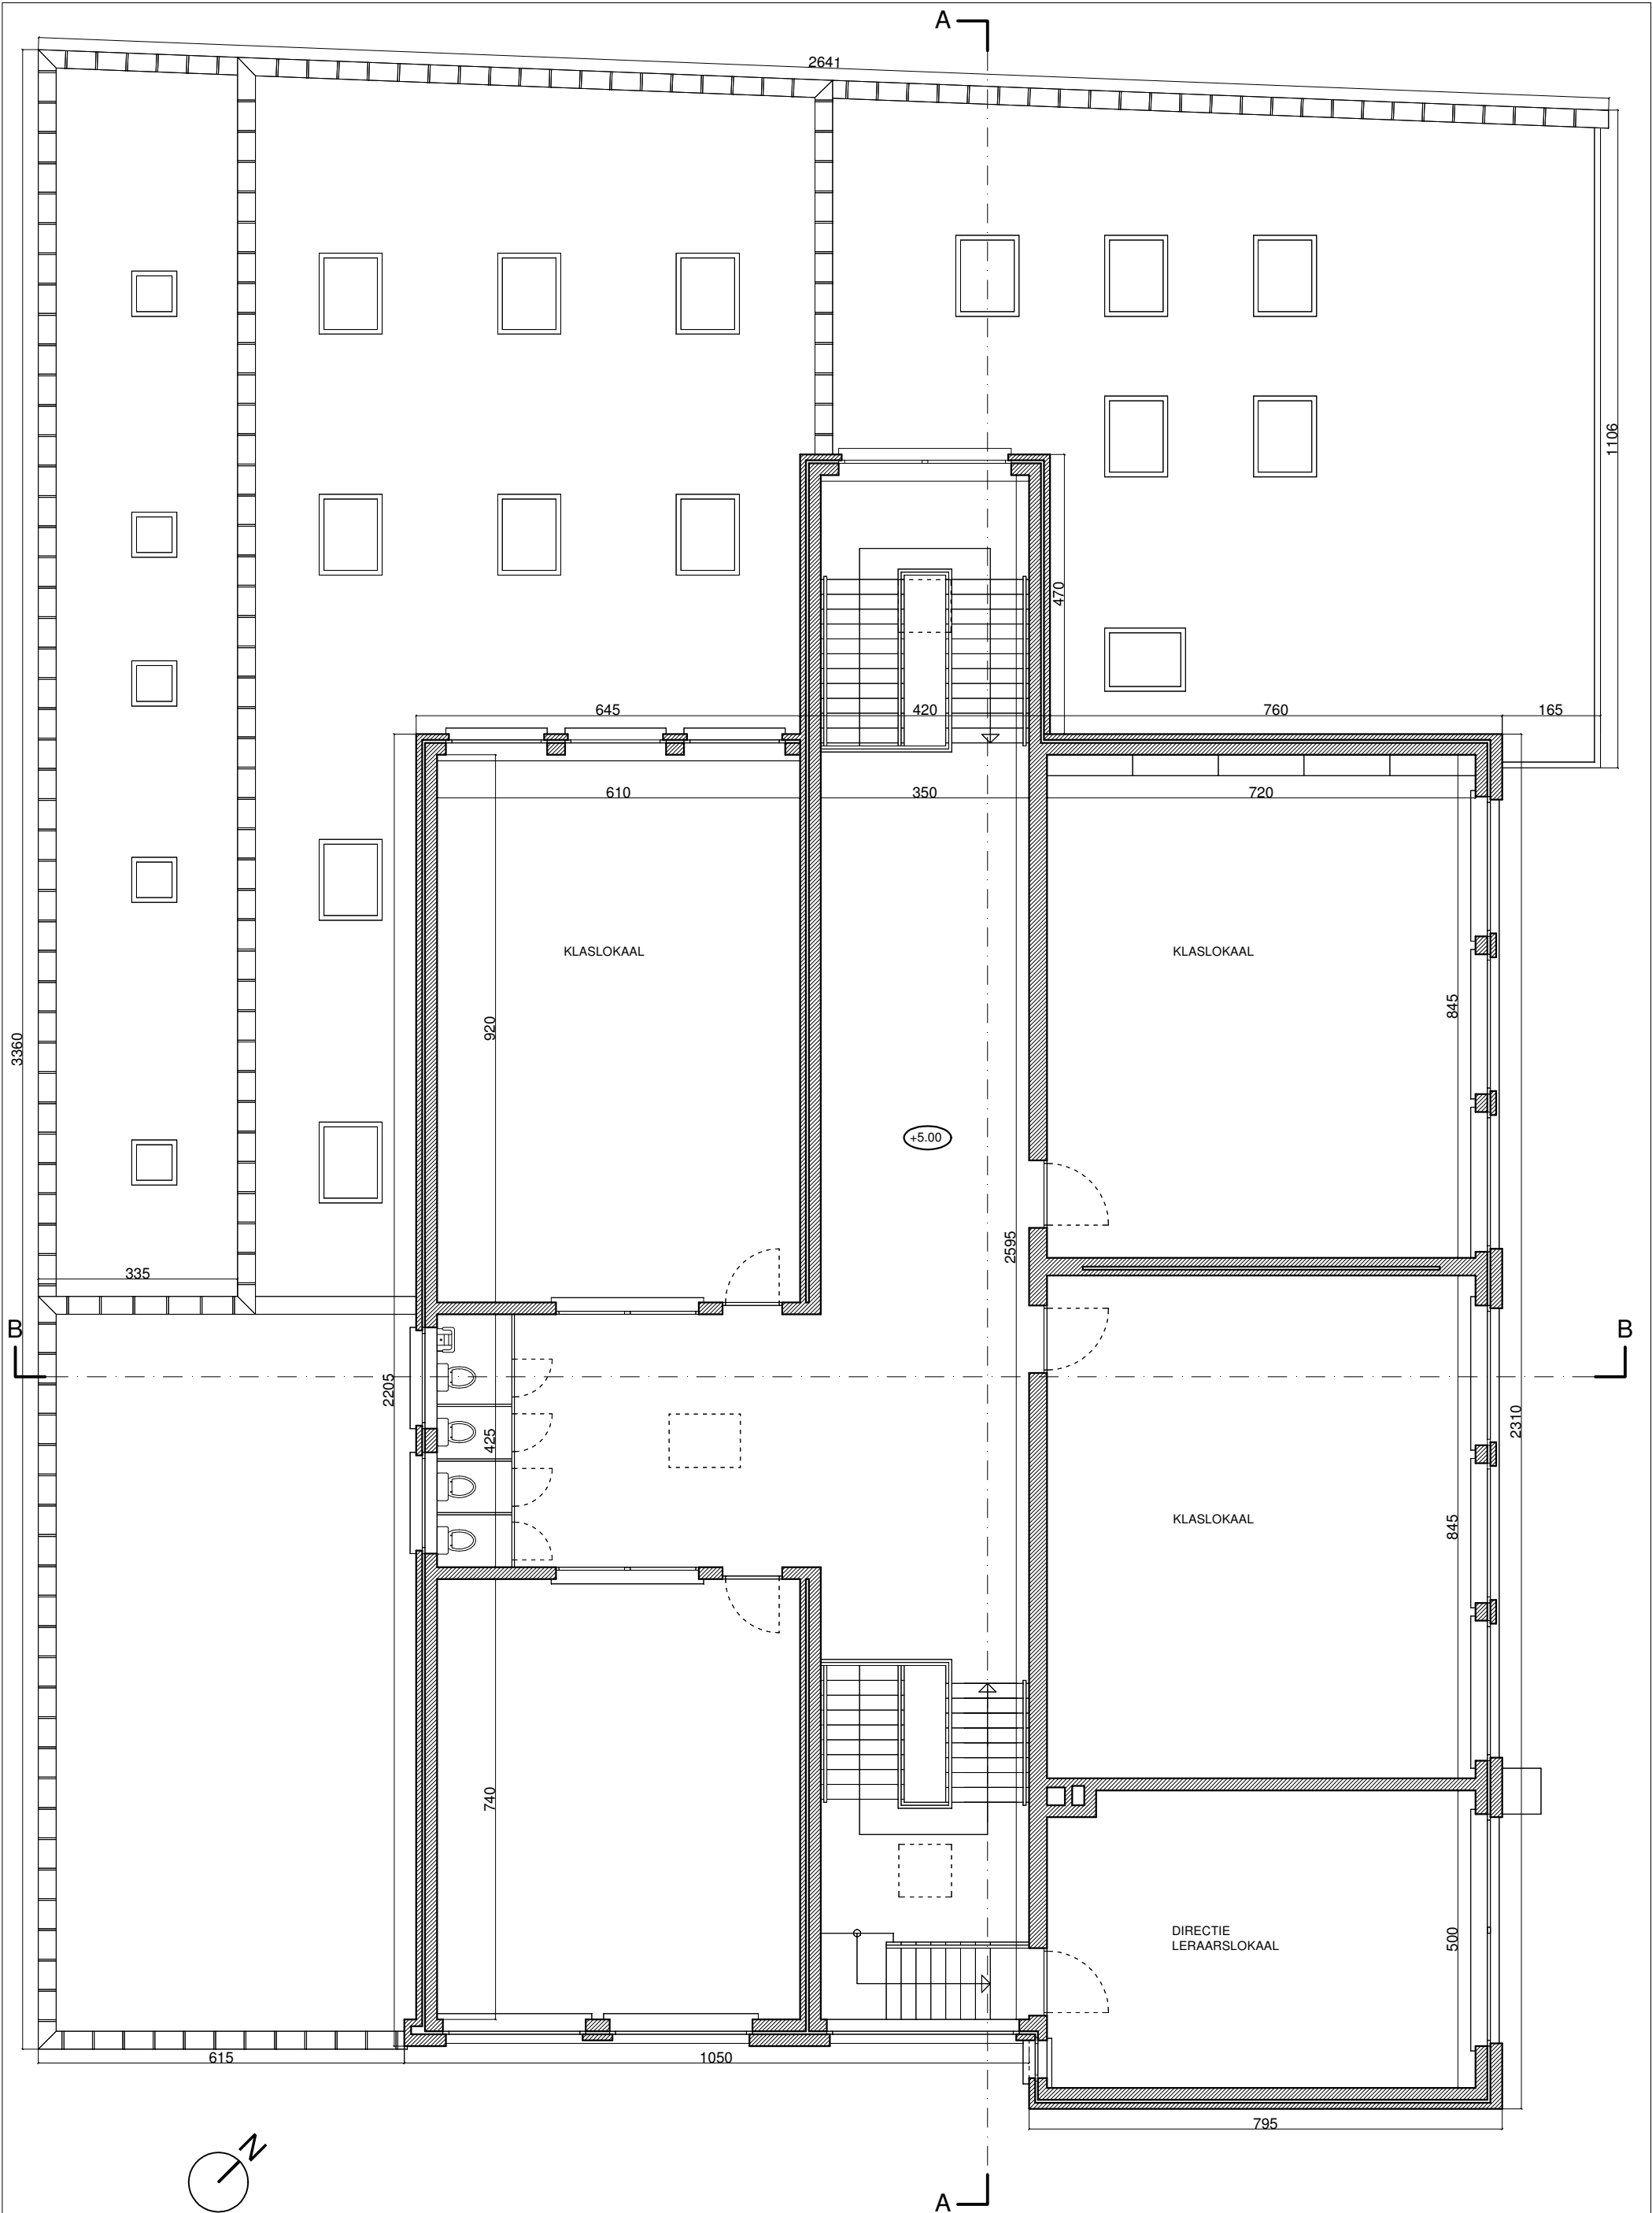

9000 GENT VERBOUWEN VAN EEN SCHOOL	schaal 1/100	ARCHITECT ATELIER VENS VANBELLE DRIES VENS MAARTEN VANBELLE *ARCHITECTEN Fortleinplein 32, 9000 Gent gsm: D: 0486 90 86 47 M: 0486 65 76 02 info@vensvanbelle.be	BOUWHEER vereniging ter bevordering van het christelijk onderwijs te Gent vzw Rijsenbergstraat 40 9000 Gent	BOUWPLAATS Rijsenbergstraat 40 9000 Gent kadastraal: Gent, afd. 9, sectie I, nr 250c2
	datum 06/11/2024			
PLAN VERDIEPING BESTAAND	dossiernummer U 011			