


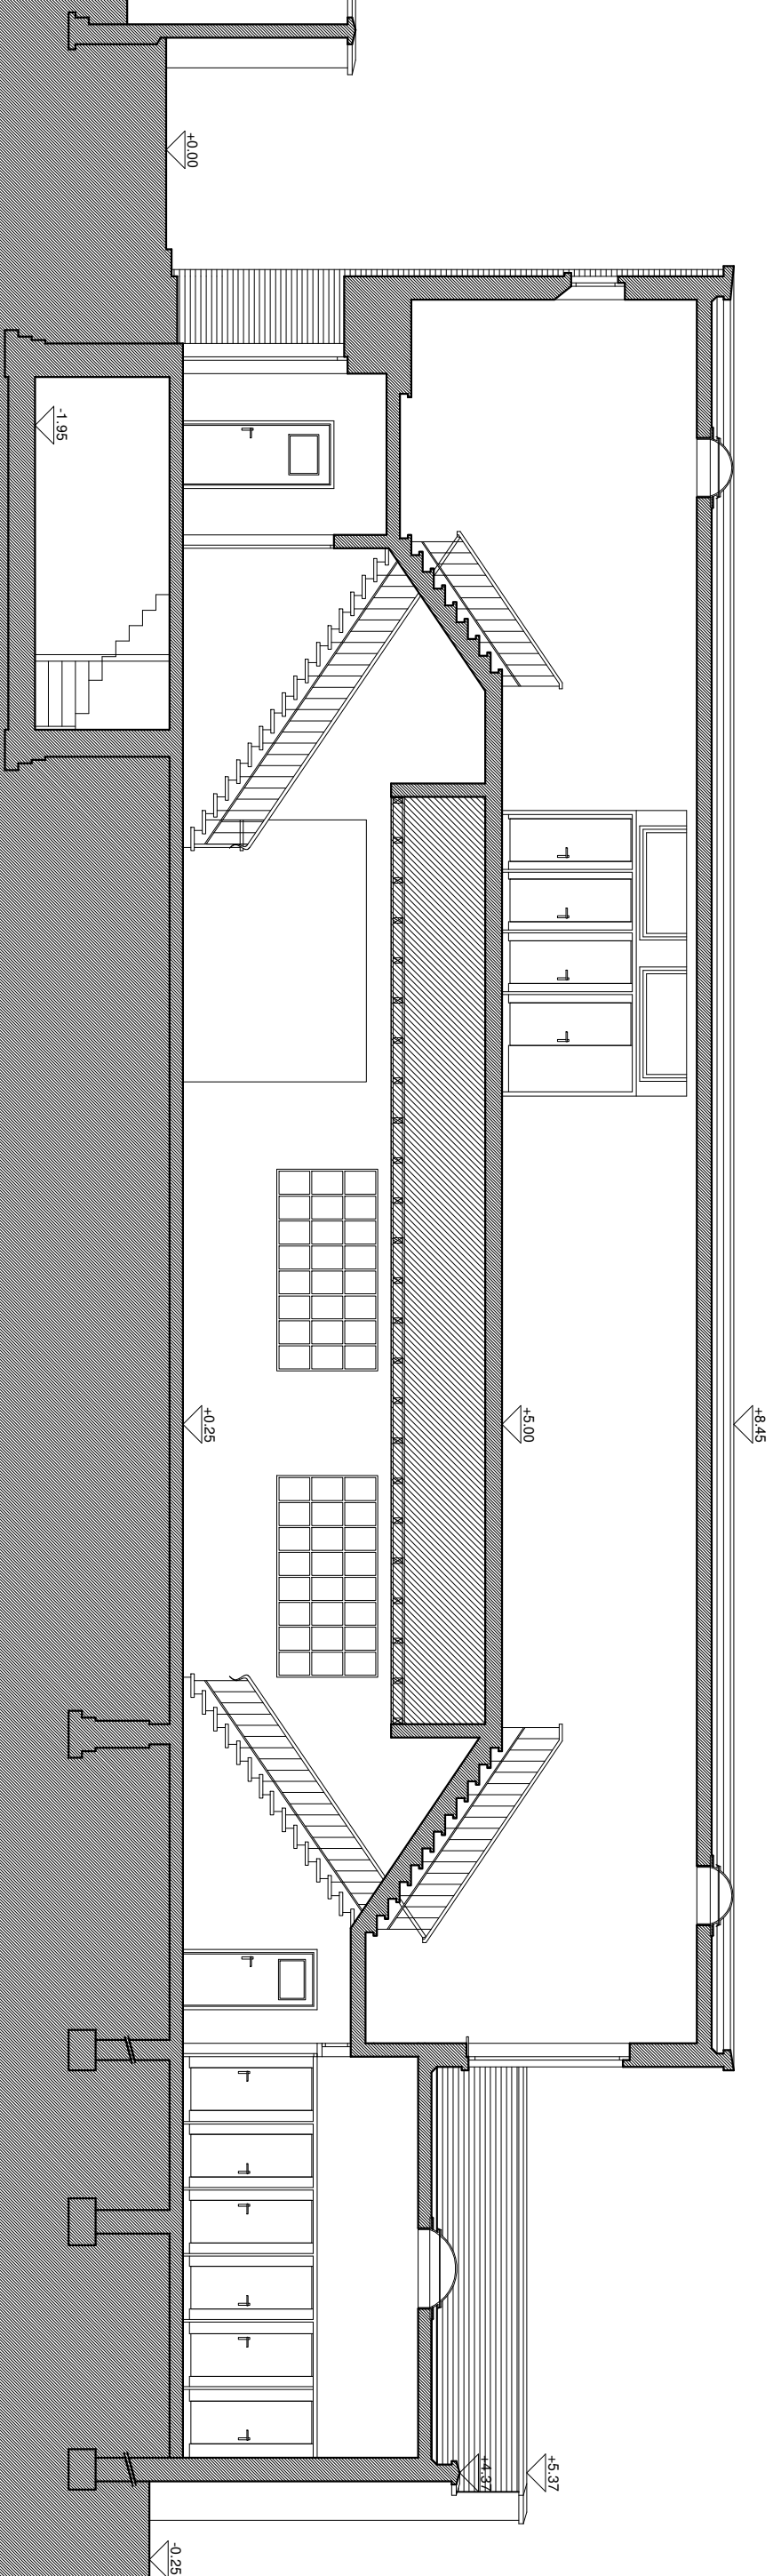

9000 GENT VERBOUWEN VAN EEN SCHOOL	schaal 1/100		ARCHITECT ATELIER VENS VANBELLE DRIES VENS MAARTEN VANBELLE · ARCHITECTEN gent D: 0486 30 86 47 M:0486 65 76 02 stad@vensvanbelle.be	BOUWHEER vereniging ter bevoordering van het christelijk onderwijs te Gent vzw Rijsenbergsstraat 40 9000 Gent	BOUWPLAATS Rijsenbergsstraat 40 9000 Gent kadastraal: Gent, afd. 9, sectie I, nr 250c2
	datum 06/11/2024				
	dossiernummer U 011				
SNEDE AA BESTAAND					