




- MATERIALEN
1. baksteen, roodbruin
 2. betonplaten
 3. staal, wit gelakt

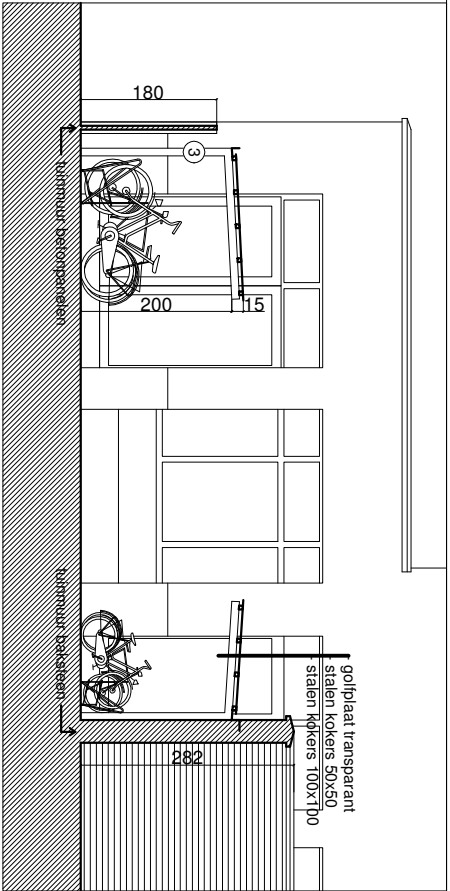

SNEDE

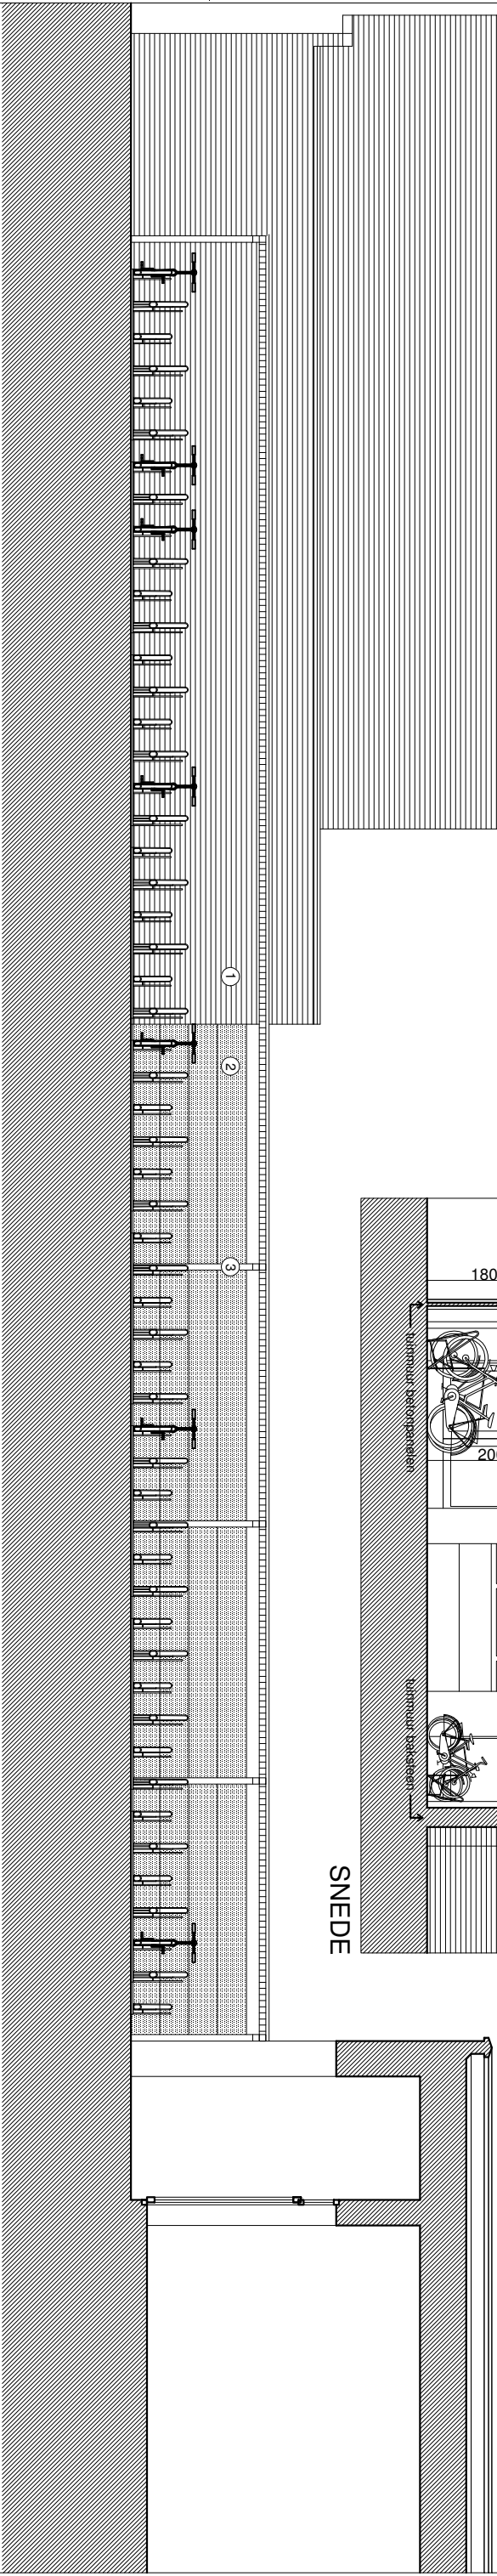

AANZICHT

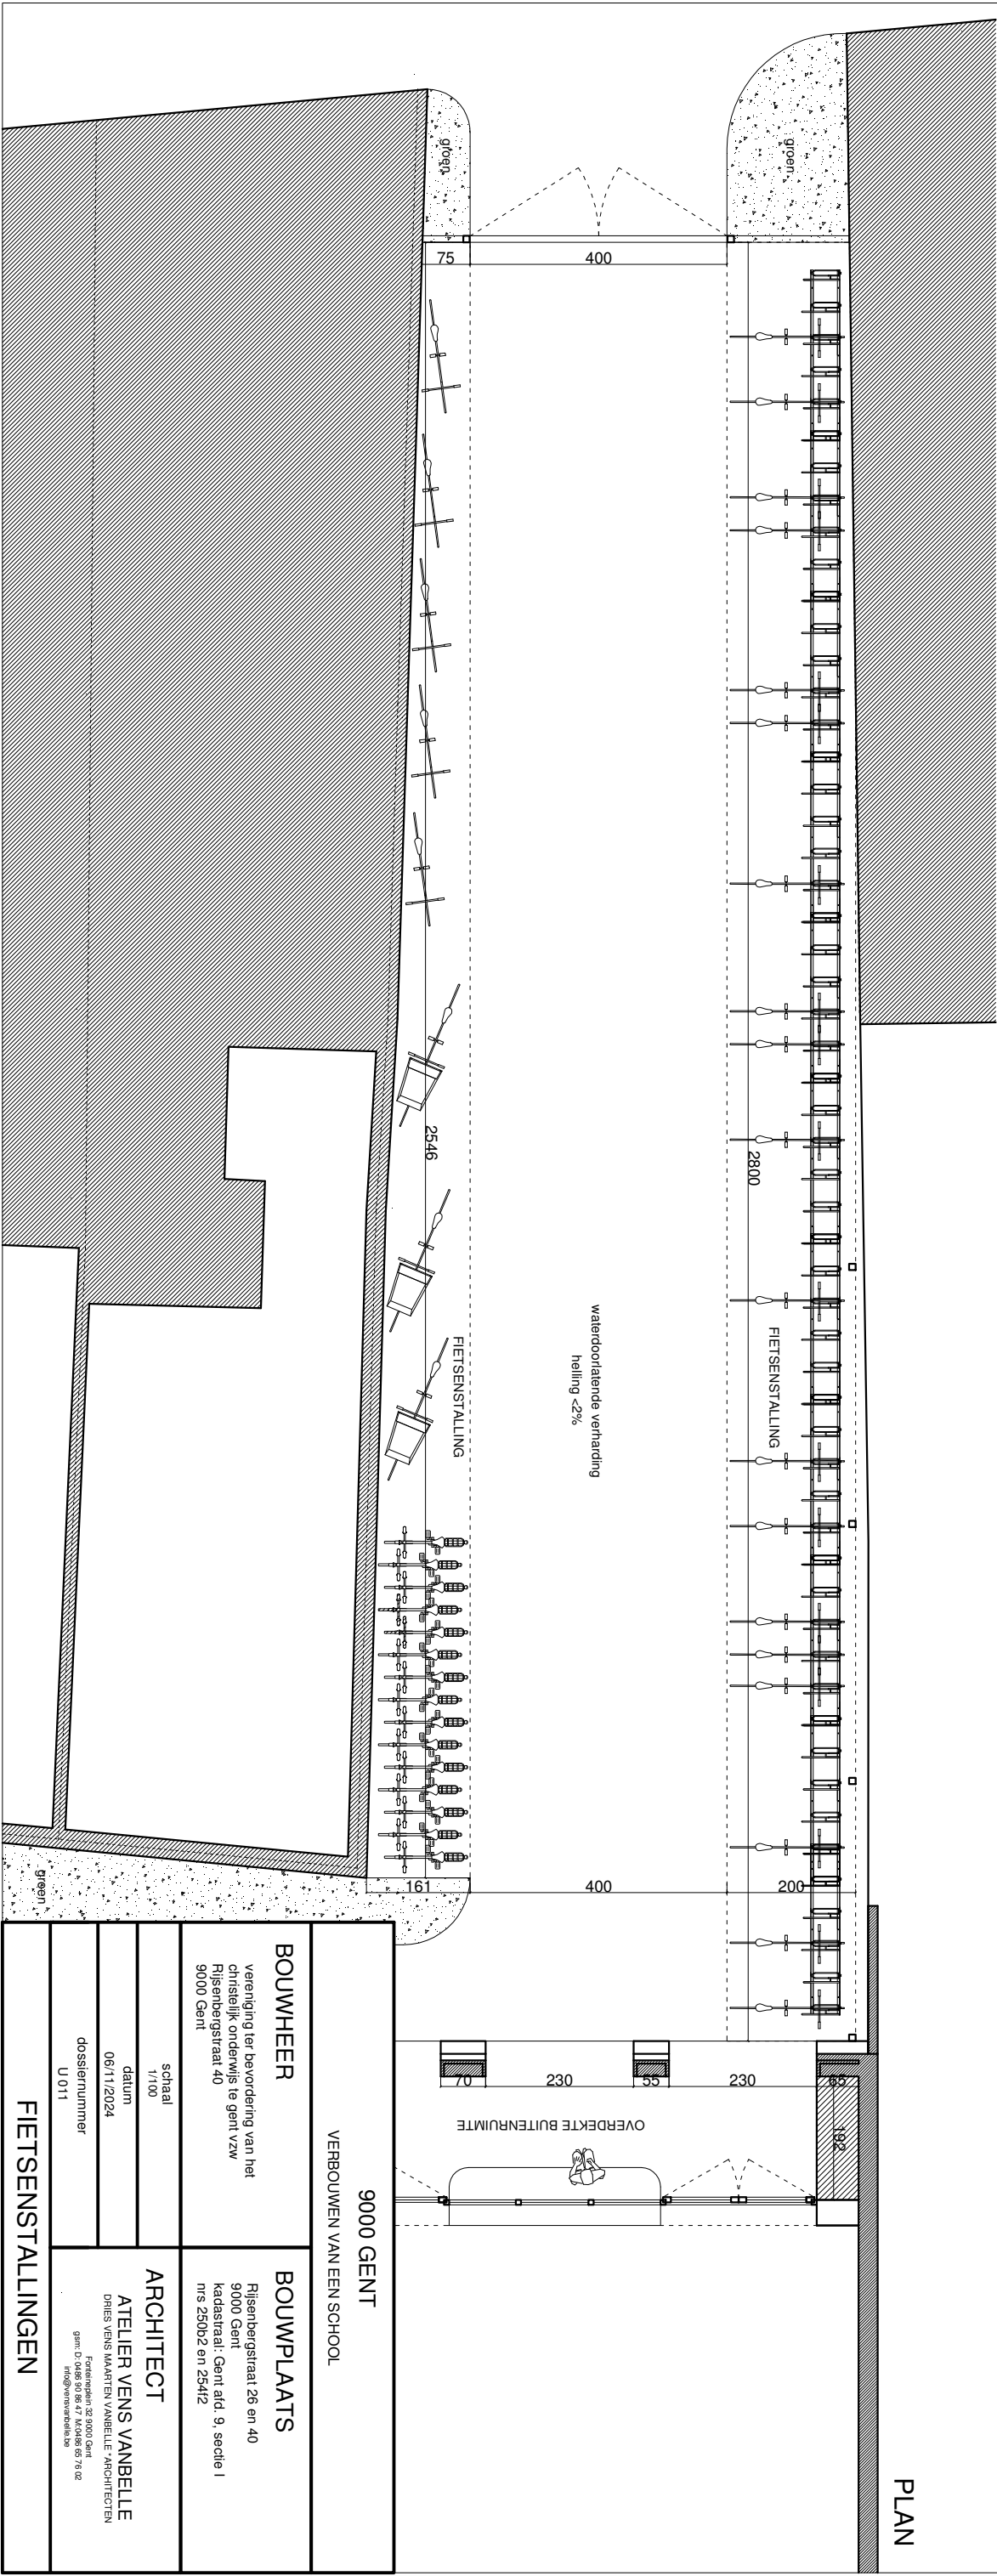

PLAN

VERBOUWEN VAN EEN SCHOOL	
9000 GENT	
BOUWHEER	BOUWPLAATS
vereniging ter bevordering van het christelijk onderwijs te gent vzw Rijsenbergstraat 40 9000 Gent	Rijsenbergstraat 26 en 40 9000 Gent kadastraal: Gent afd. 9, sectie 1 nrs 250b2 en 25412
schaal 1/100	ARCHITECT
datum 06/11/2024	ATELIER VENS VANBELLE
dossiernummer U 011	DRIES VENS MARTEN VANBELLE - ARCHITECTEN Fonteinweg 28 9000 Gent gen. D. 0485 50 86 47 14.04.86 55 76 62 info@vensvanbelle.be
FIETSENSTALLINGEN	