


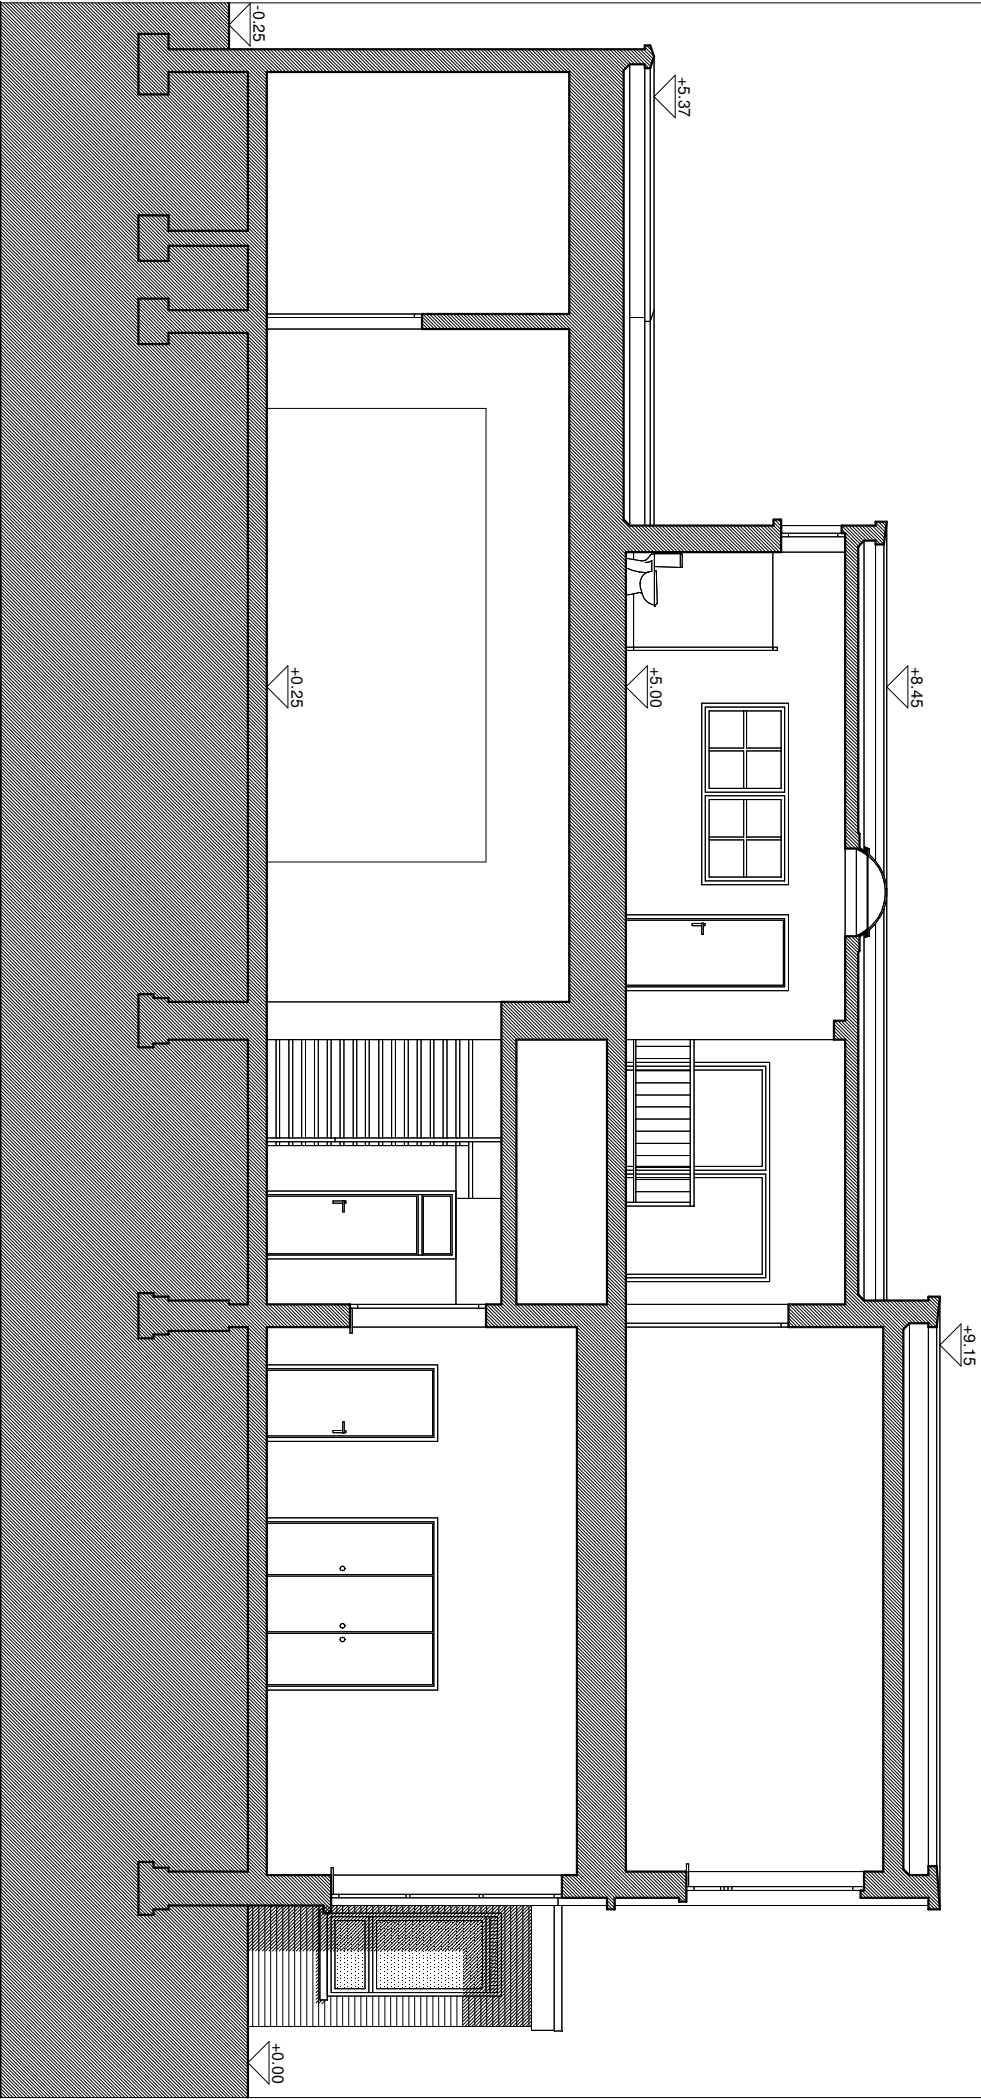

9000 GENT		schaal 1/100	ARCHITECT	BOUWHEER	BOUWPLAATS
VERBOUWEN VAN EEN SCHOOL					
		datum 06/11/2024	ATELIER VENS VANBELLE DRIES VENS MAARTEN VANBELLE ARCHITECTEN Fonteinplein 32, 9000 Gent gsm: 0486 90 064, 47, M016 615 75 02 info@ateliervens.be	vereniging ter bevordering van het christelijk onderwijs te Gent vzw Rijsenbergstraat 40 9000 Gent	Rijsenbergstraat 40 9000 Gent
SNEDE BB BESTAAND		dossienummer U 011			