


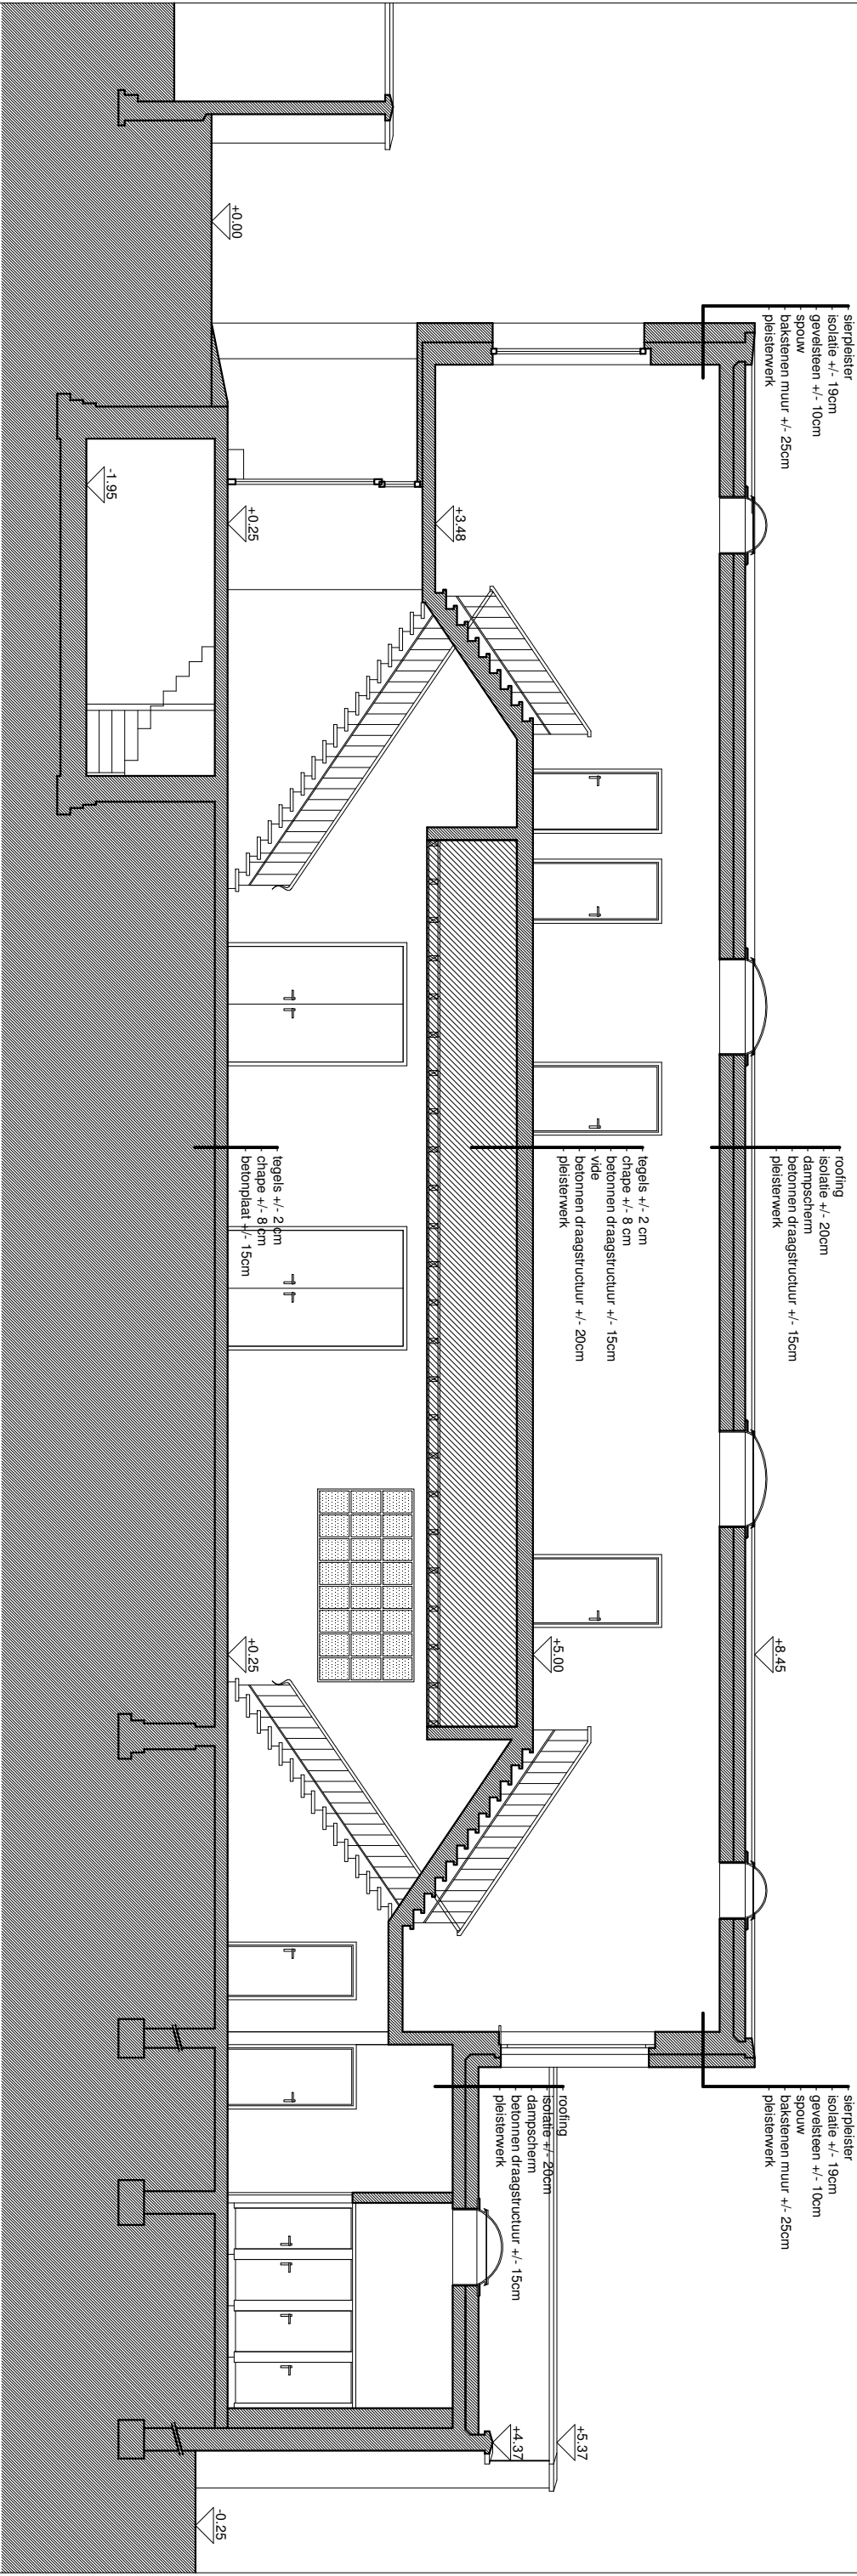

9000 GENT	
VERBOUWEN VAN EEN SCHOOL	
BOUWHEER	BOUWPLAATS
vereniging ter bevordering van het christelijk onderwijs te gent vzw Rijsenbergstraat 40 9000 Gent	Rijsenbergstraat 26 en 40 9000 Gent kadastraal: Gent afd. 9, sectie 1 nrs 250b2 en 254f2
schaal 1/100	ARCHITECT
datum 06/11/2024	ATELIER VENS VANBELLE
dossiernummer U 011	DRIES VENS MARTEN VANBELLE - ARCHITECTEN Fonteinplein 22 9000 Gent gsm: 0485 90 86 47 M:0486 65 76 62 info@vensvanbelle.be
SNEDE BB NIEUW	