


ZIE BIJZONDERE VOORWAARDE(N)

Overstromingen

De tuin (met uitzondering van de oprit) mag niet worden opgehoogd. Verhardingen rond het huis (inclusief terras) dienen niet opgehoogd te worden. Indien een aangesloten terras/verharding gewenst is, kan met een vlonderconstructie gewerkt worden.

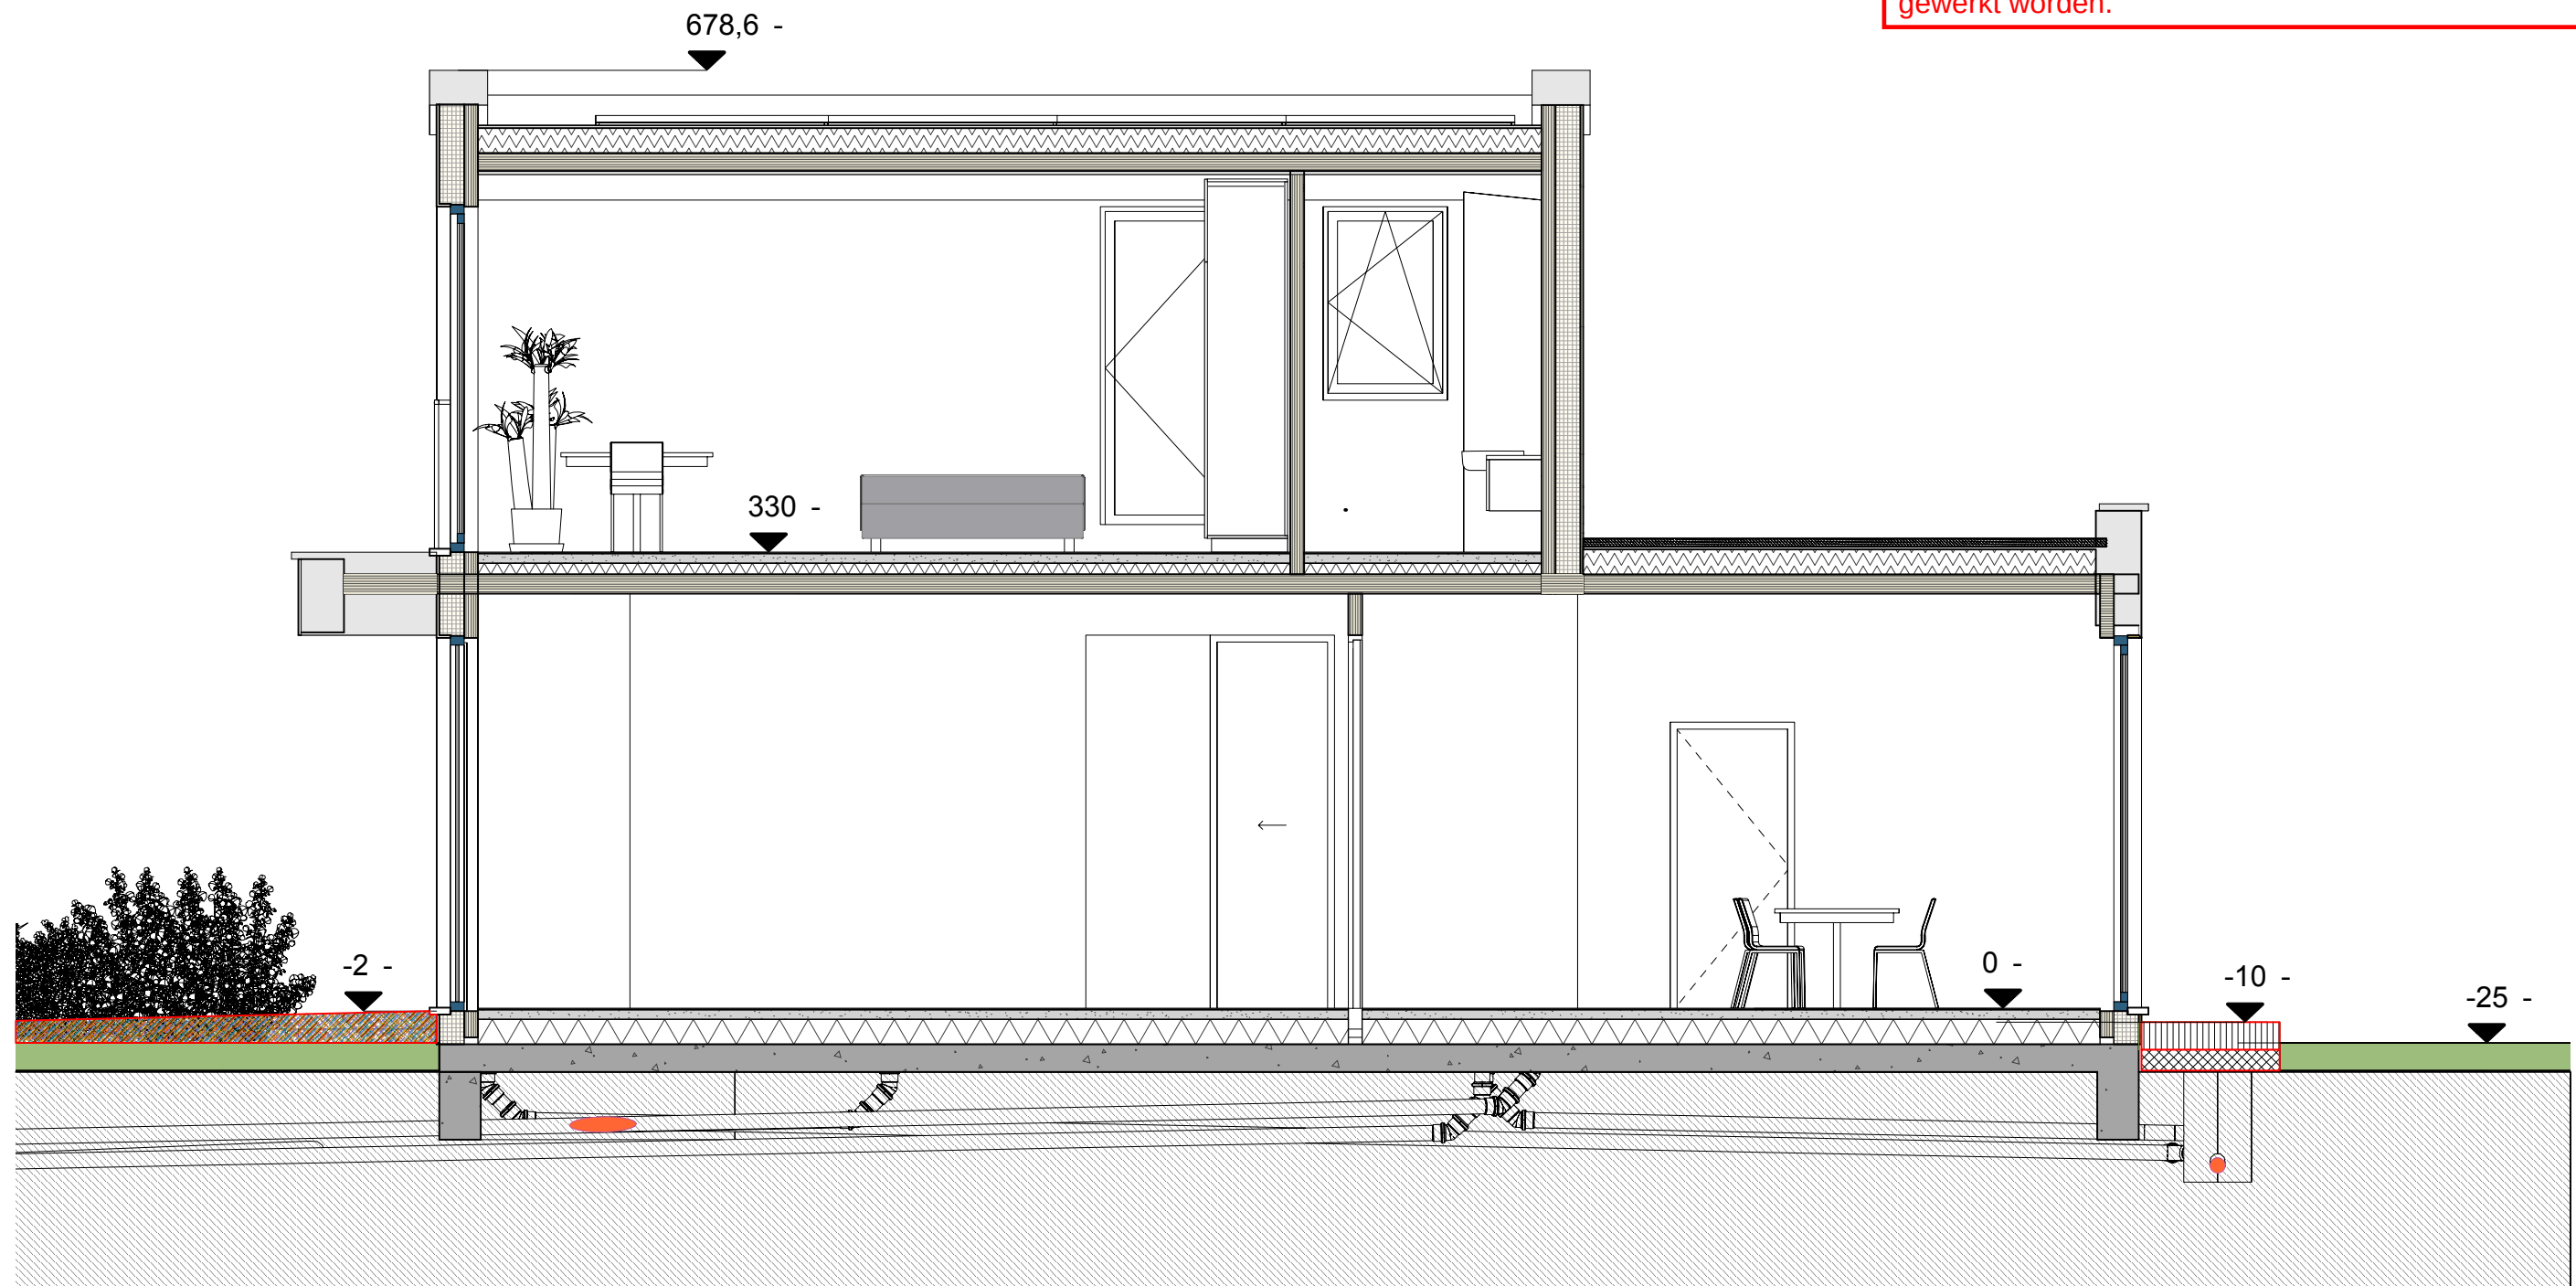

DATUM 2026.06.10
dossier 25.008
plannr. 010

PLAN INHOUD Nieuwbouw woning met zorgwoning en B&B
schaal 1:50
Plan titel digitaal BA_WONING_S_N_21_Snede AA

BOUWPLAATS
Armand Bourdonlaan 1
9051 Sint-Denijs-Westrem

BOUWHEER
Dhr. Jos Tits en Dhr. George Guedes de Oliveira

Aché Terra Architects
www.acheterra.com
contact@acheterra.com

