


ZIE BIJZONDERE
VOORWAARDE(N)

Overstromingen

De tuin (met uitzondering van de oprit) mag niet worden opgehoogd. Verhardingen rond het huis (inclusief terras) dienen niet opgehoogd te worden. Indien een aangesloten terras/verharding gewenst is, kan met een vlonderconstructie gewerkt worden.

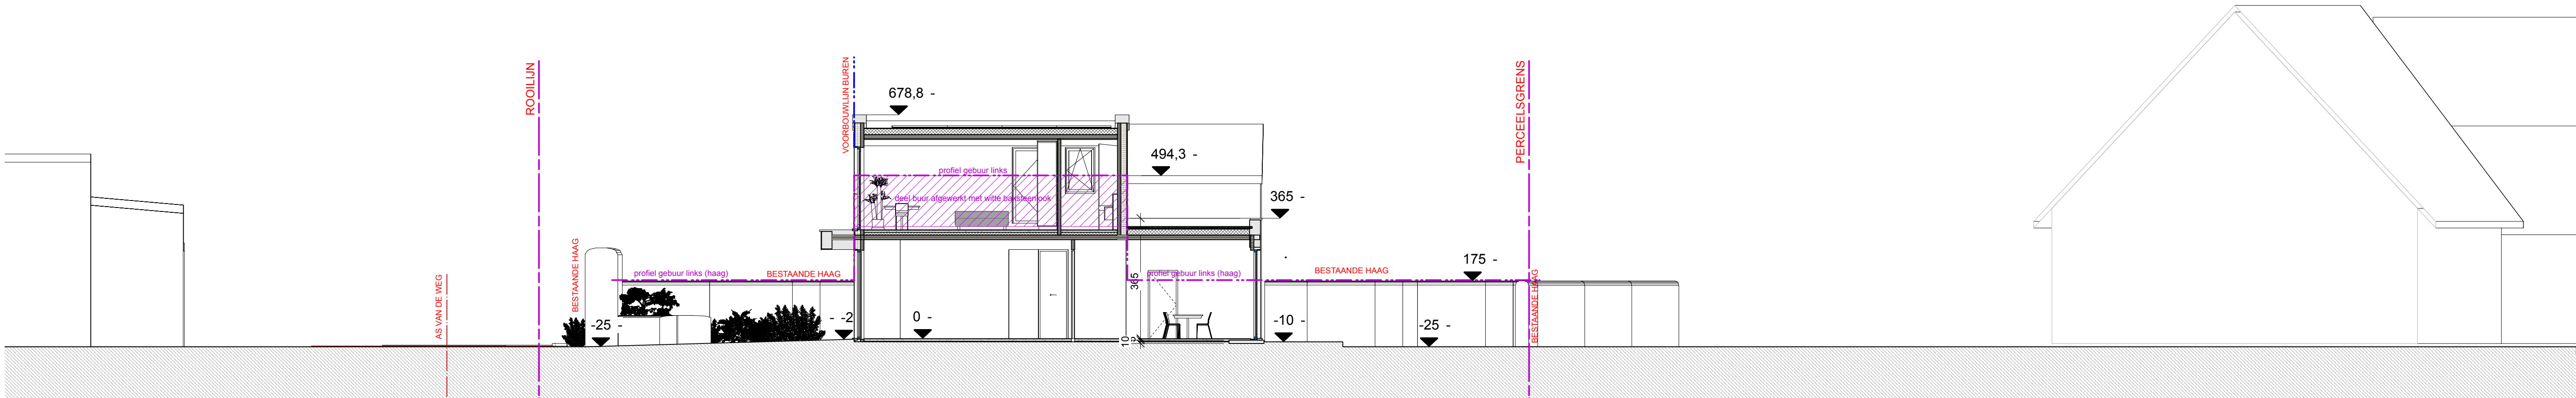

DATUM 2026.06.10
dossier 25.008
plannr. 005

PLAN INHOUD Nieuwbouw woning met zorgwoning en B&B
schaal 1:50
Plan titel digitaal BA_WONING_I_N_04_Terreinprofiel

BOUWPLAATS
Armand Bourdonlaan 1
9051 Sint-Denijs-Westrem

BOUWHEER
Dhr. Jos Tits en Dhr. George Guedes de Oliveira