


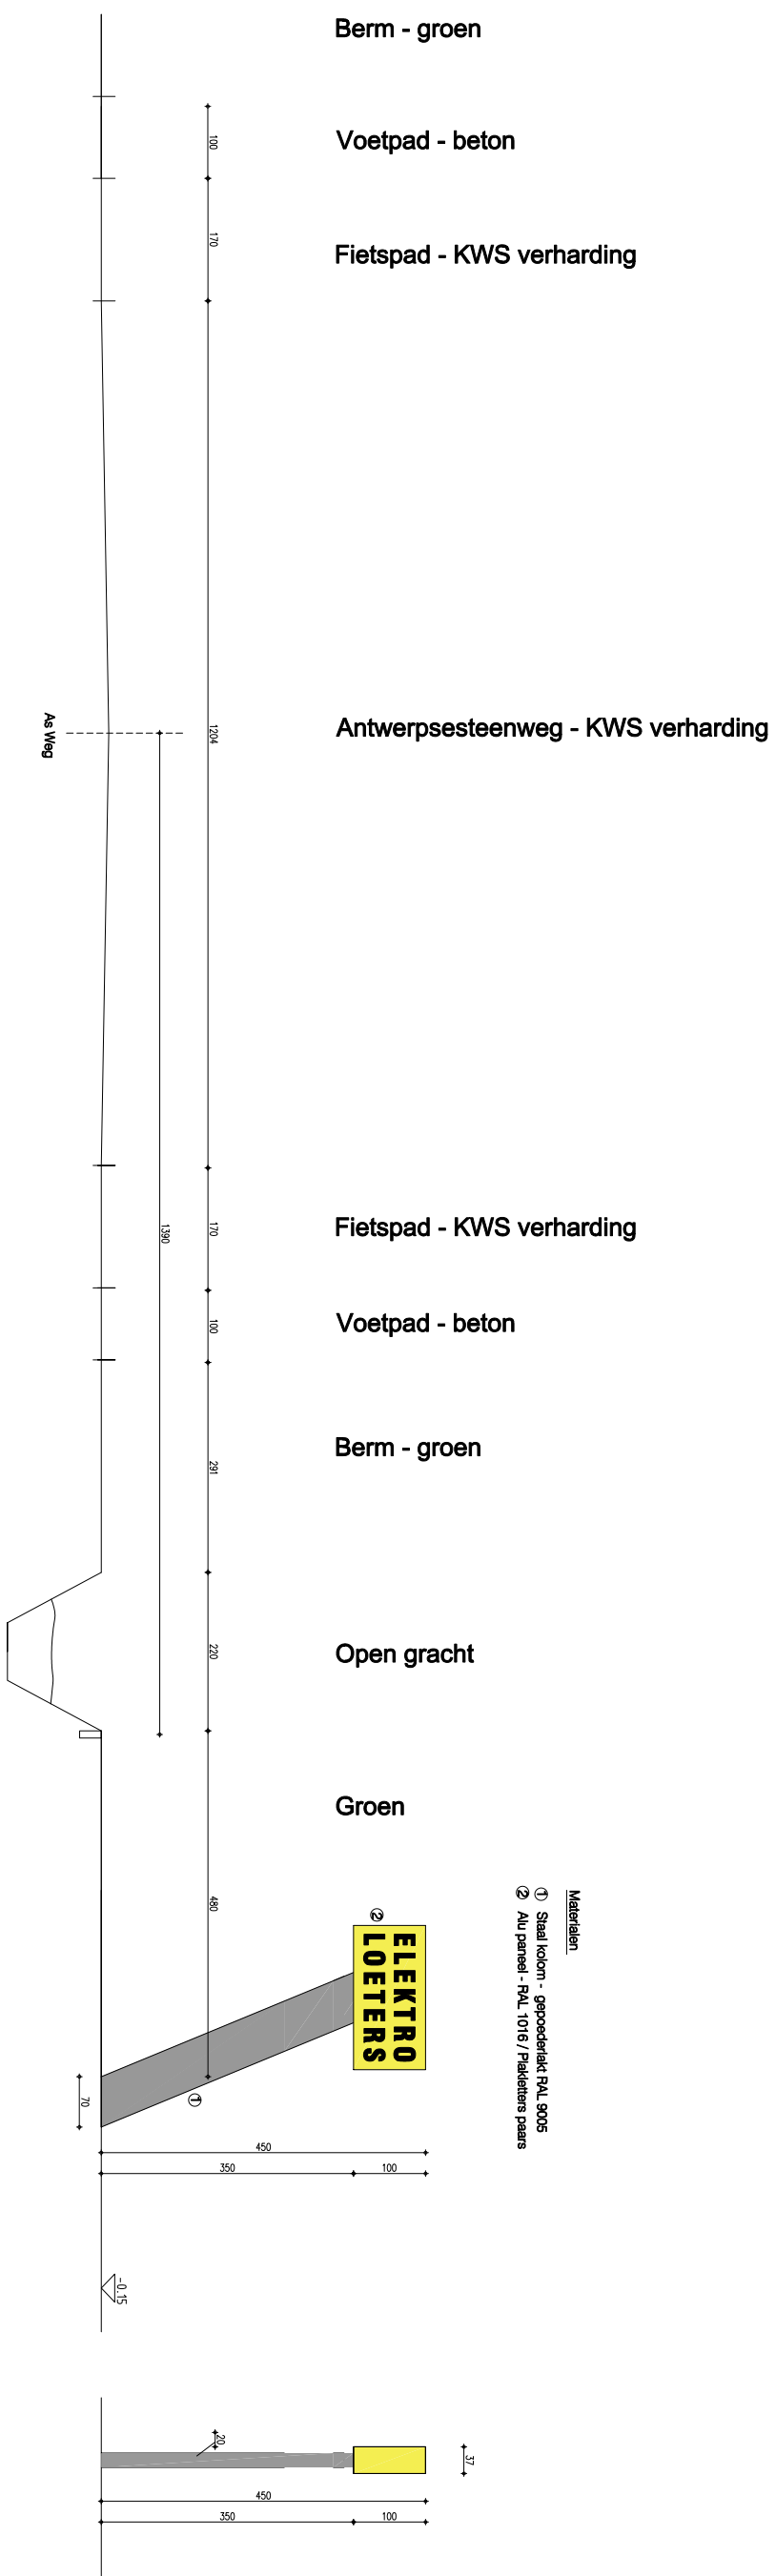

Pylooon+ implaning pylooon

GEWENSTE TOESTAND

0.00 = dorpel inkom = boordsteen + 15 cm

Schaal 1/100