


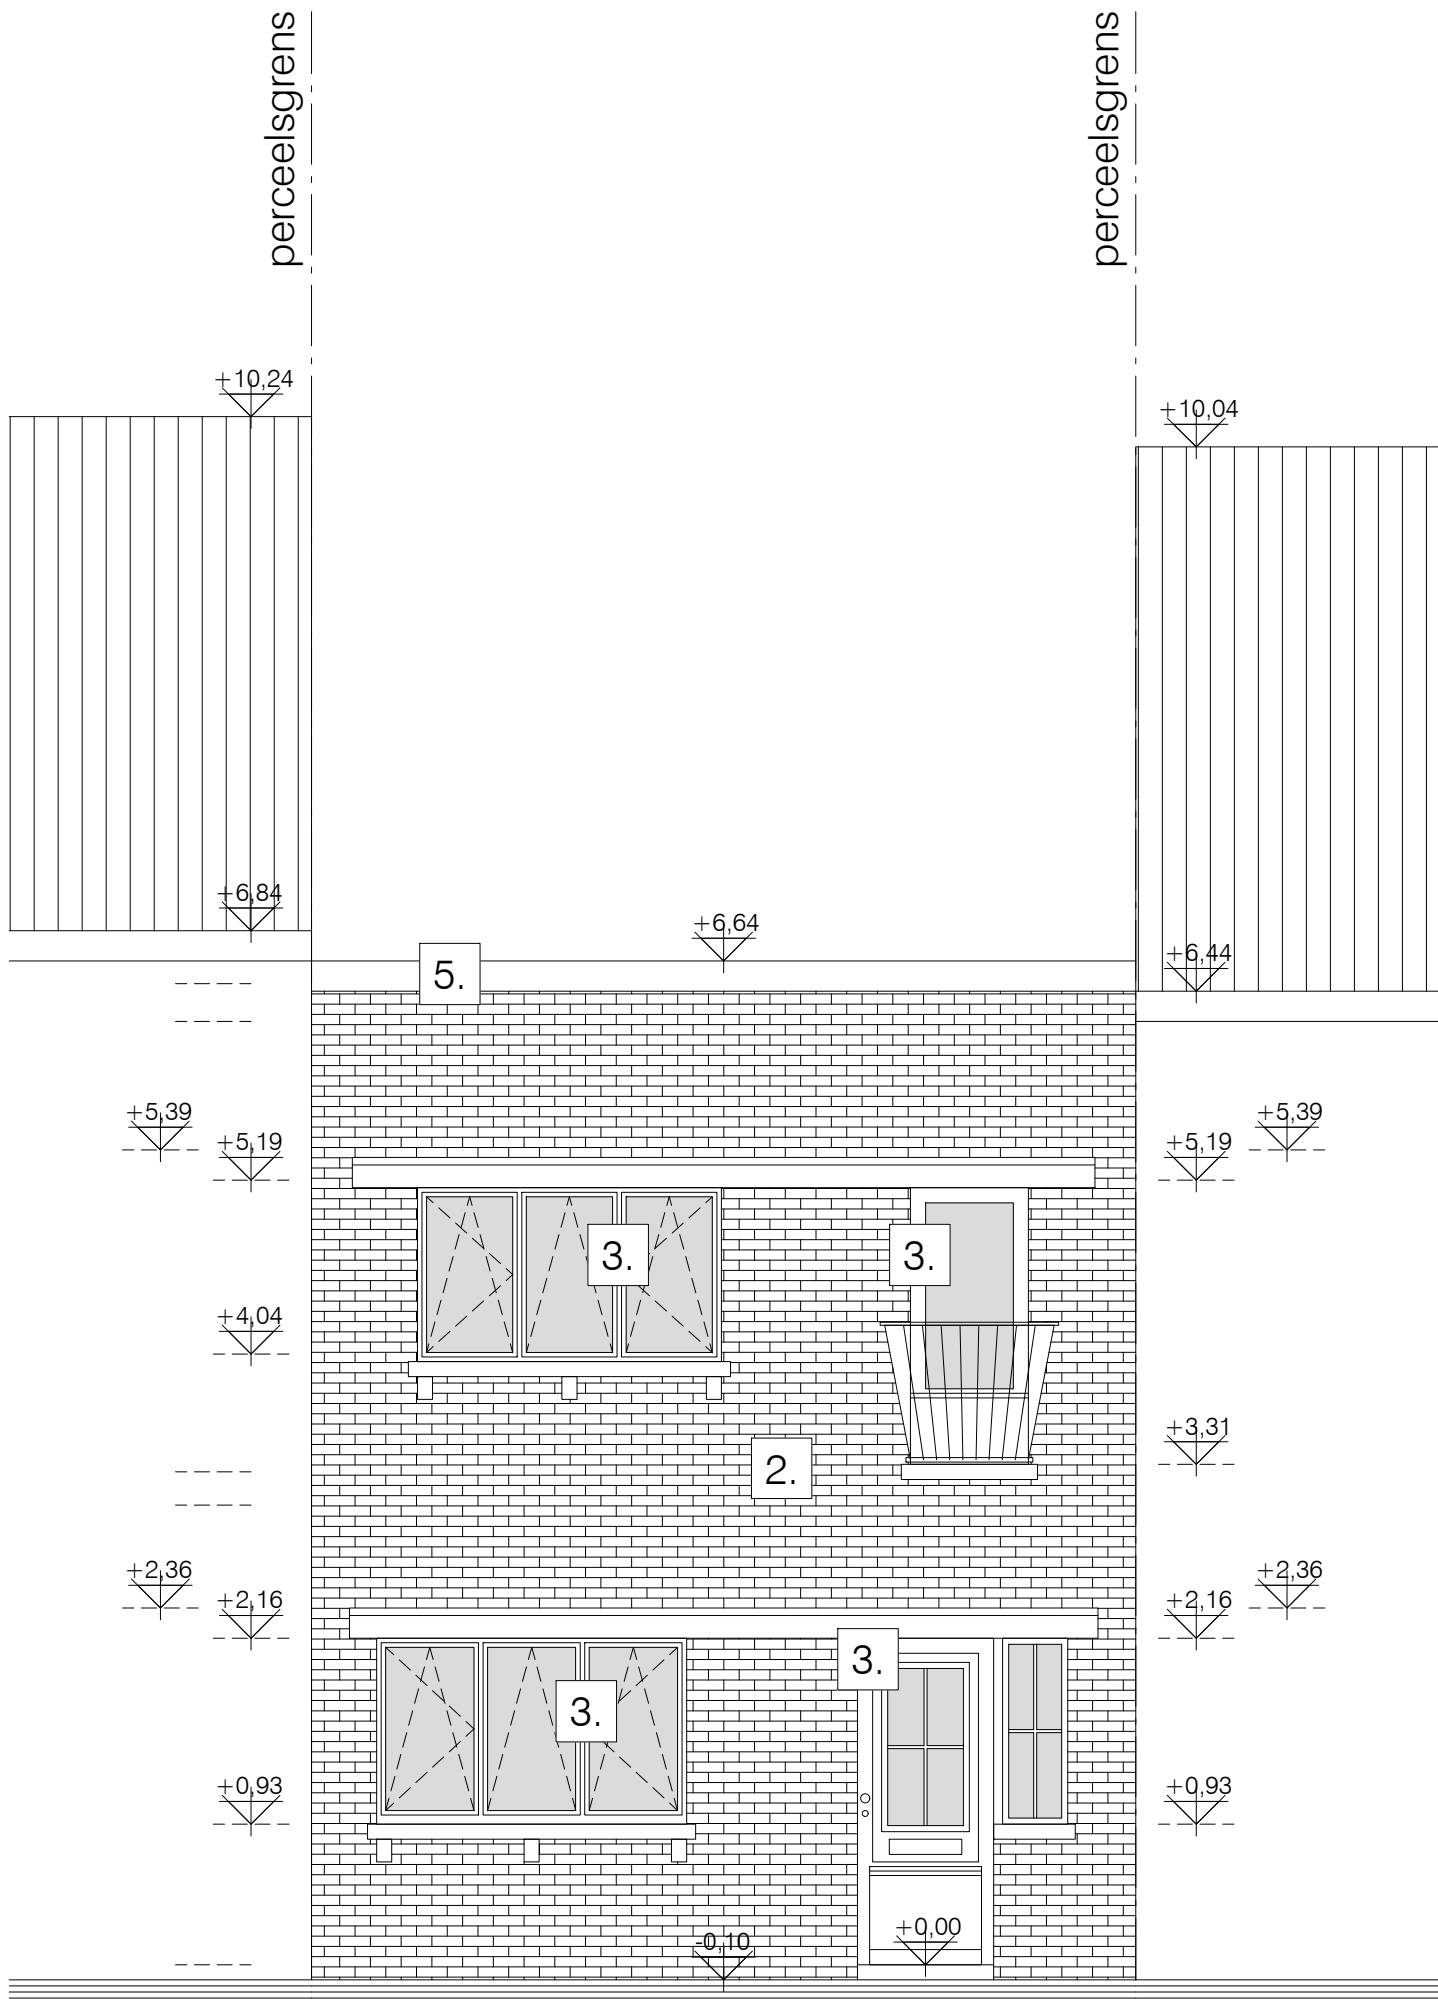

VOORGEVEL  
bestaande toestand  
alle afmetingen zijn in cm  
BA\_VIJVERHOF\_G\_B\_1\_VOORGEVEL