


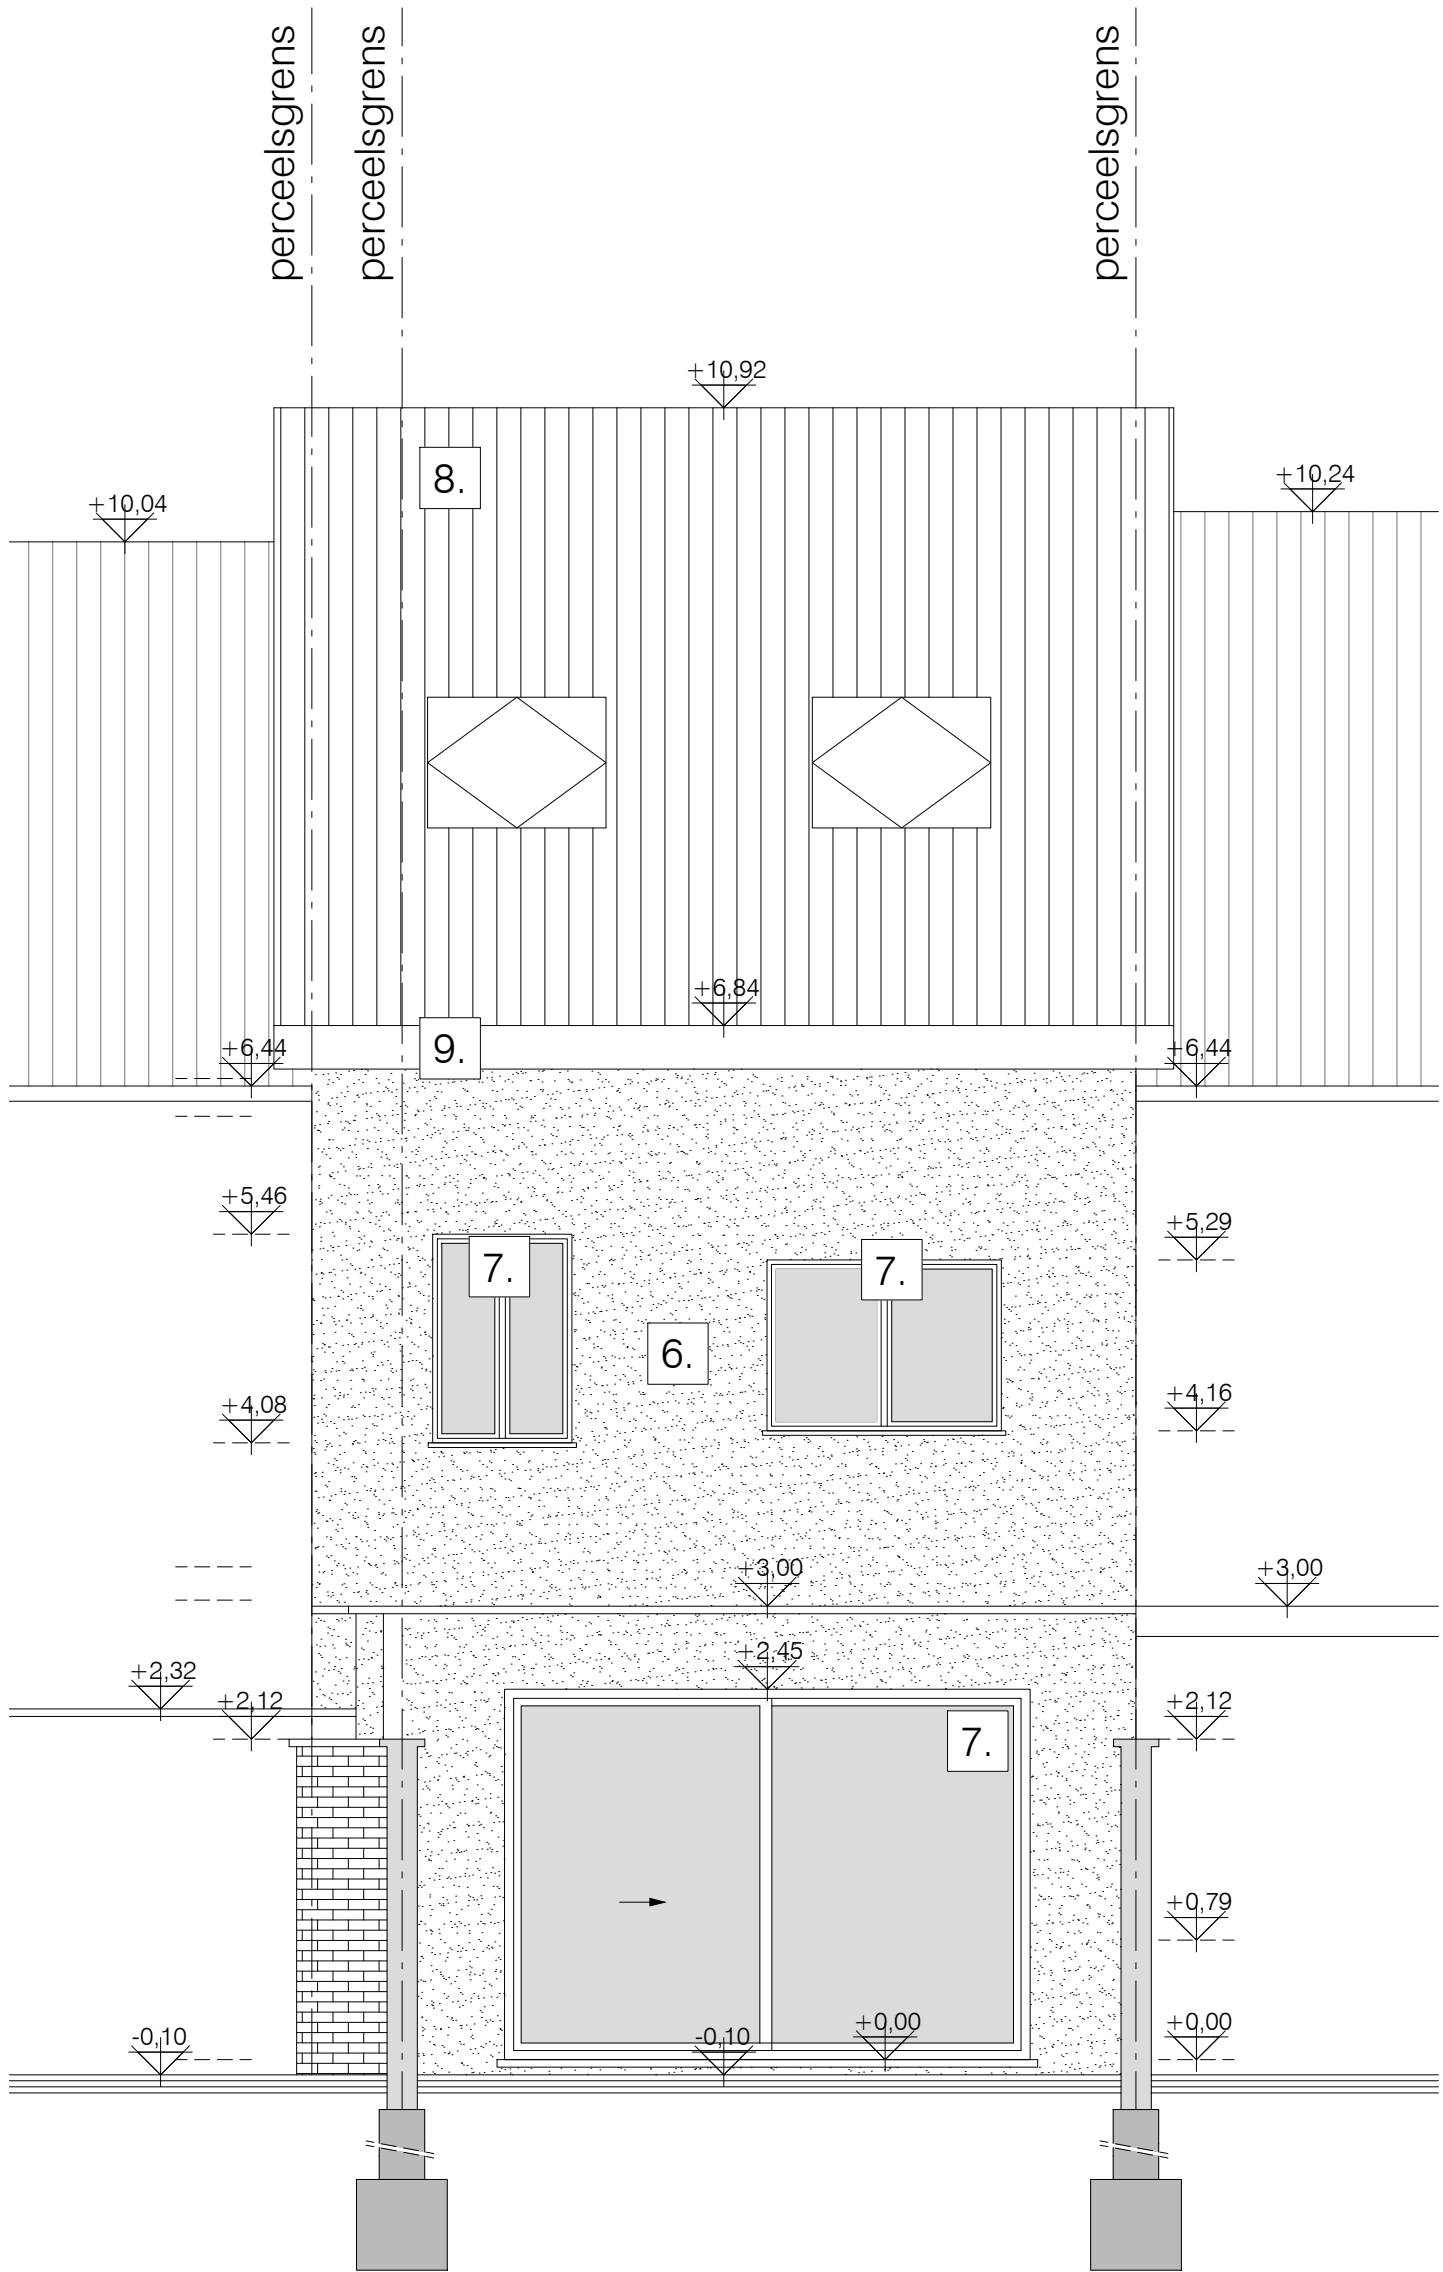

ACHTERGEVEL
bestaande toestand
alle afmetingen zijn in cm
BA_VIJVERHOF_G_B_2_ACHTERGEVEL