


NIEUWE TOESTAND

Alle maten zijn ter plaatsen te controleren

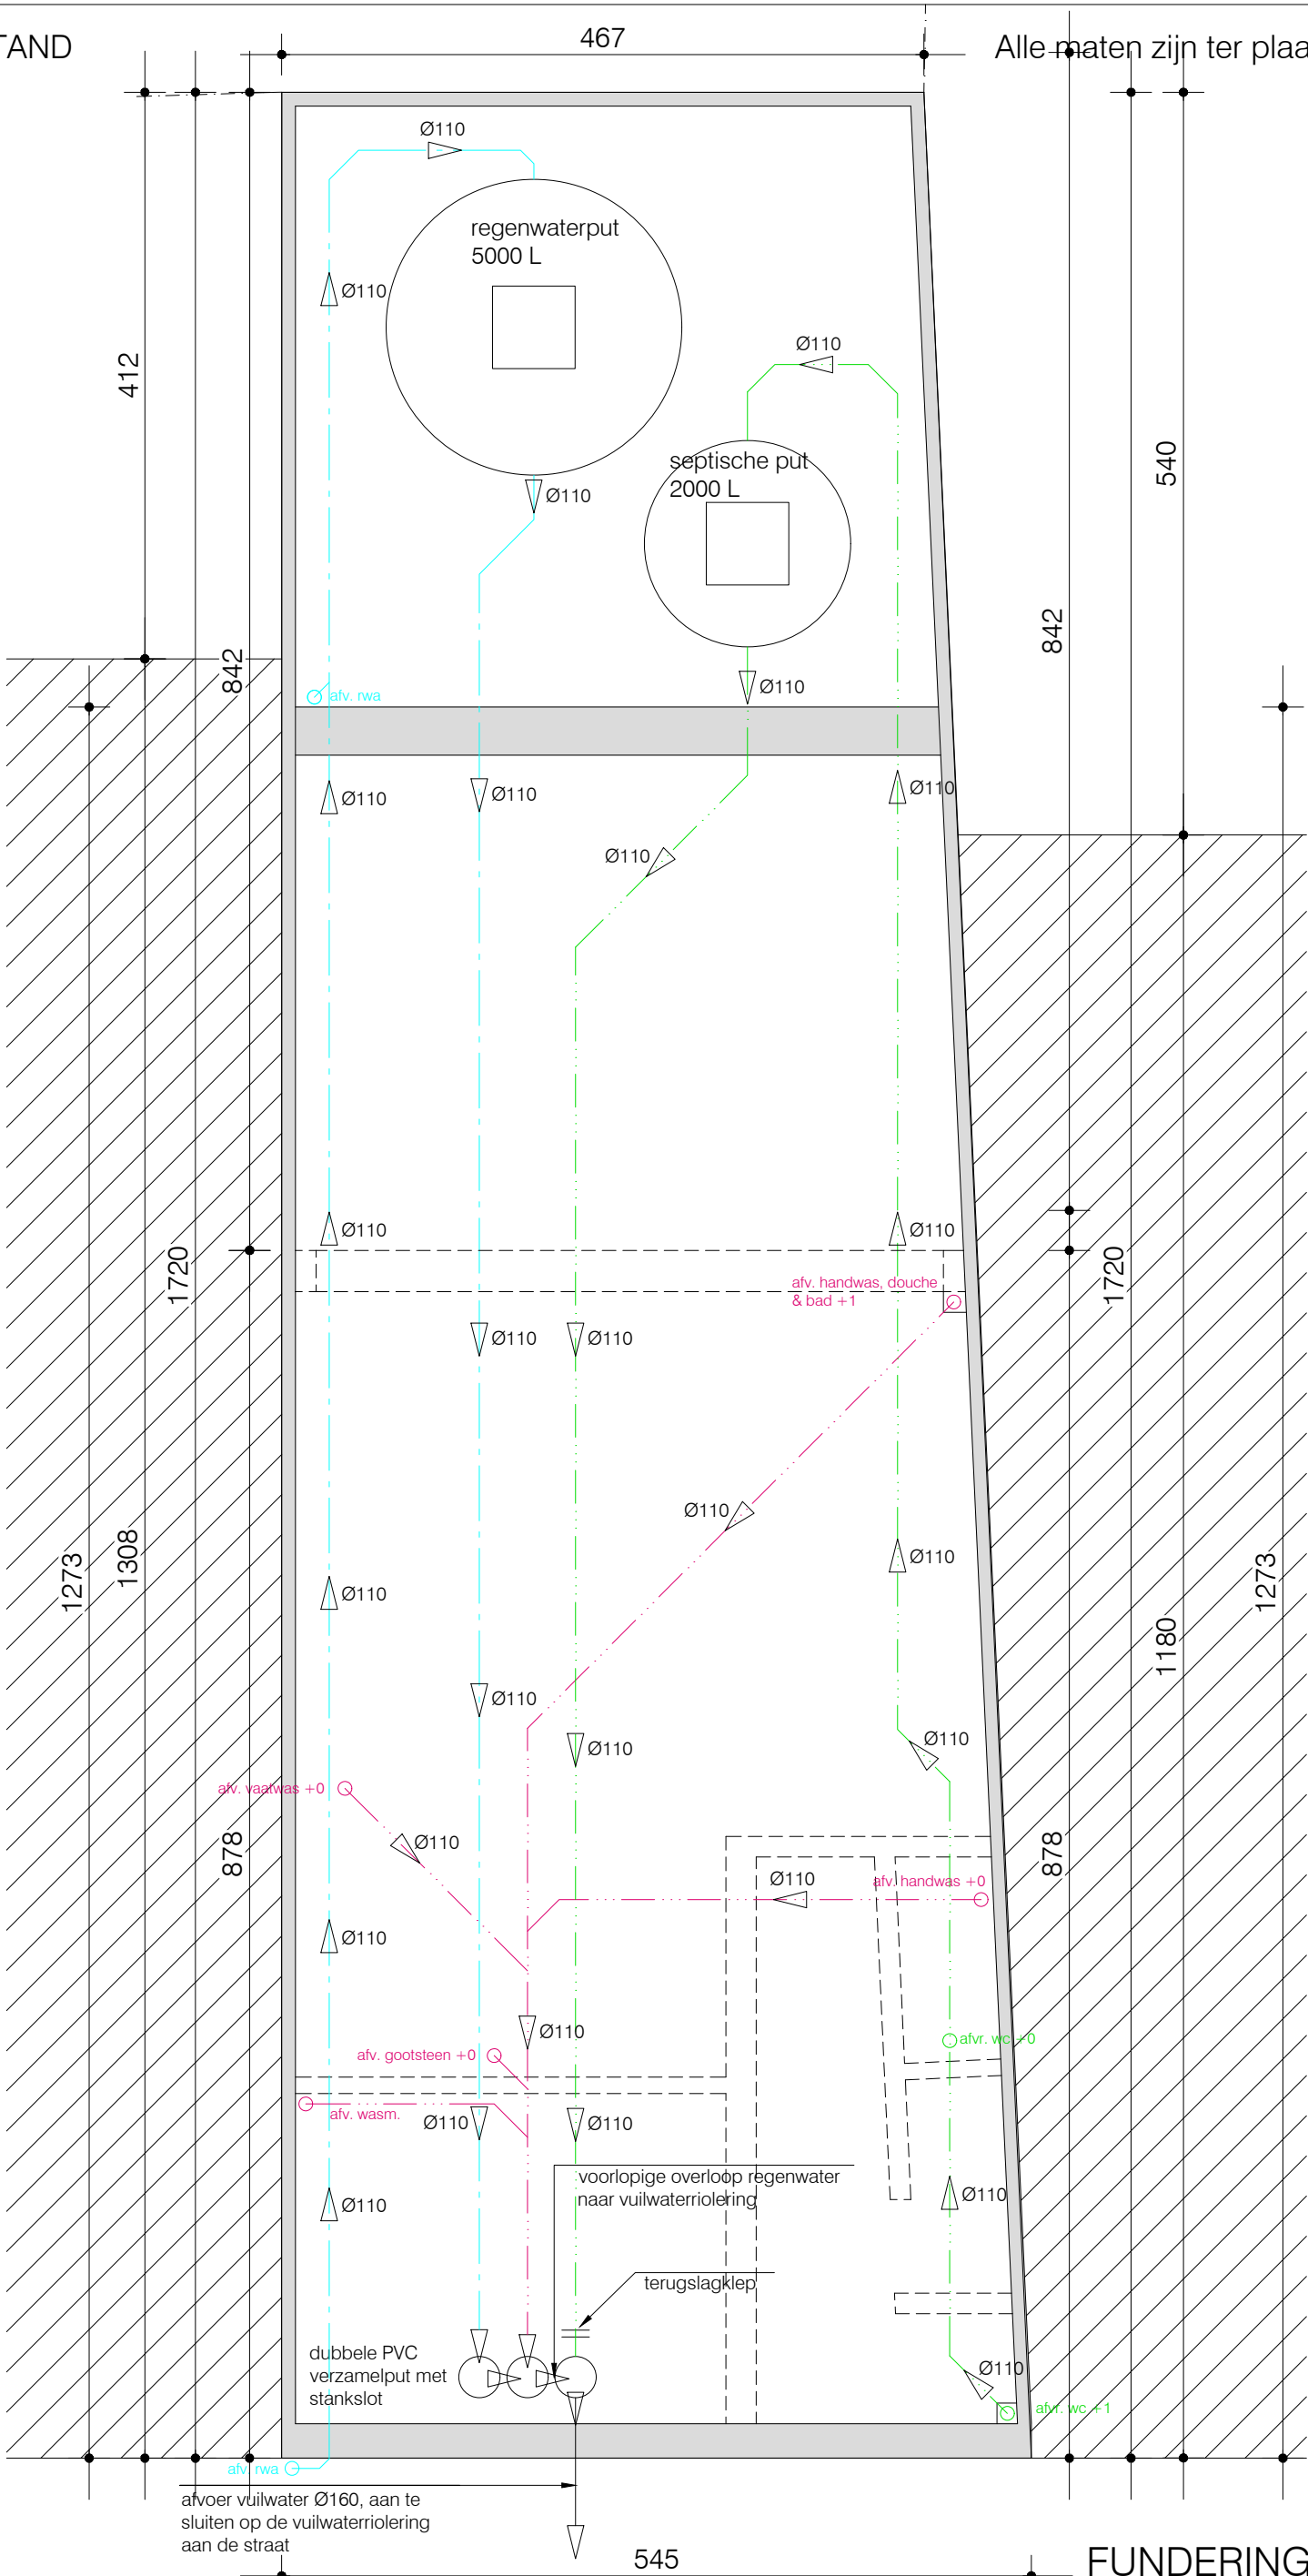

FUNDERING
nieuwe toestand
alle afmetingen zijn in cm

BA_VIJVERHOF_P_N_1_RIOL

SCHAAL 1/50

