


BESTAANDE TOESTAND

Alle maten zijn ter plaatsen te controleren

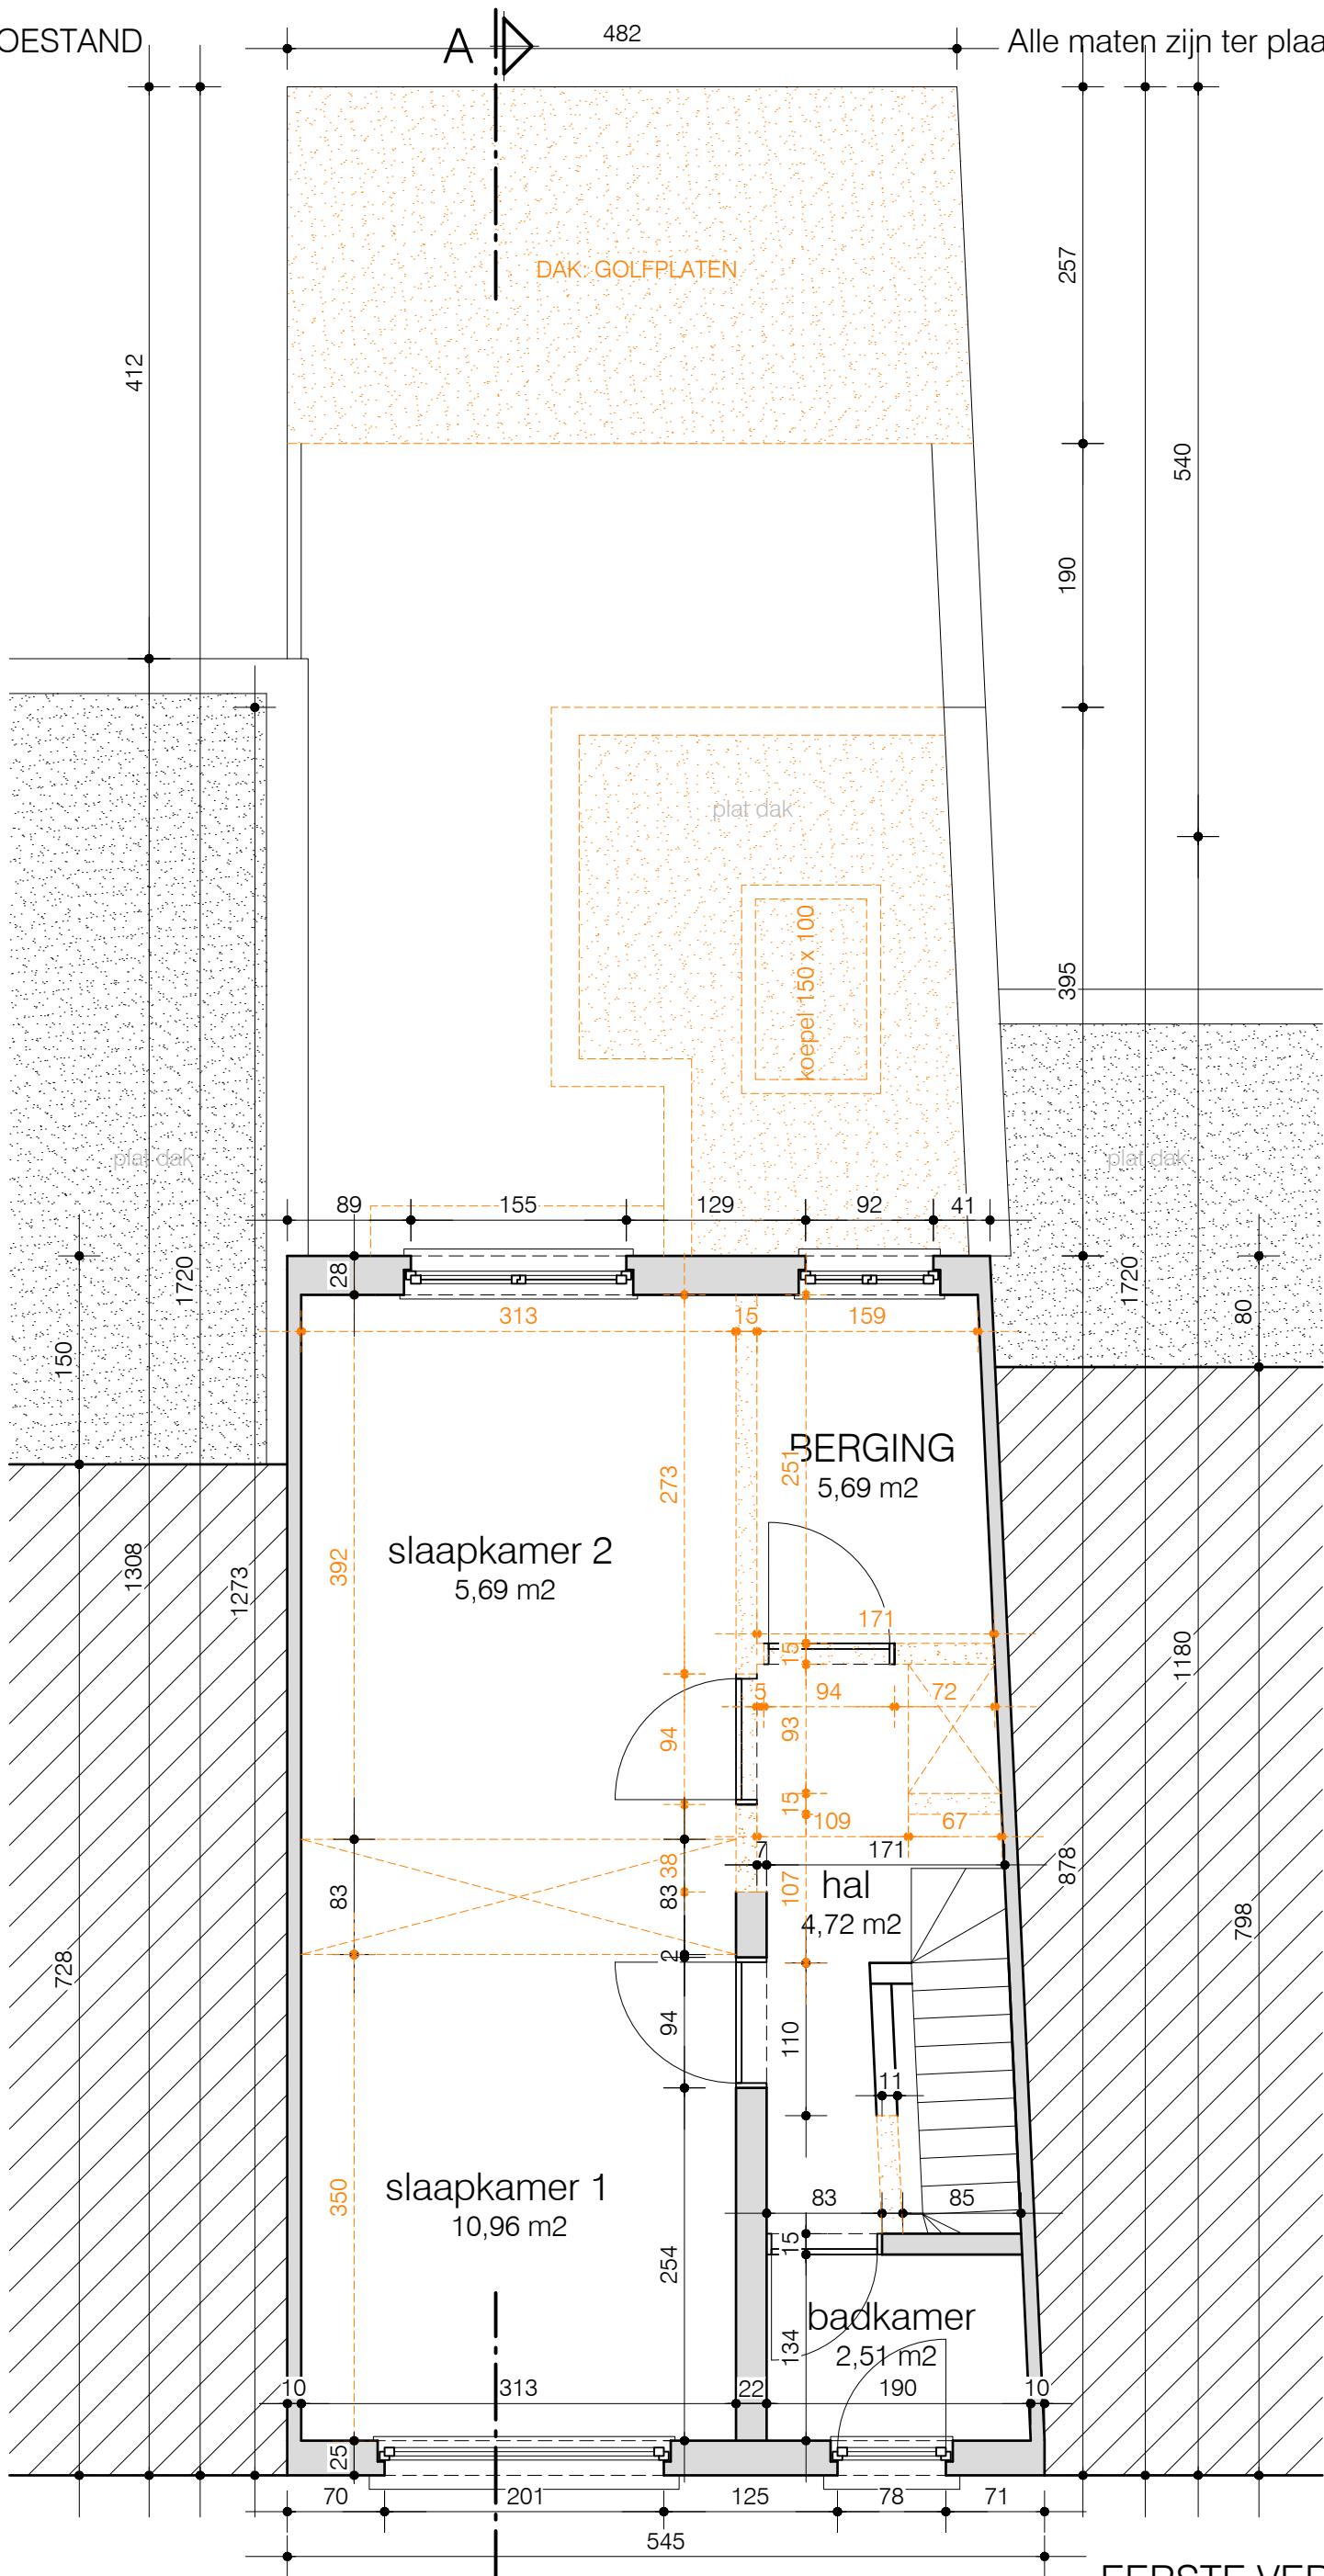

EERSTE VERDIEPING
bestaande toestand
alle afmetingen zijn in cm

BA_VIJVERHOF_P_B_3_+1

SCHAAL 1/50



VIJVERHOF 15 +01
netto oppervlakte: 39,64m²
Bruto oppervlakte: 46,13m²