


NIEUWE TOESTAND

Alle maten zijn ter plaatsen te controleren

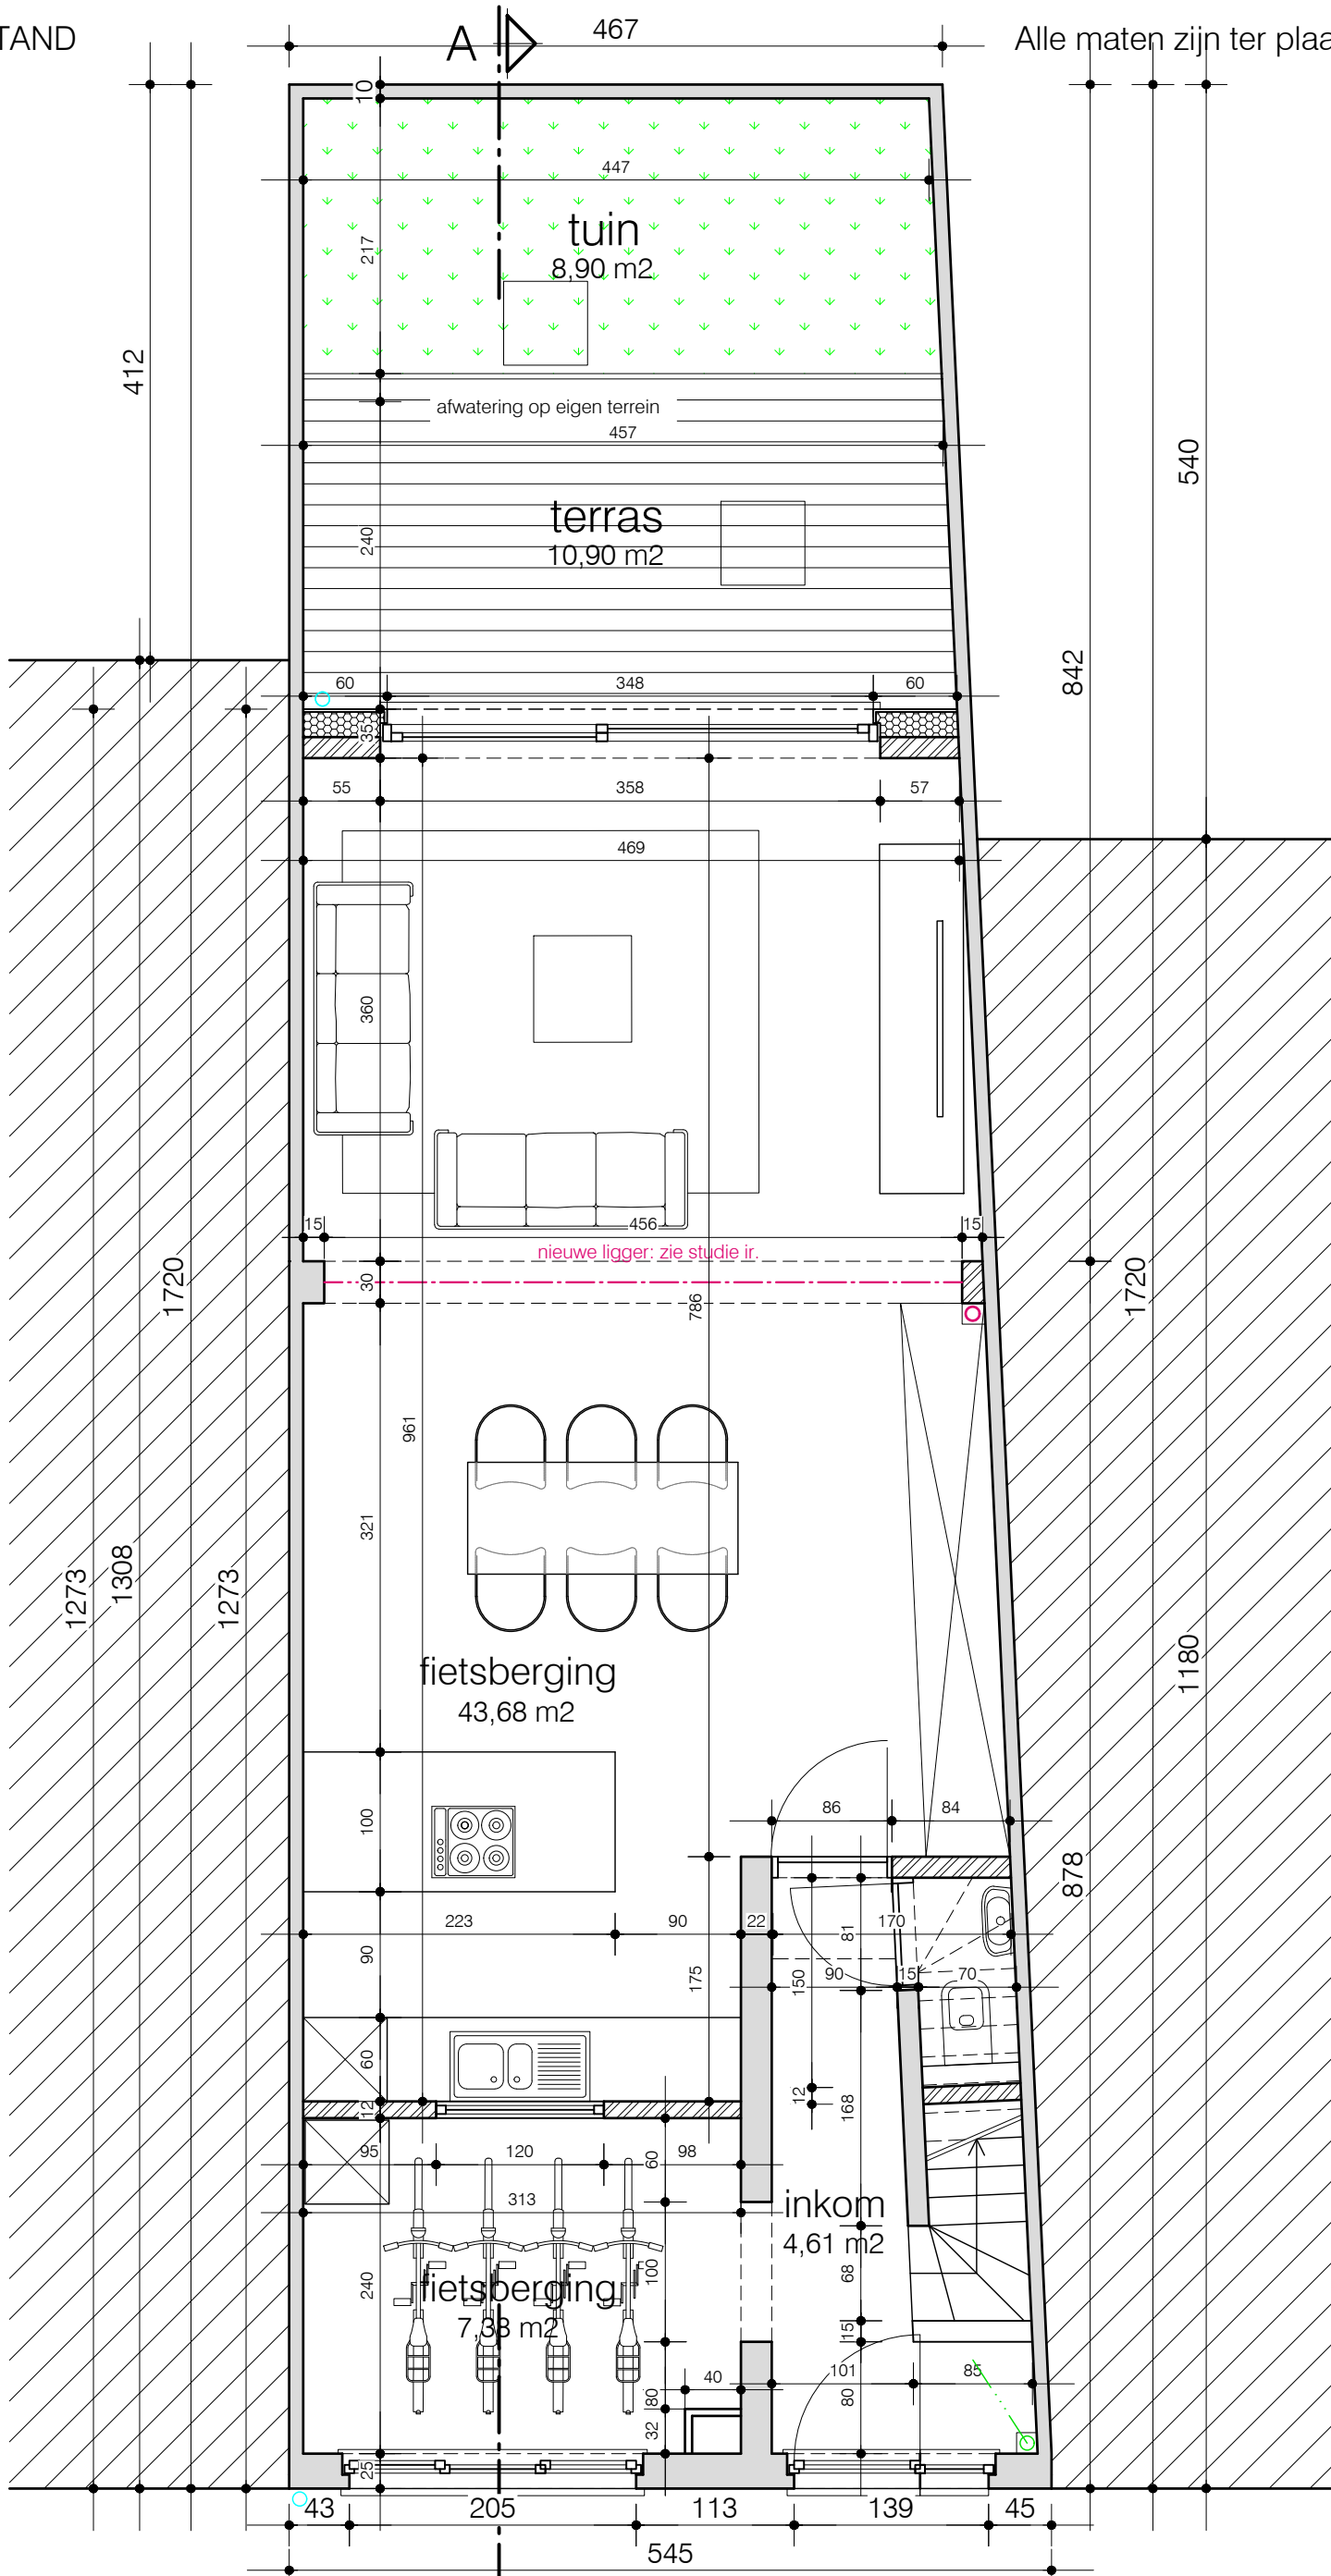

SCHAAL 1/50



VIJVERHOF 15 +00
netto oppervlakte: 57,25 m²
Bruto oppervlakte: 65.72 m²

GELIJKVLOERS
nieuwe toestand
alle afmetingen zijn in cm

BA VIJVERHOF P N 2 GELIJKVLOERS