


BESTAANDE TOESTAND

Alle maten zijn ter plaatsen te controleren

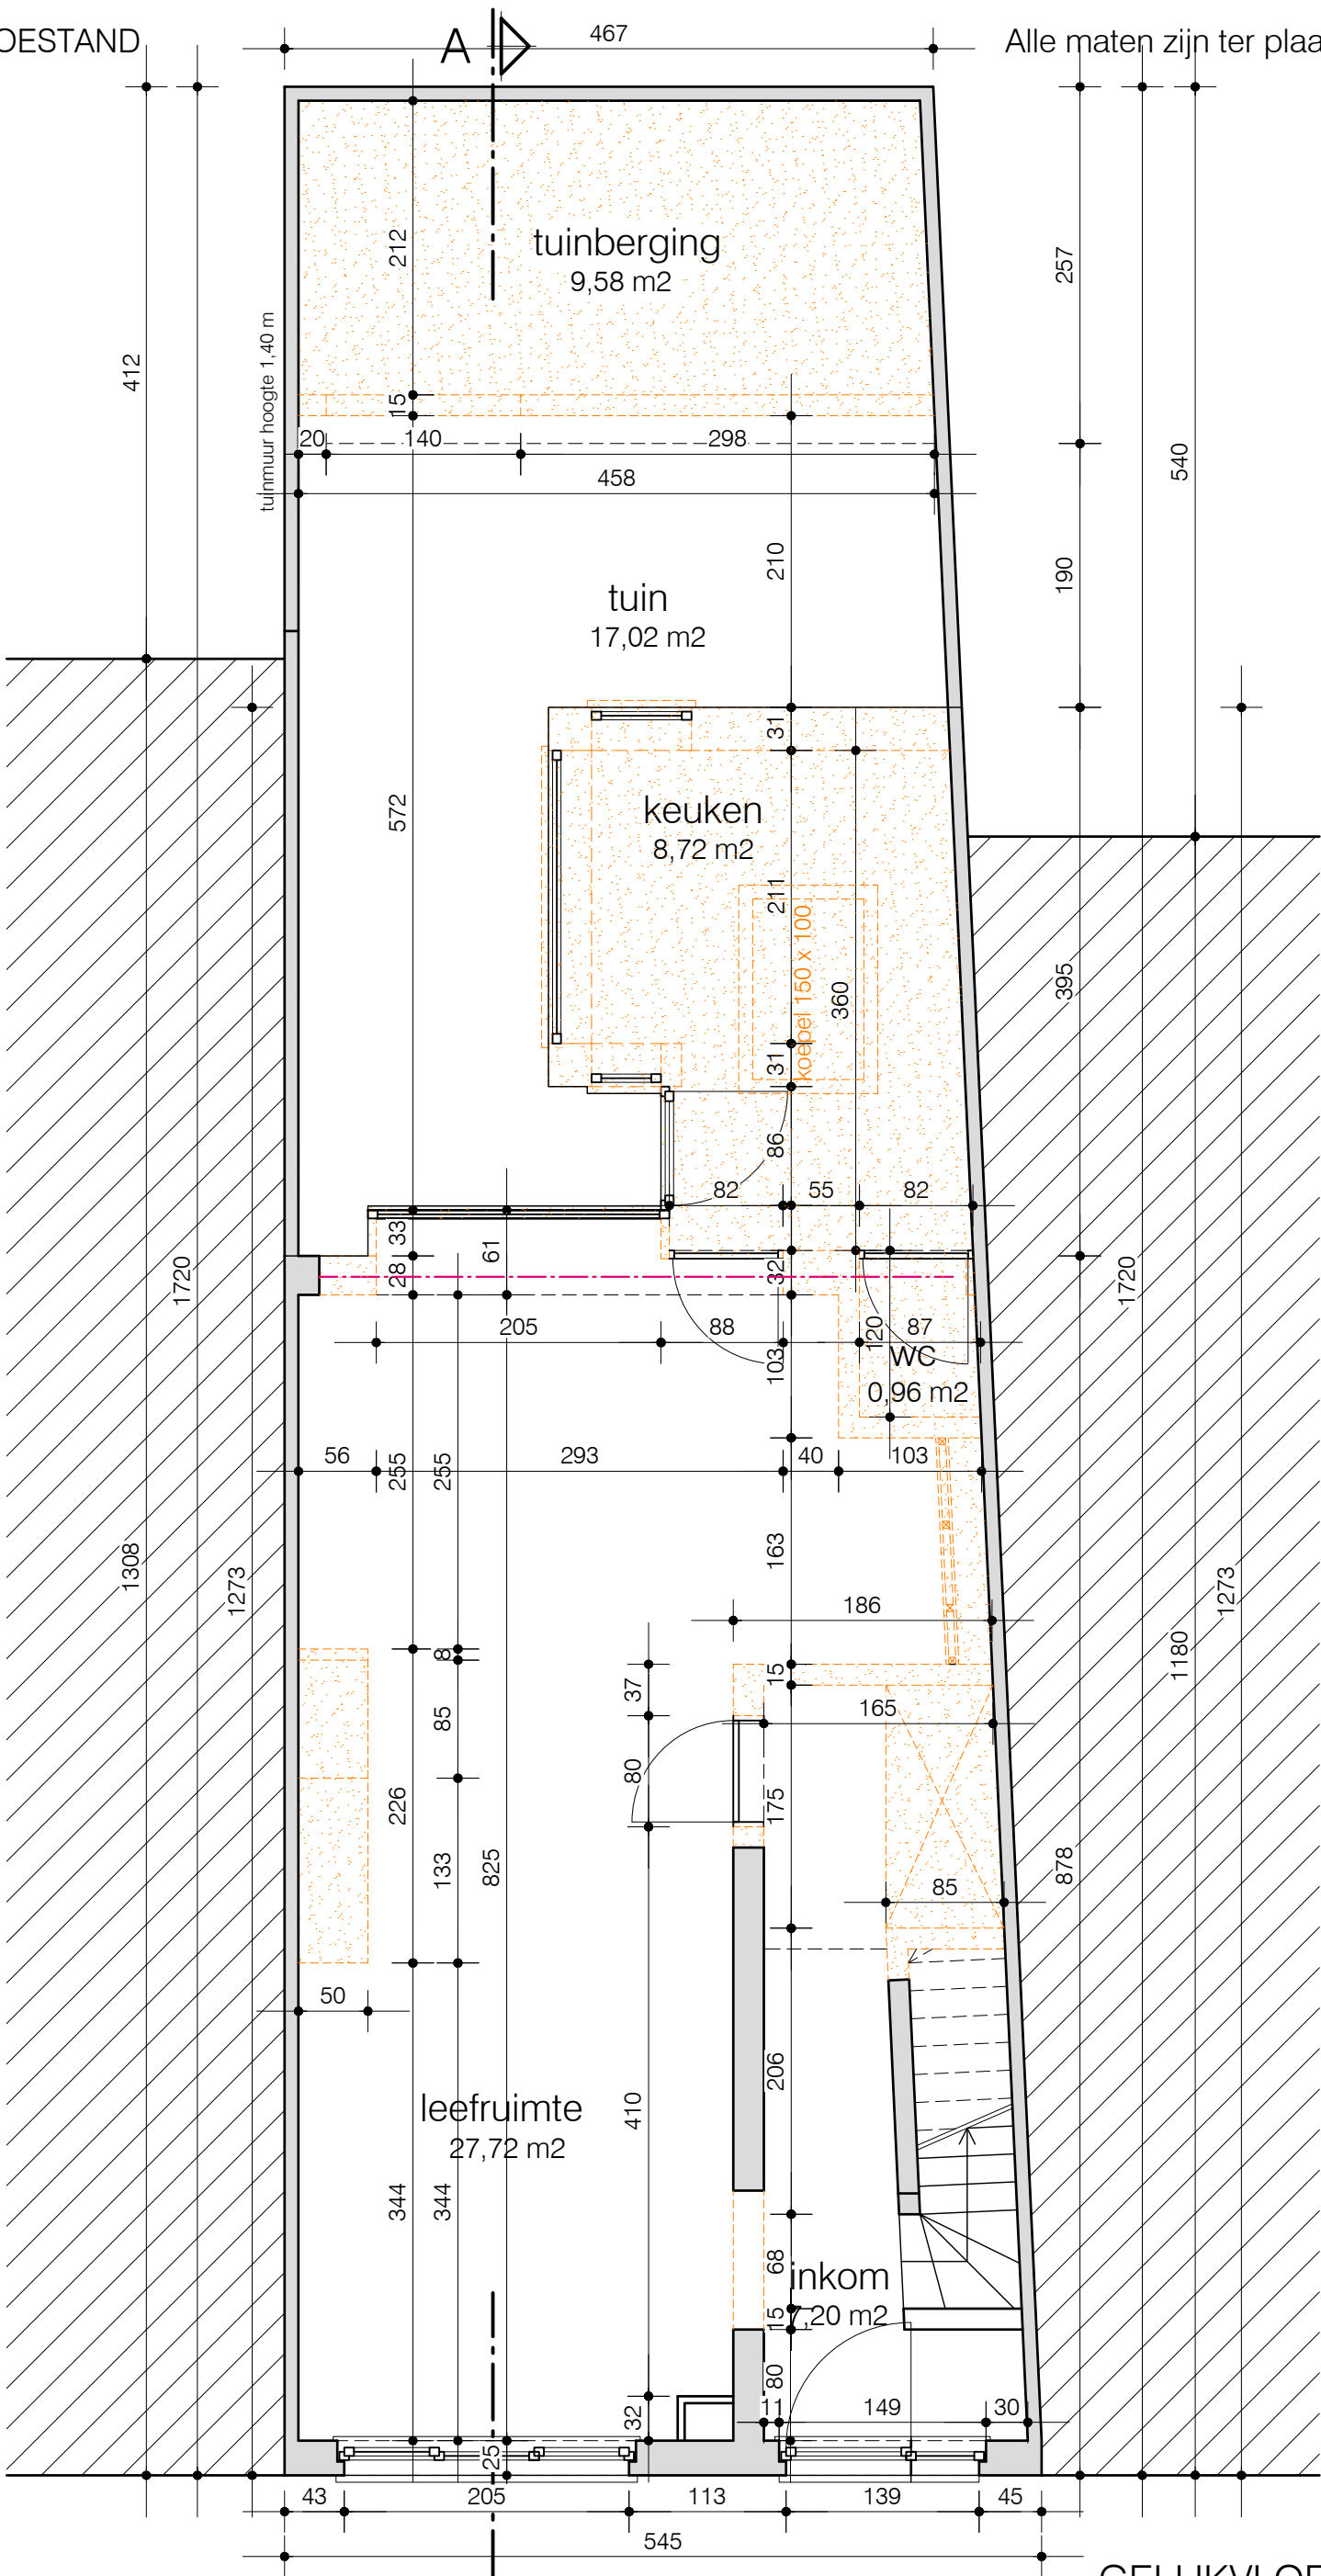

SCHAAL 1/50



VIJVERHOF 15 +00
netto oppervlakte: 48,63m²
Bruto oppervlakte: 57,99m²

GELIJKVLOERS
bestaande toestand
alle afmetingen zijn in cm
BA_VIJVERHOF_P_B_2_GELIJKVLOERS