



BESTAANDE TOESTAND

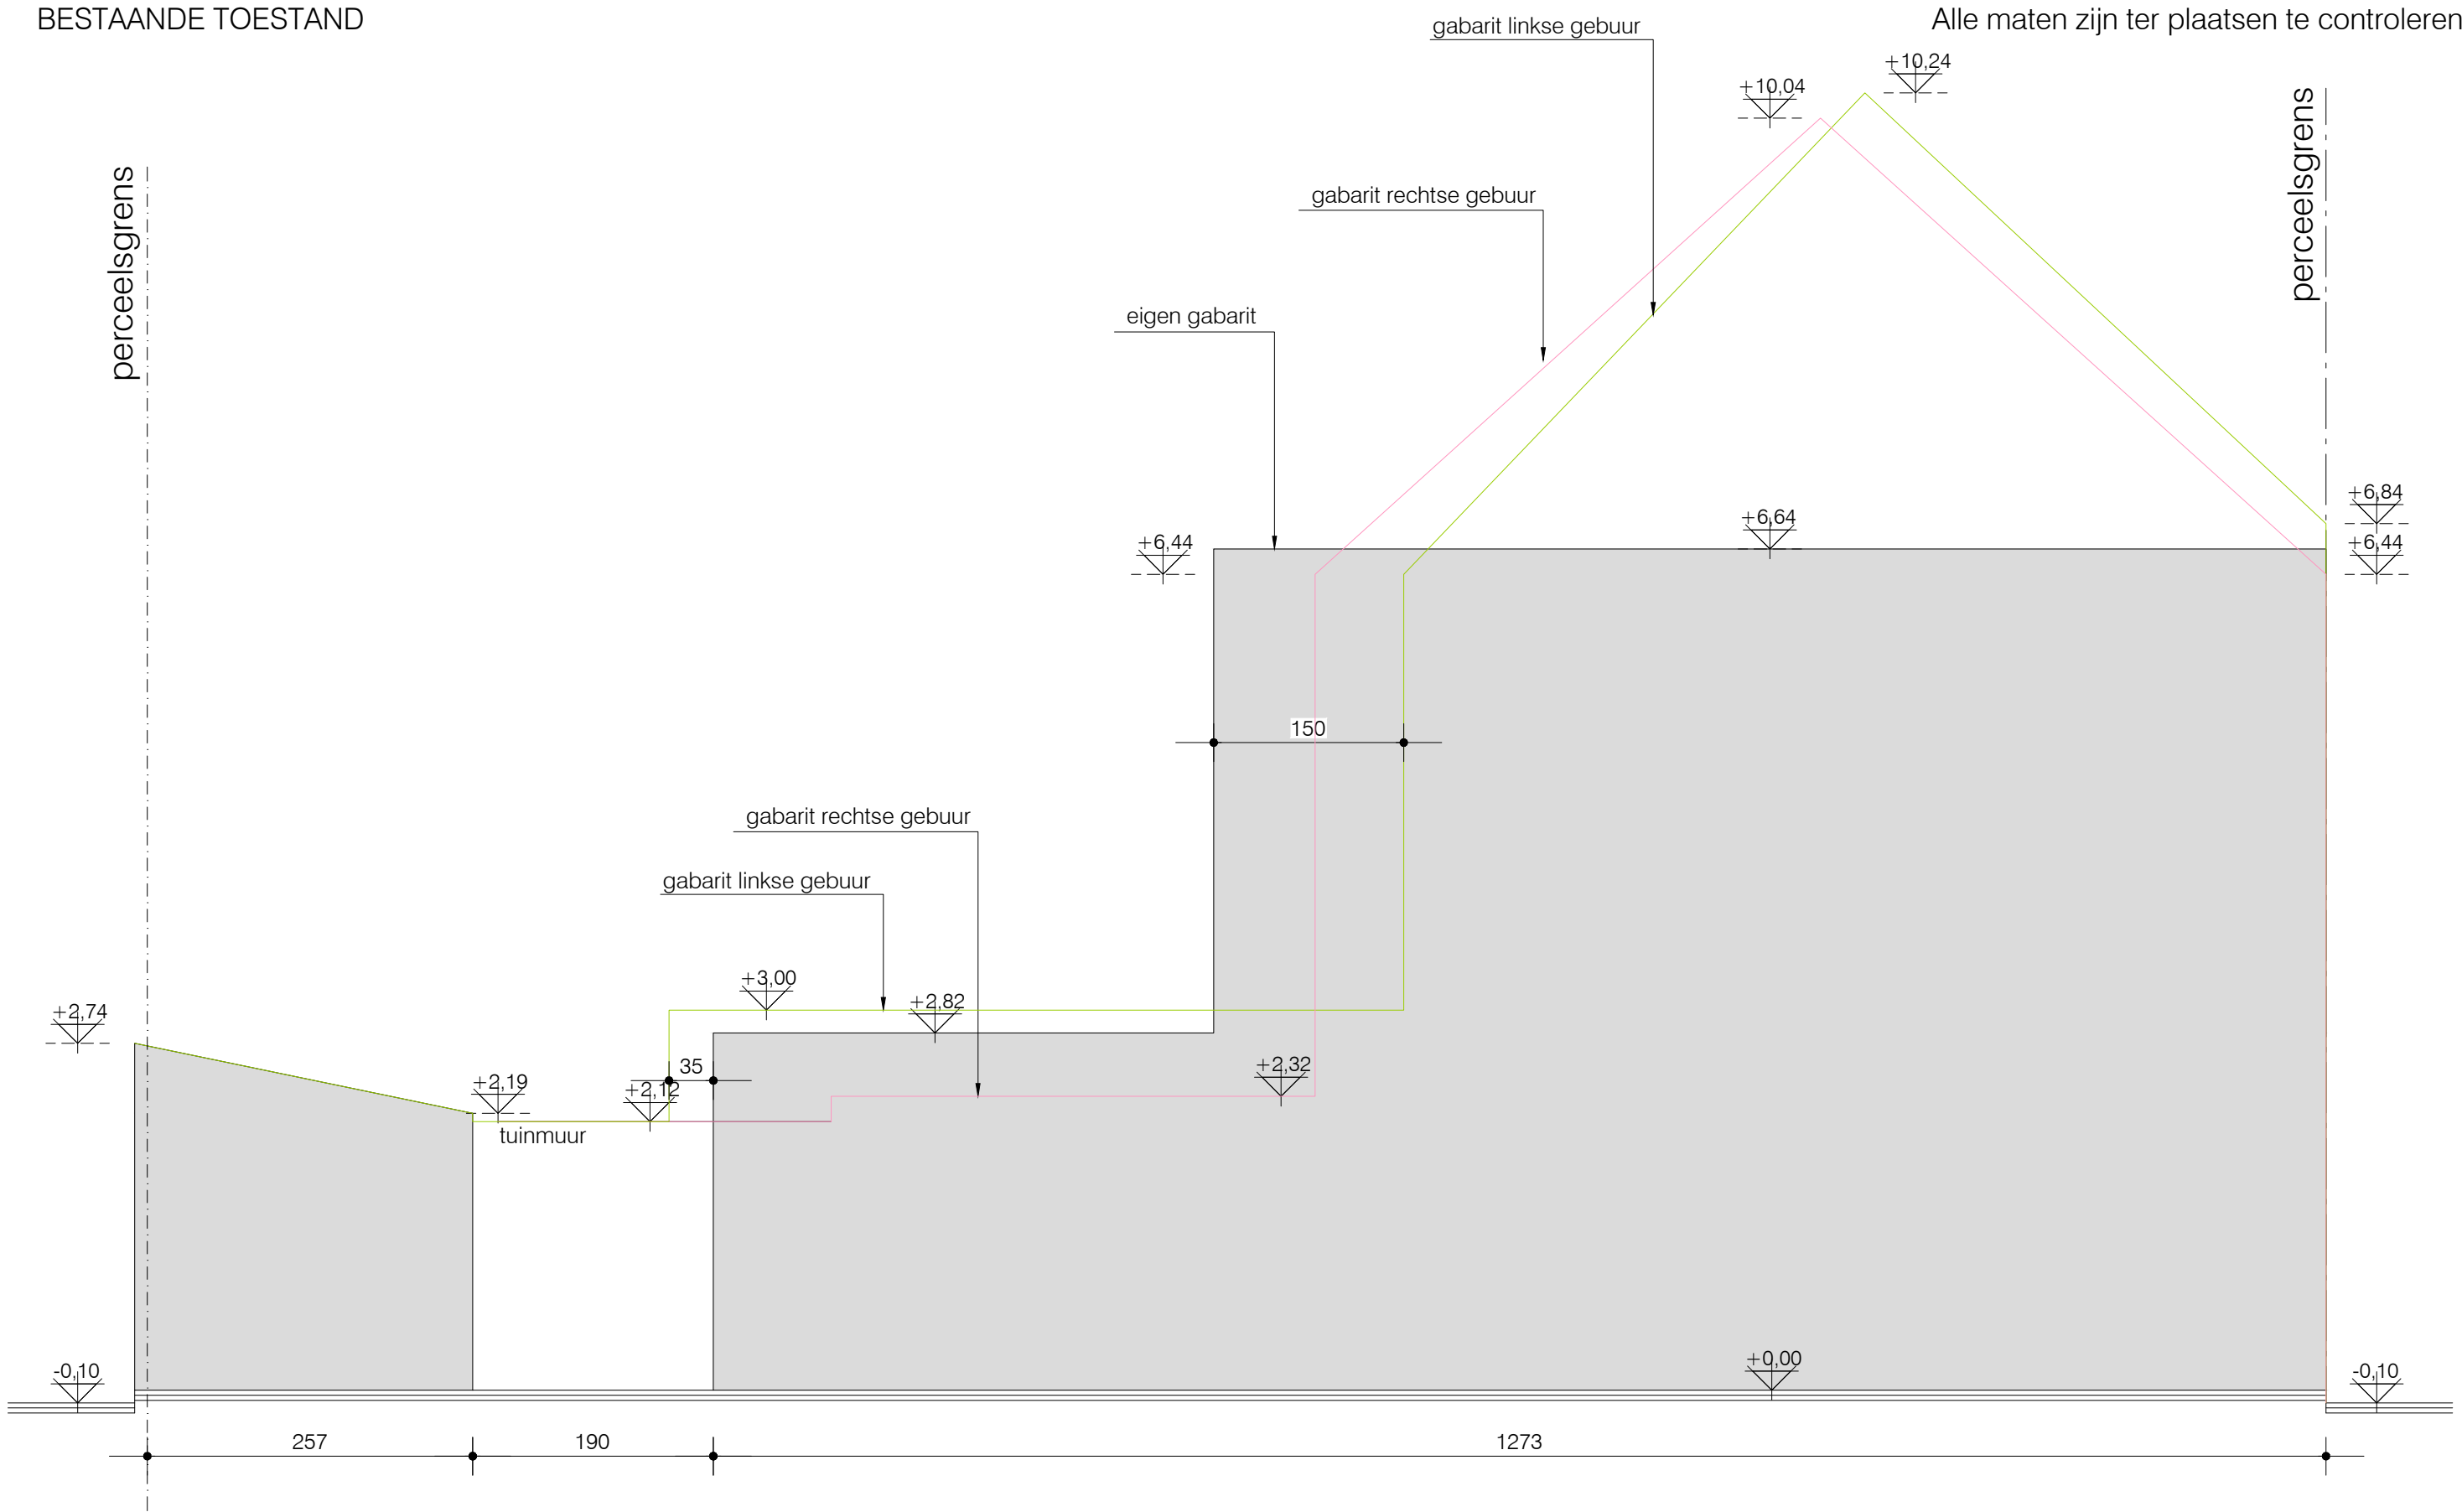

Alle maten zijn ter plaatsen te controleren

SCHAAL 1/50

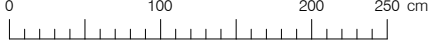

TERREINPROFIEL
bestaande toestand
alle afmetingen zijn in cm
BA_VIJVERHOF_T_B_1_TEREINPROFIEL