


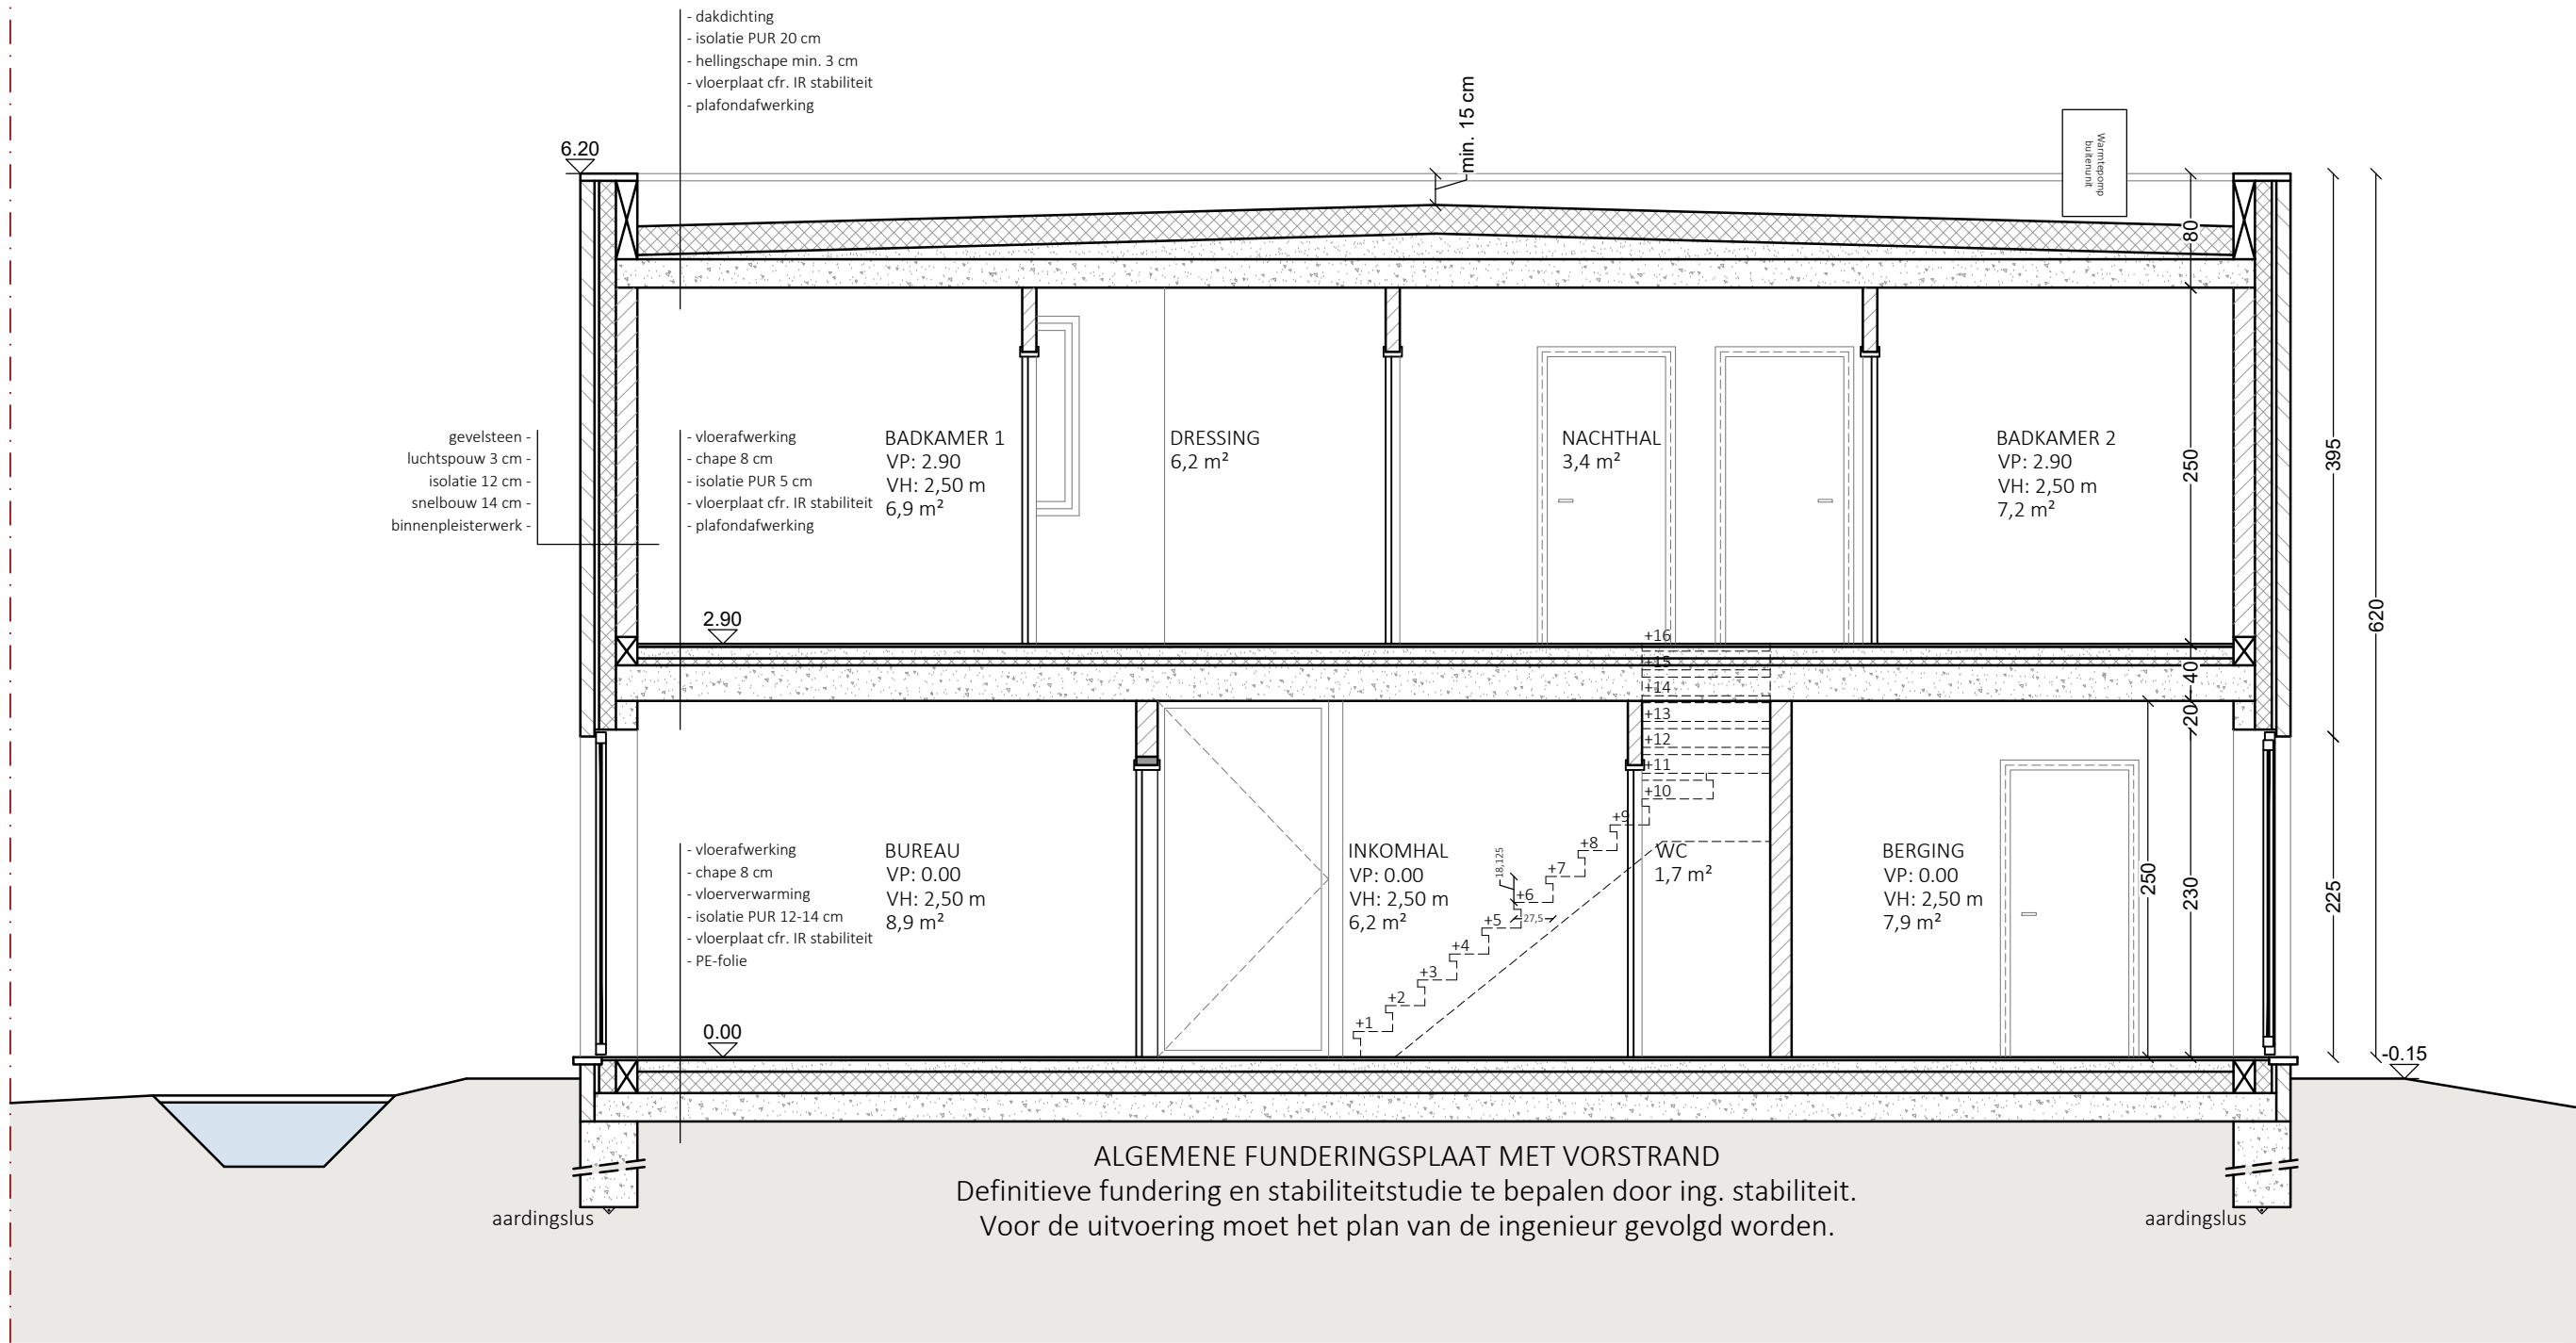

SNEDE A

NIEUWE TOESTAND