


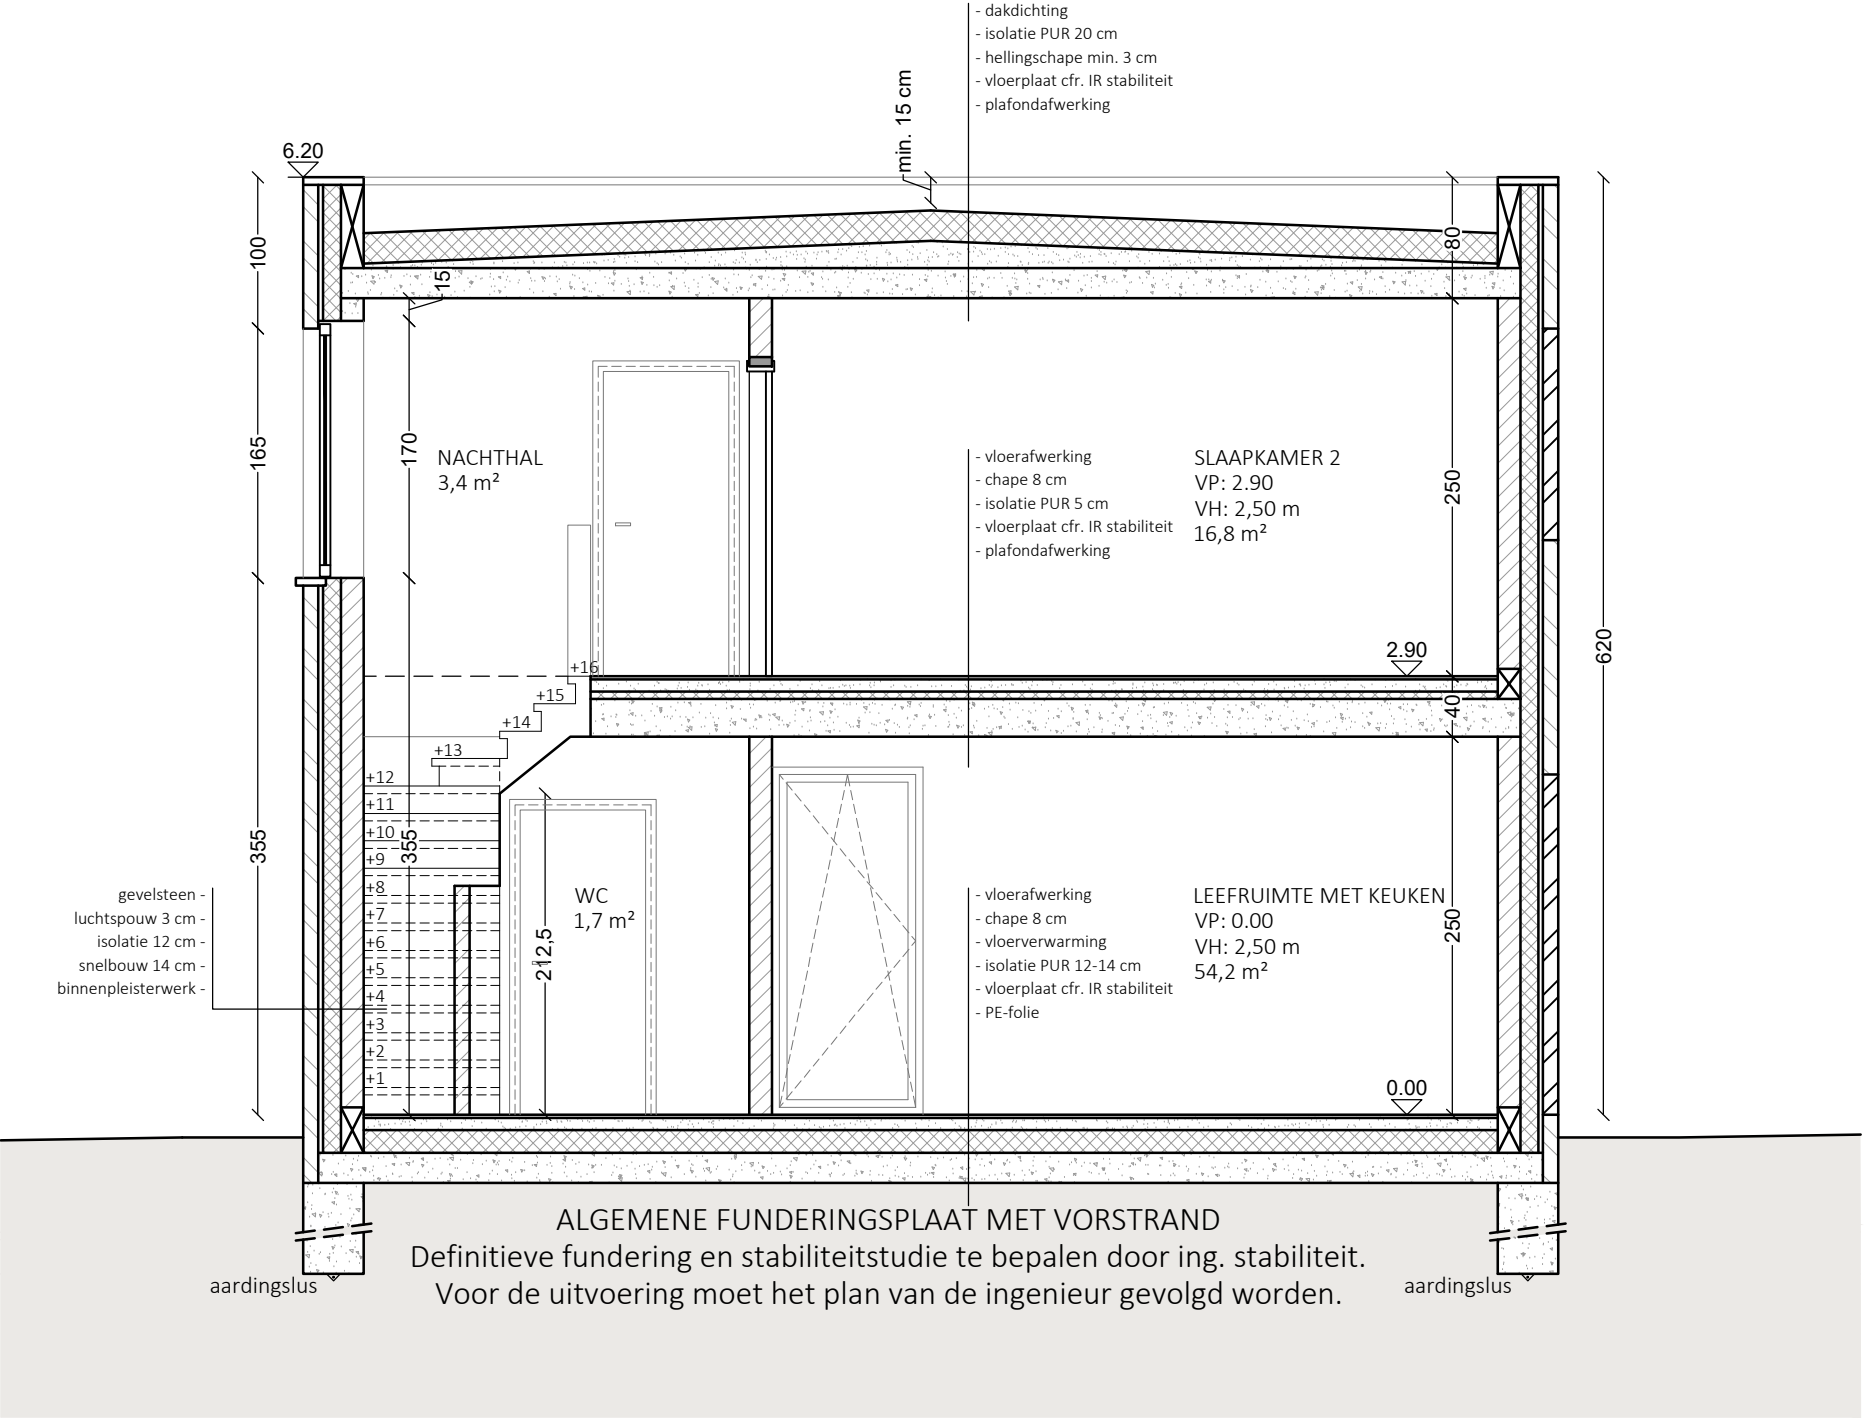

SNEDE B
NIEUWE TOESTAND