


ZIE BIJZONDERE
VOORWAARDE(N)

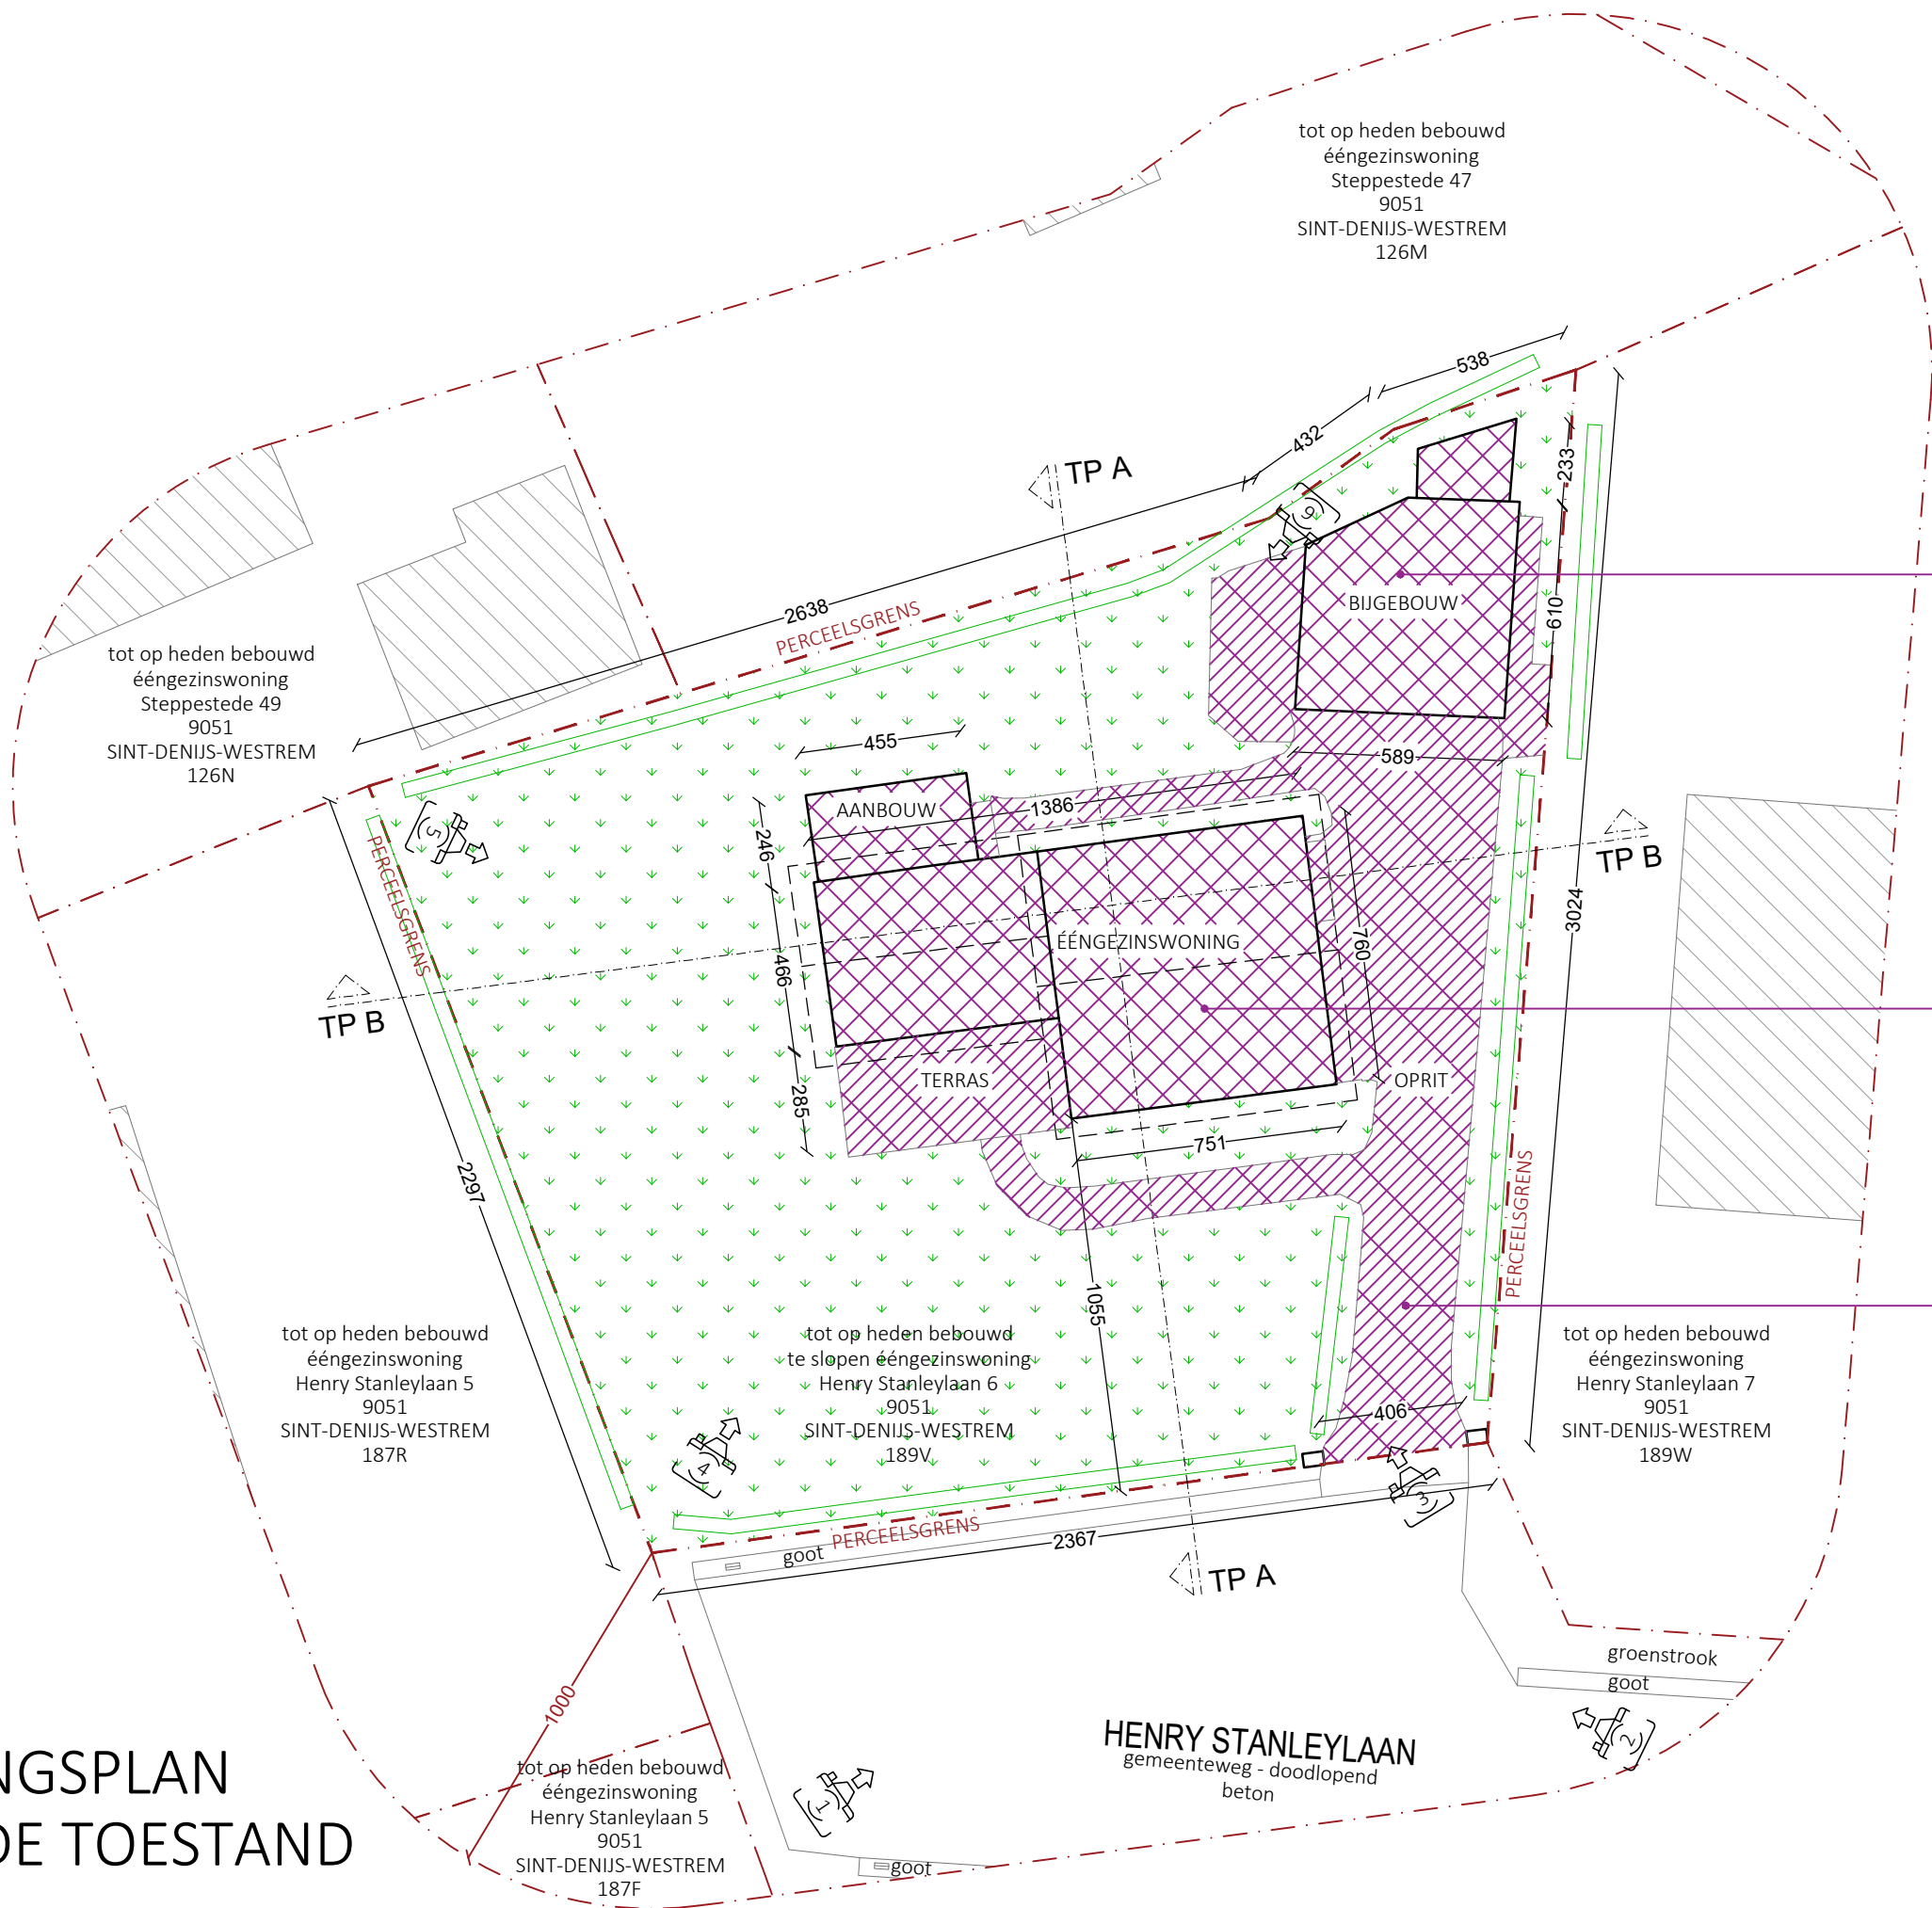

INPLANTINGSPLAN BESTAANDE TOESTAND

