


ZIE BIJZONDERE
VOORWAARDE(N)

Ongunstig voor wat betreft het oprichten van een bijgebouw en het aanleggen van een oprit. Deze handelingen worden uit de vergunning gesloten.

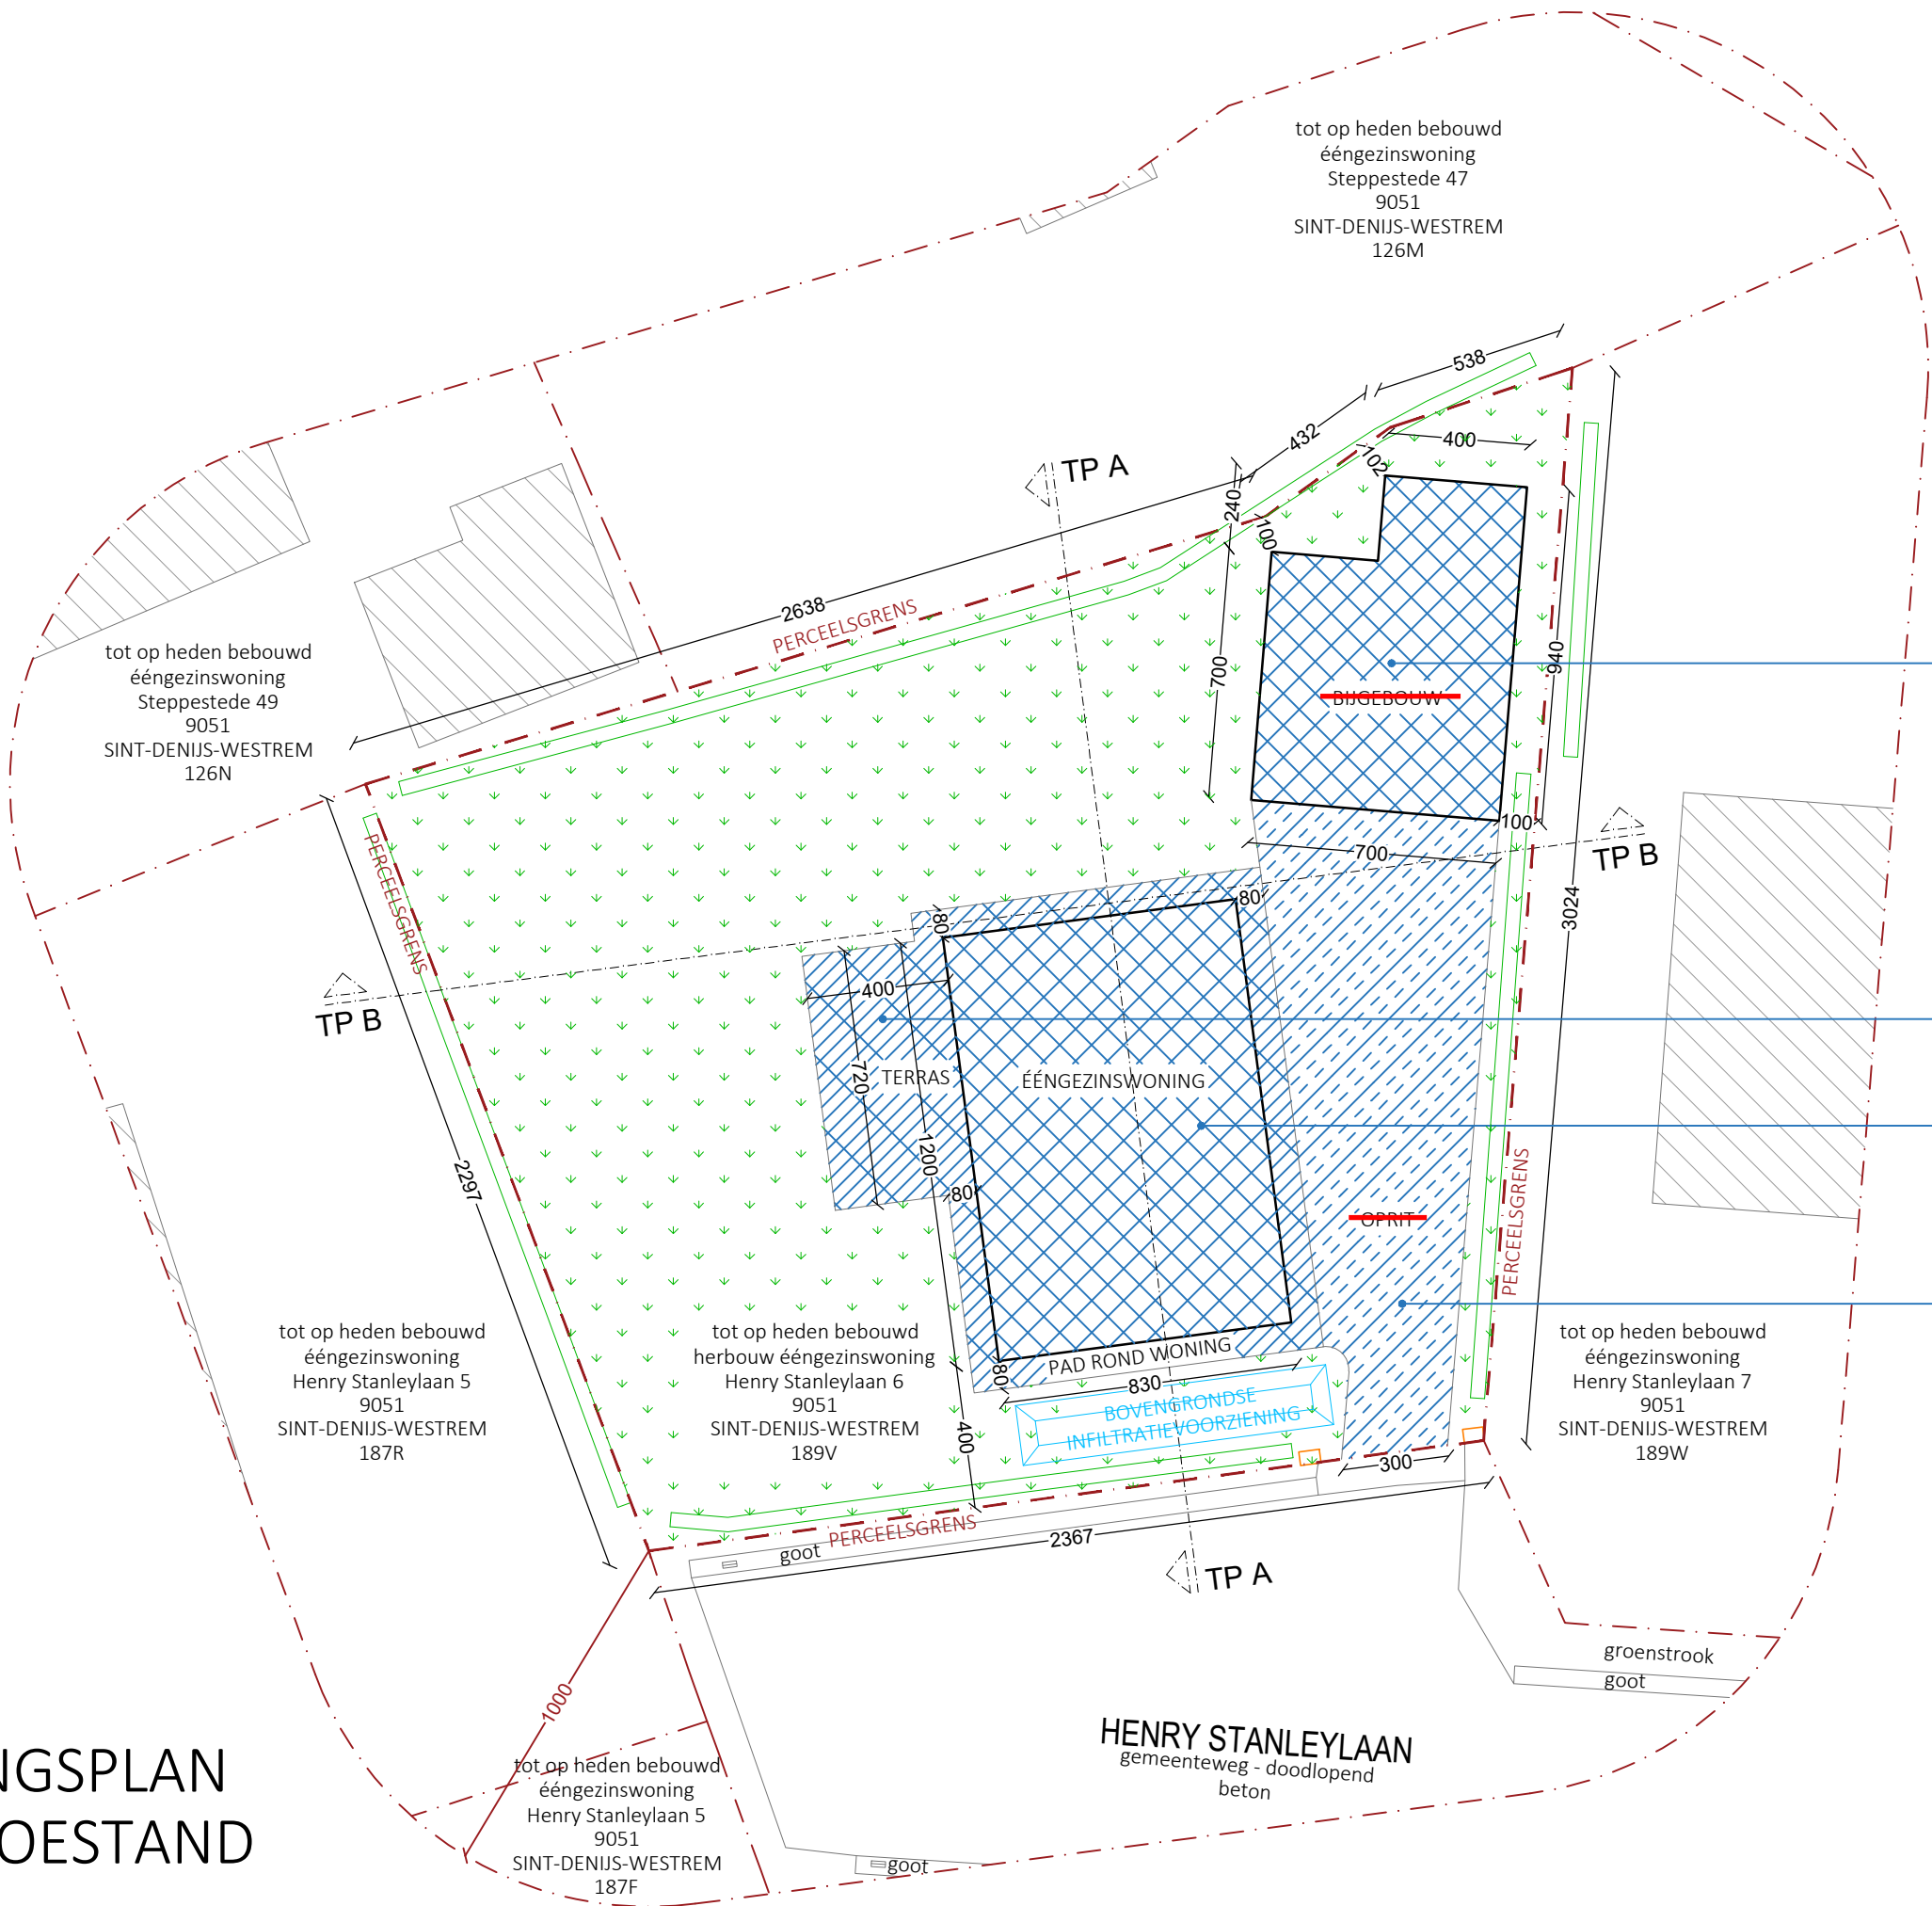

HANDELING 2:
NIEUW TE BOUWEN BIJGEBOUW
opp: 58,6 m²

HANDELING 3:
NIEUW AAN TE LEGGEN VERHARDING
niet-waterdoorlatend
opp: 58 m²

HANDELING 1:
NIEUW TE BOUWEN EÉNGEZINSWONING
opp: 99,6 m²

HANDELING 3:
NIEUW AAN TE LEGGEN VERHARDING
waterdoorlatend
opp: 90 m²

INPLANTINGSPLAN
NIEUWE TOESTAND

