


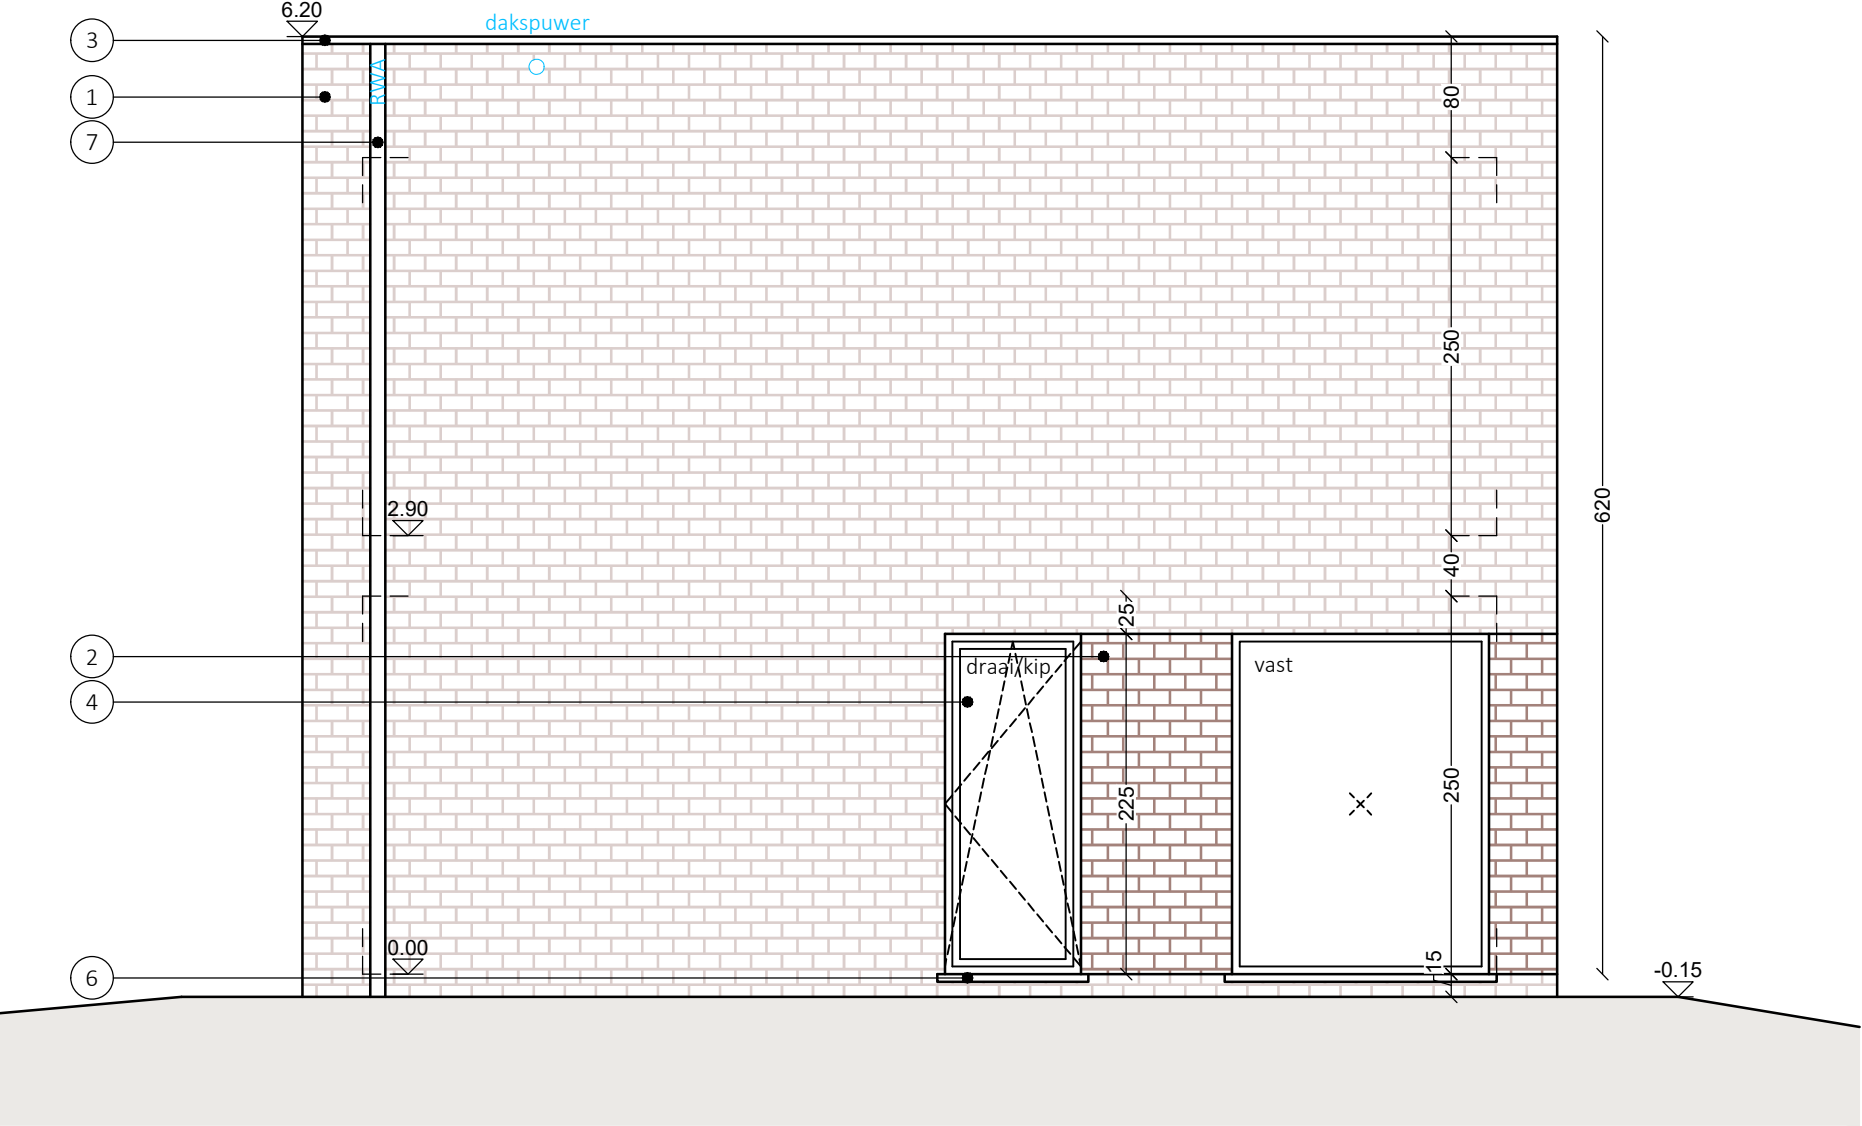

ZIJGEVEL LINKS NIEUWE TOESTAND