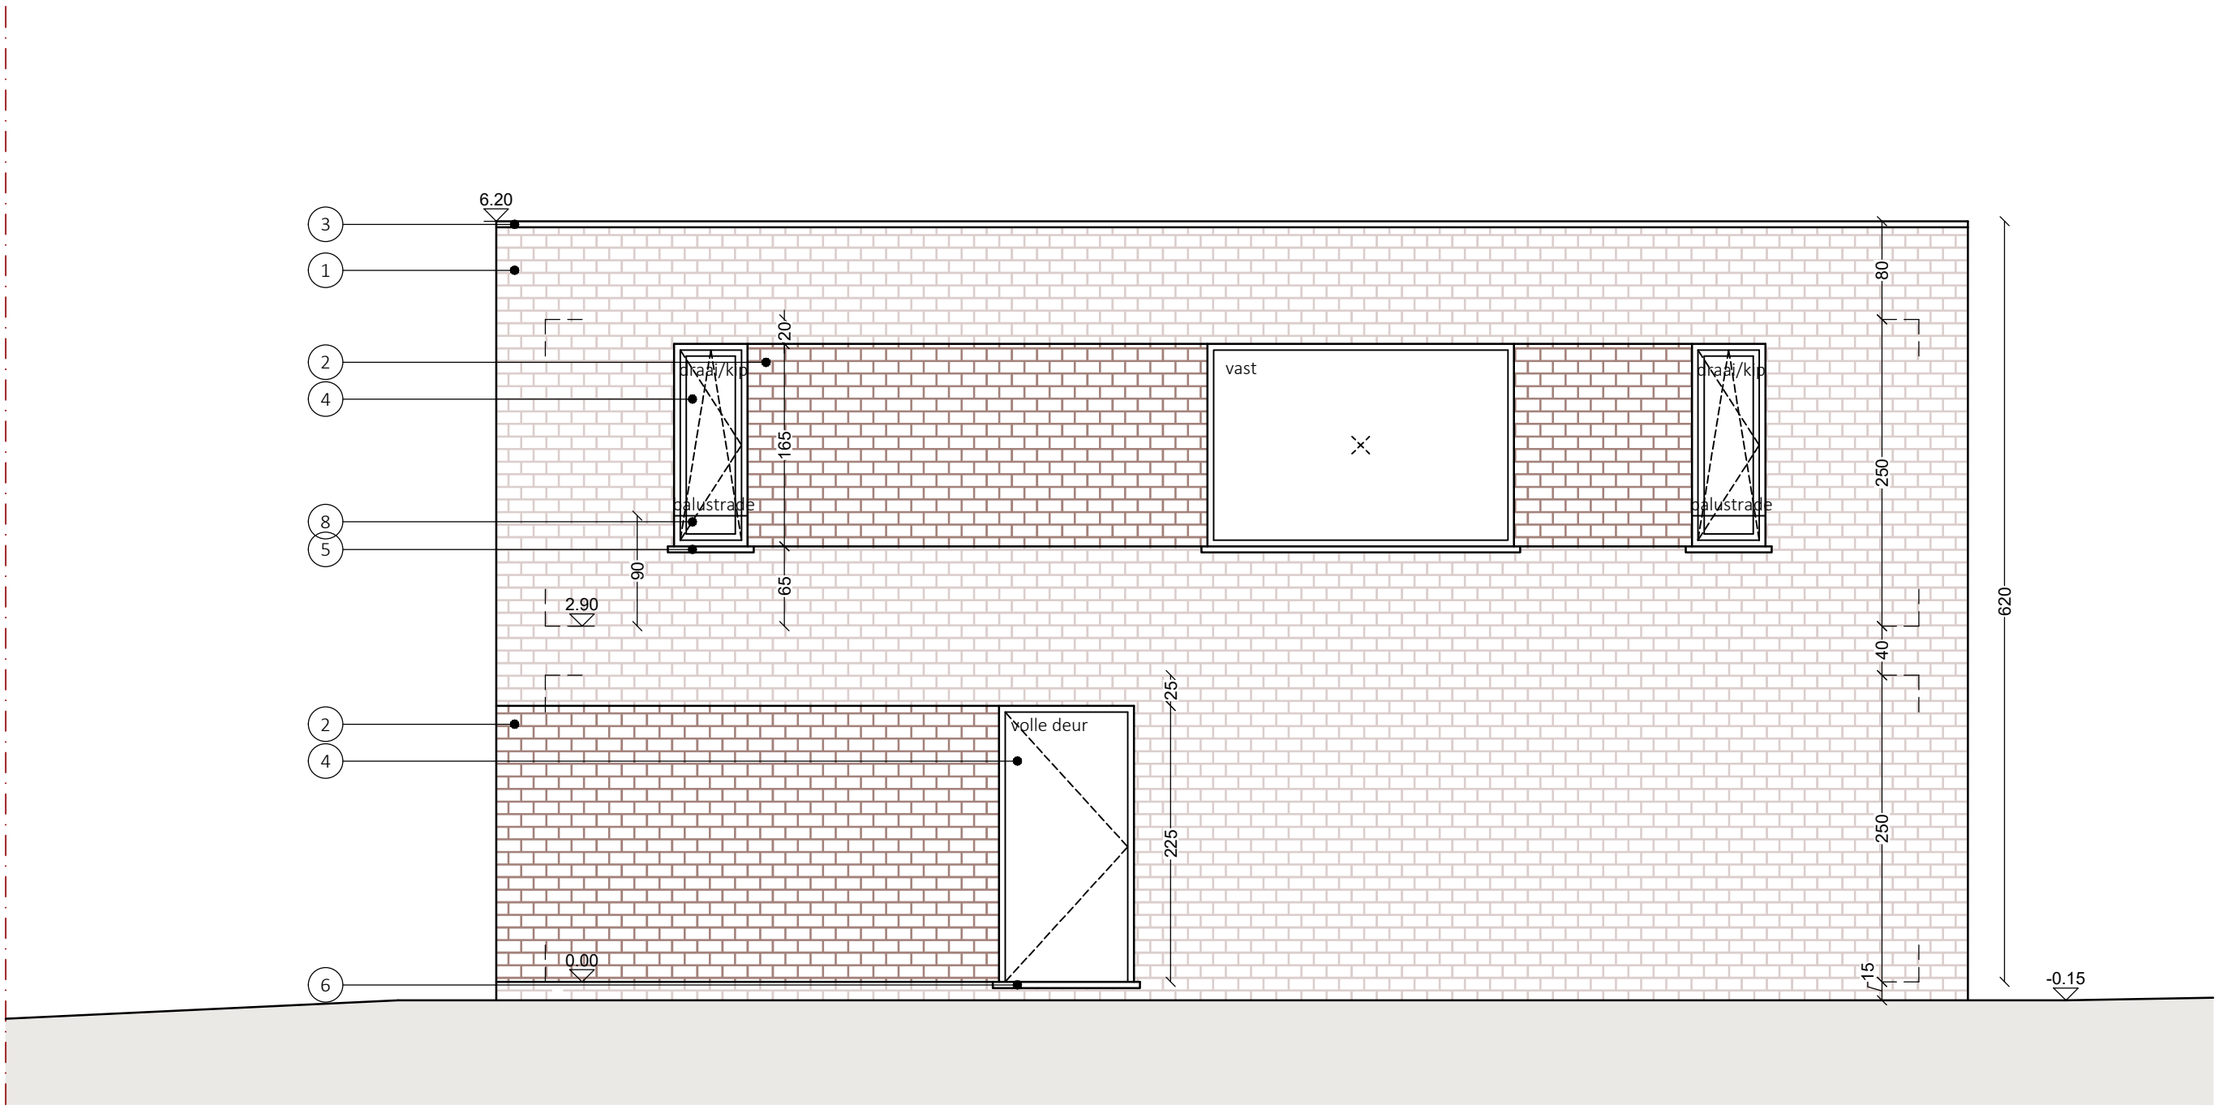

VOORGEVEL
NIEUWE TOESTAND

The A-RK (ARW ARCHITECTEN BV)
Hundelgemsesteenweg 734/2, 9820 Merelbeke

T 09/310.21.00
E info@a-rk.be

PLAN	Voorgevel - Nieuwe toestand	PROVINCIE	Oost-Vlaanderen
DATUM	17/06/2026	GEMEENTE	9051 SINT-DENIJS-WESTREM
SCHAAL	1/50 A3 (0 50cm 100cm 200cm)	BOUWPLAATS	Henry Stanleylaan 6
GETEKEND DOOR:	IK	KADASTER	44062B0189/00V000

ONTWERP
HANDELING 1: Nieuw te bouwen ééngezinswoning
HANDELING 2: Nieuw te bouwen bijgebouw
HANDELING 3: Nieuw aan te leggen verharding

plotdatum: 17/06/2026