


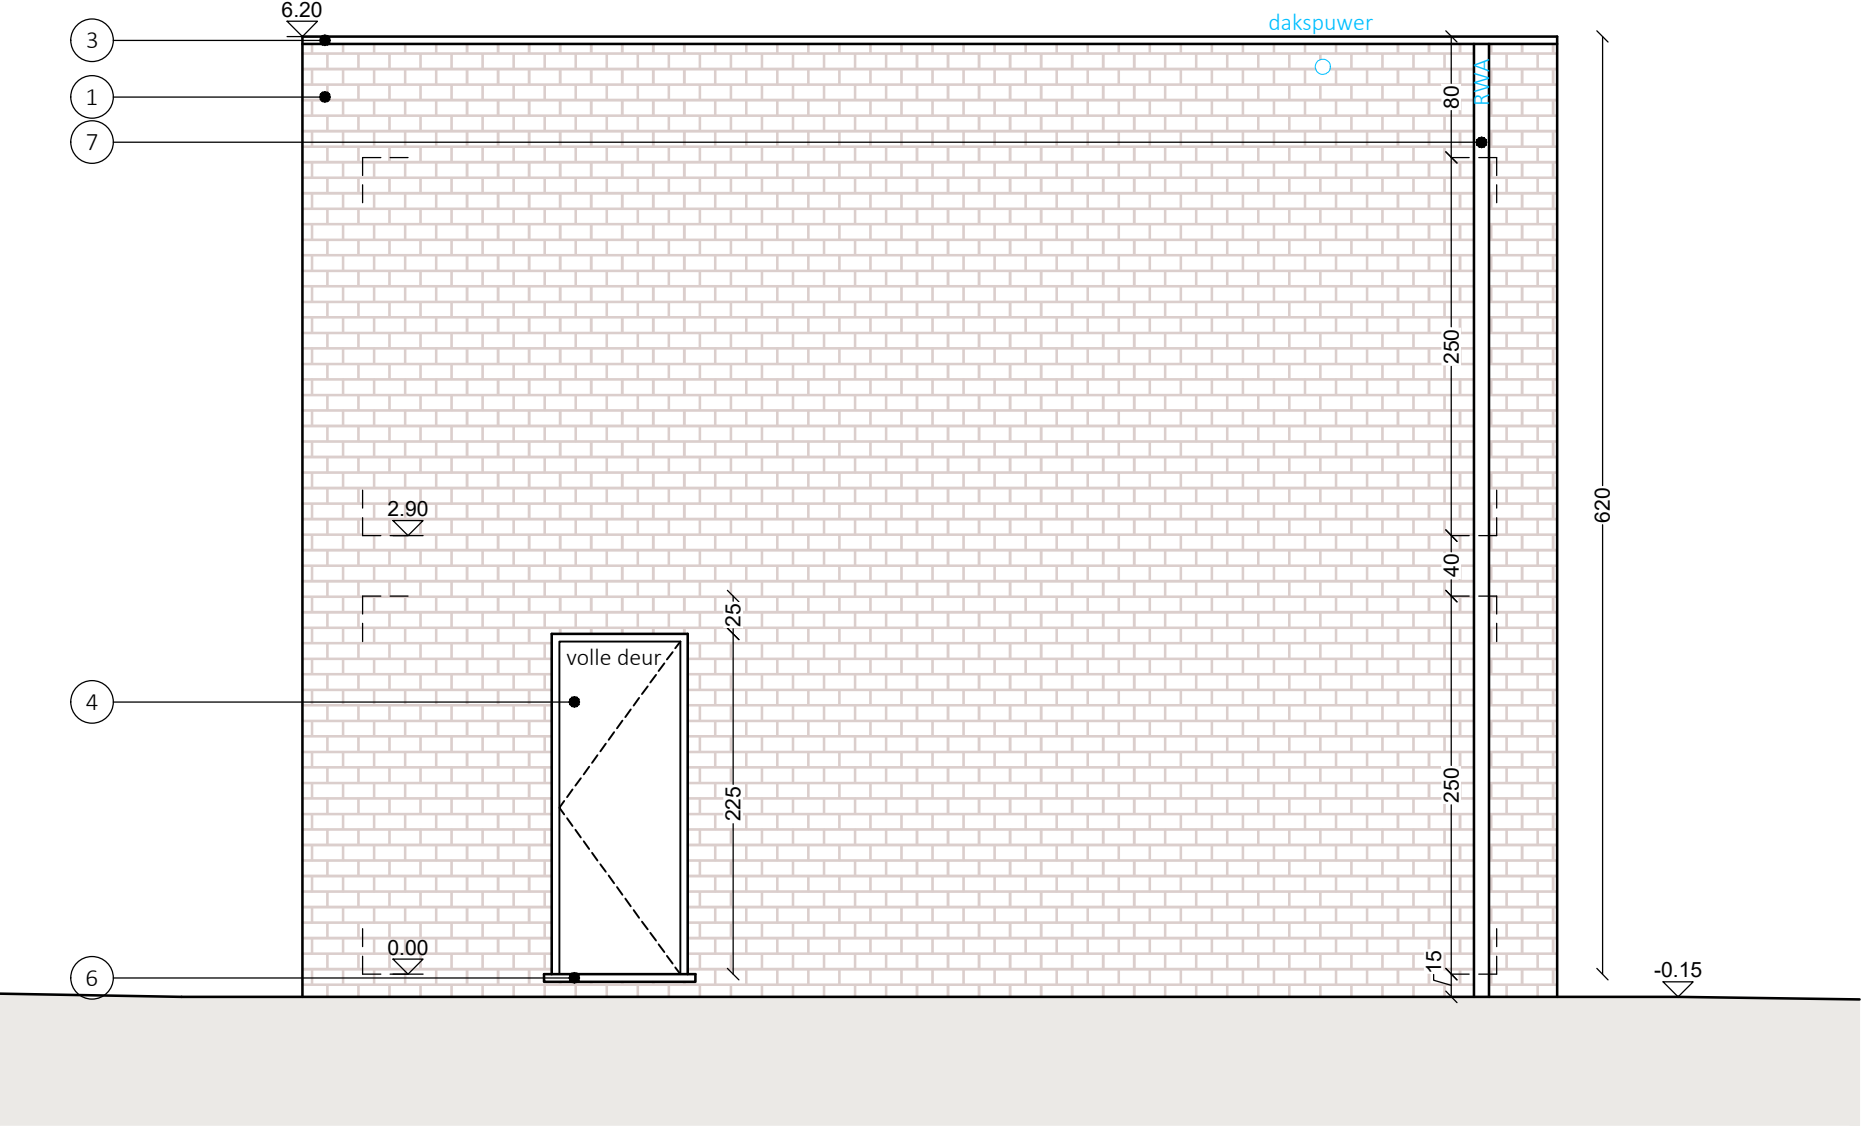

ZIJGEVEL RECHTS
NIEUWE TOESTAND