


ZIE BIJZONDERE
VOORWAARDE(N)

Ongunstig voor wat betreft het oprichten van een bijgebouw en het aanleggen van een oprit. Deze handelingen worden uit de vergunning gesloten.

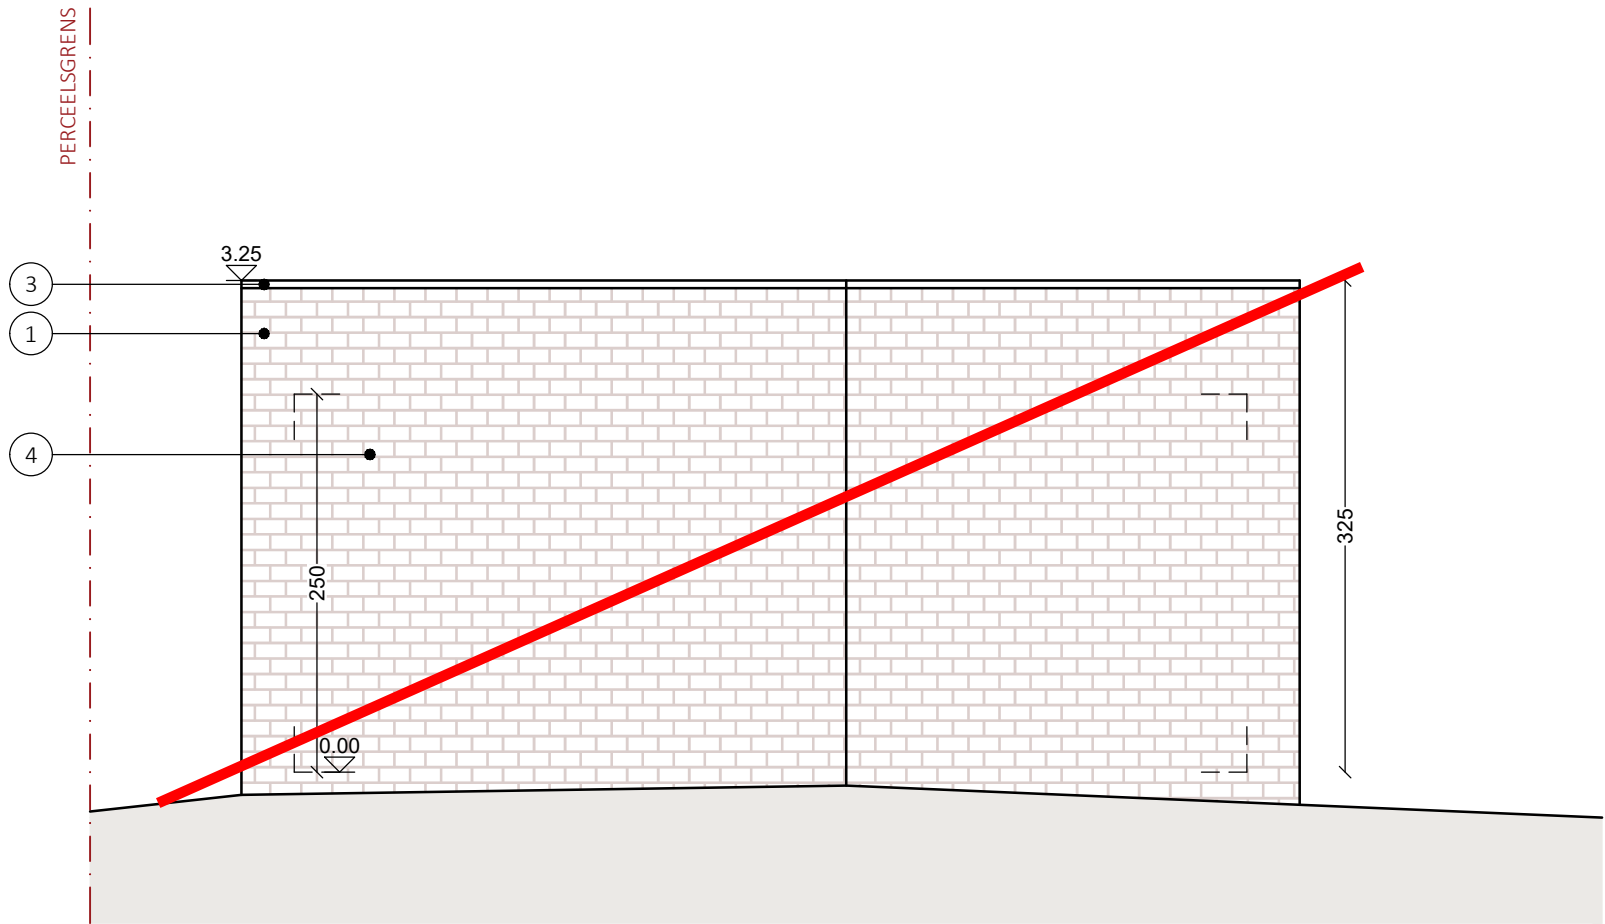

ACHTERGEVEL - bijgebouw
NIEUWE TOESTAND