


ZIE BIJZONDERE
VOORWAARDE(N)

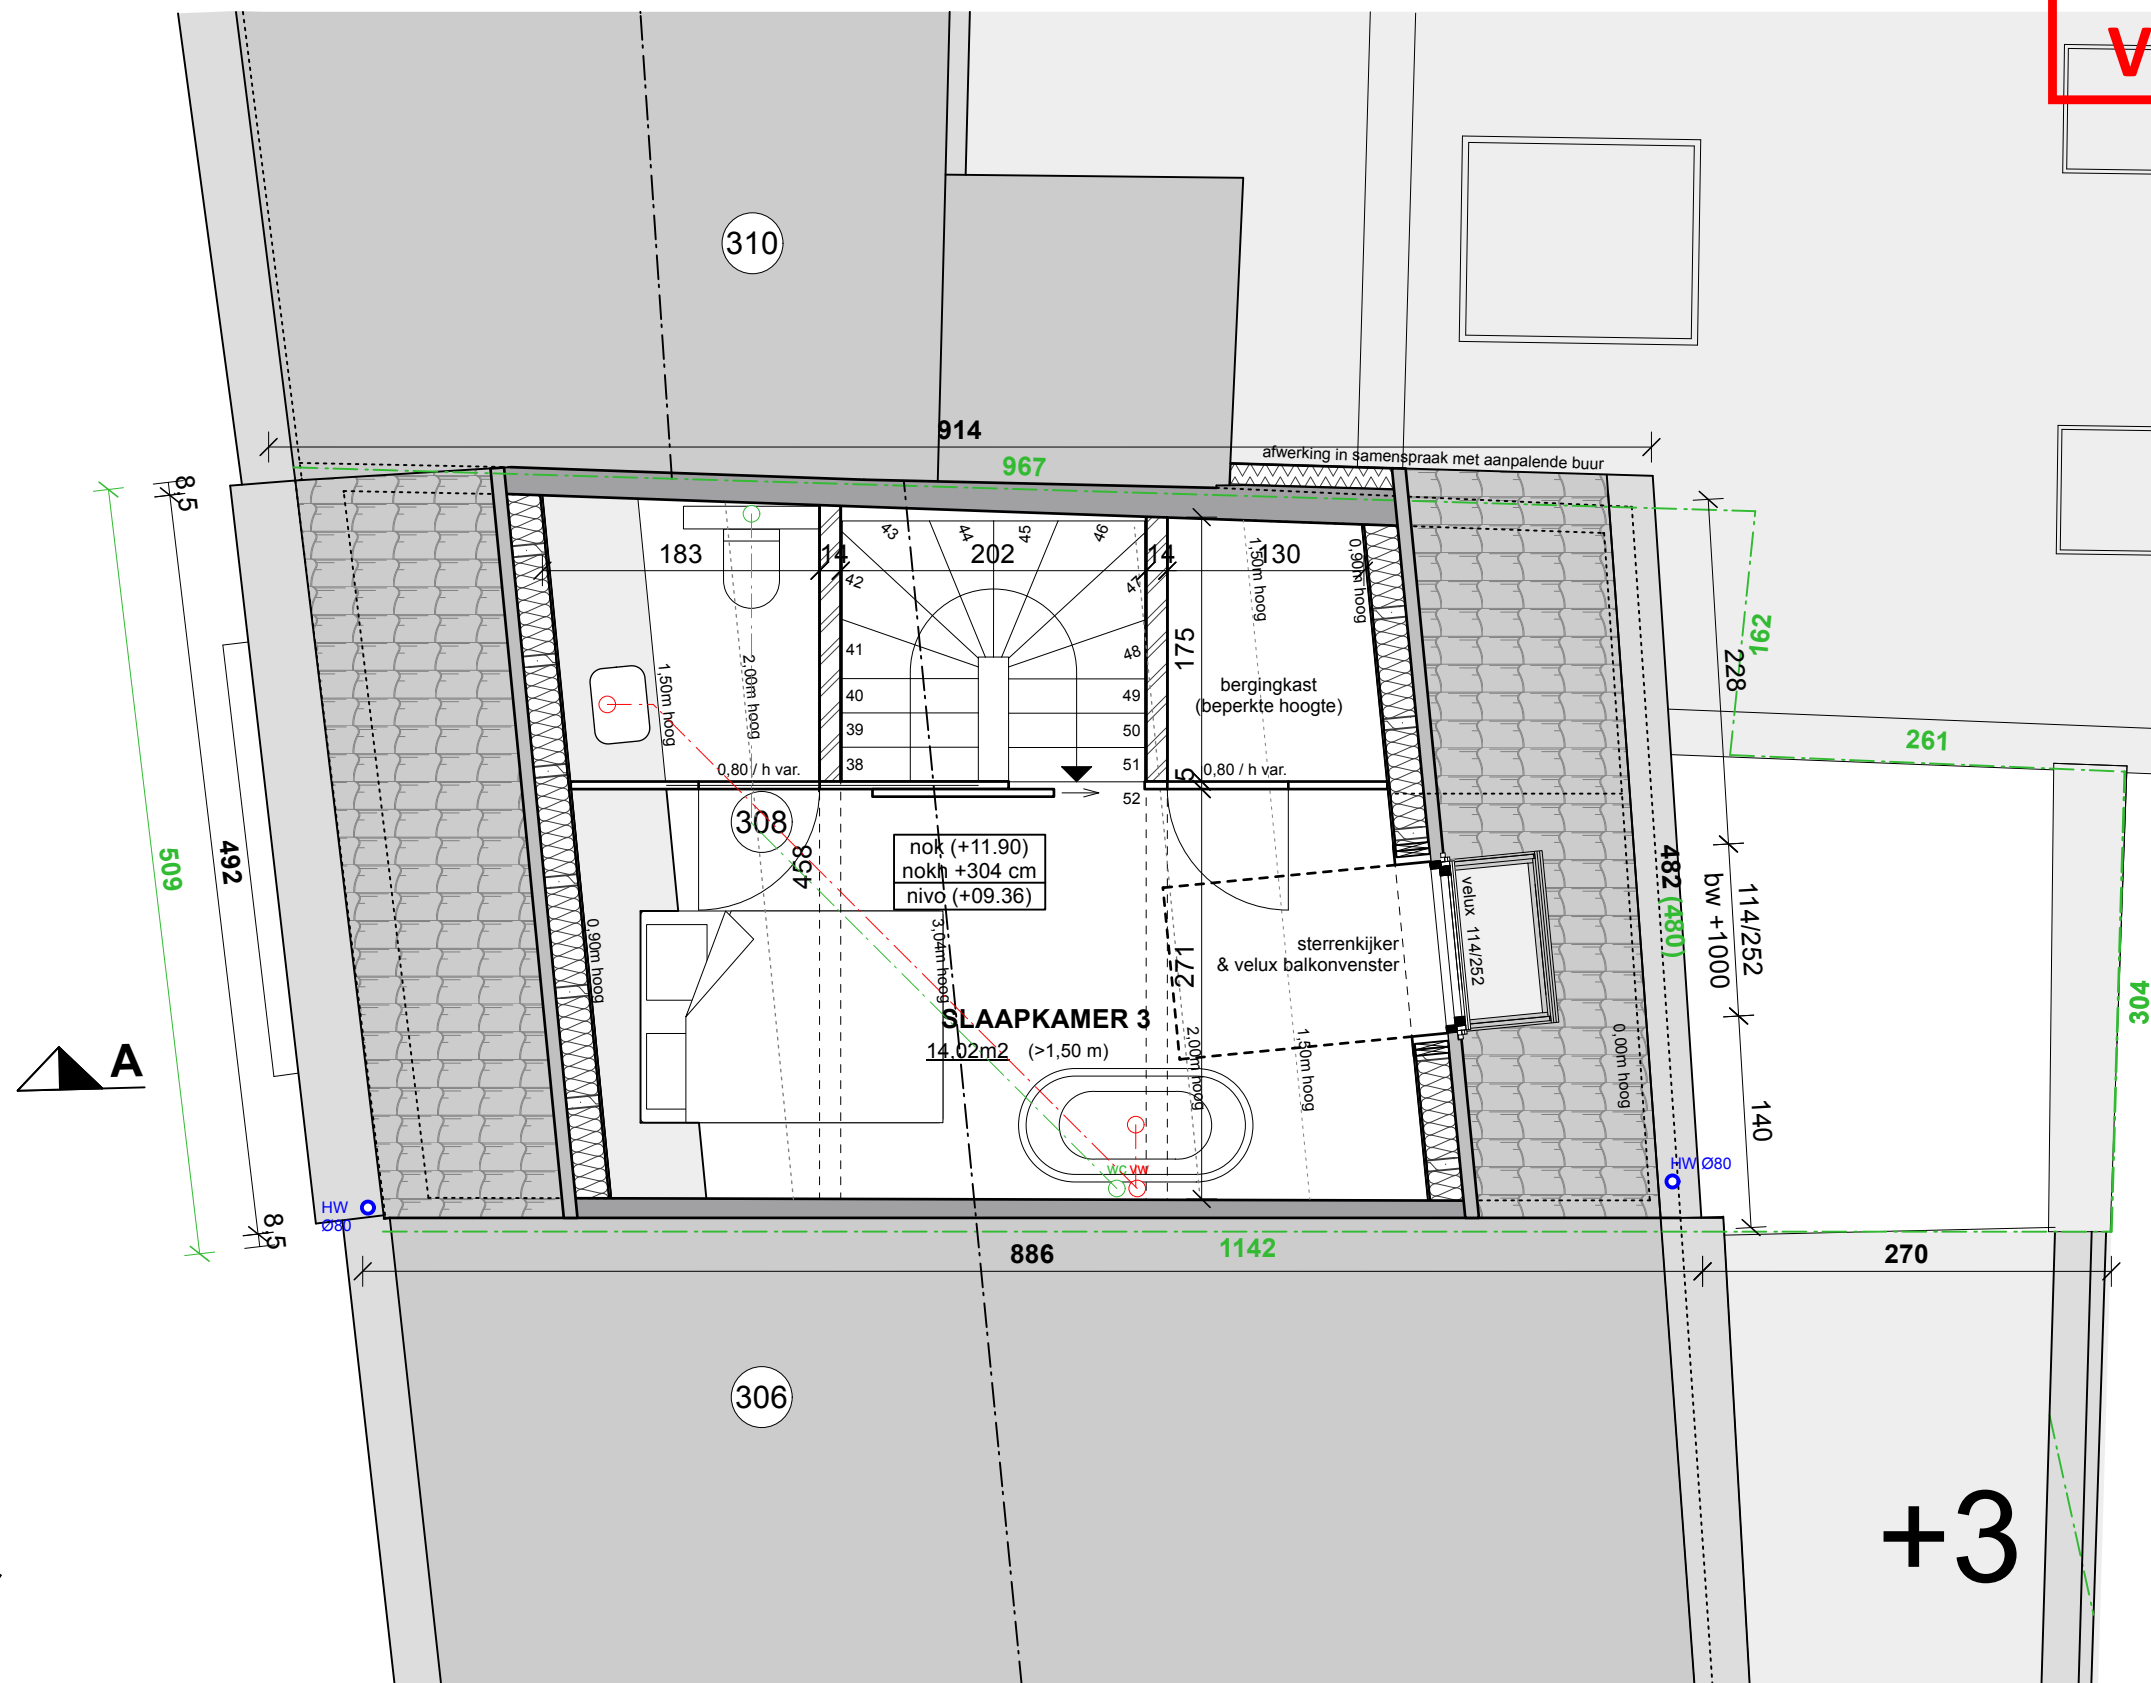

nuttige oppervlakte +3 : 18,18 m²
Dakoppervlakte: 45,66 m²

+3

equipa3 Eeklostraat 11A 101, 9971 KAPRIJKE - LEMBEKE tel. +32 9 357 32 12 info@equipa3.be	VERBOUWING EENGEZINSWONING	OMGEVINGSDOSSIER	3e verdieping NT	Dossier 1000/37	Datum woensdag 3 juni 2026
	LIGGING Einde Were 308, 9000 GENT	Thomas & Anycka GRUSLIN - SARIS Einde Were 308, 9000 GENT		Schaal 1:50	Bladnr. BA_WONING_P_N_5