


ZIE BIJZONDERE
VOORWAARDE(N)

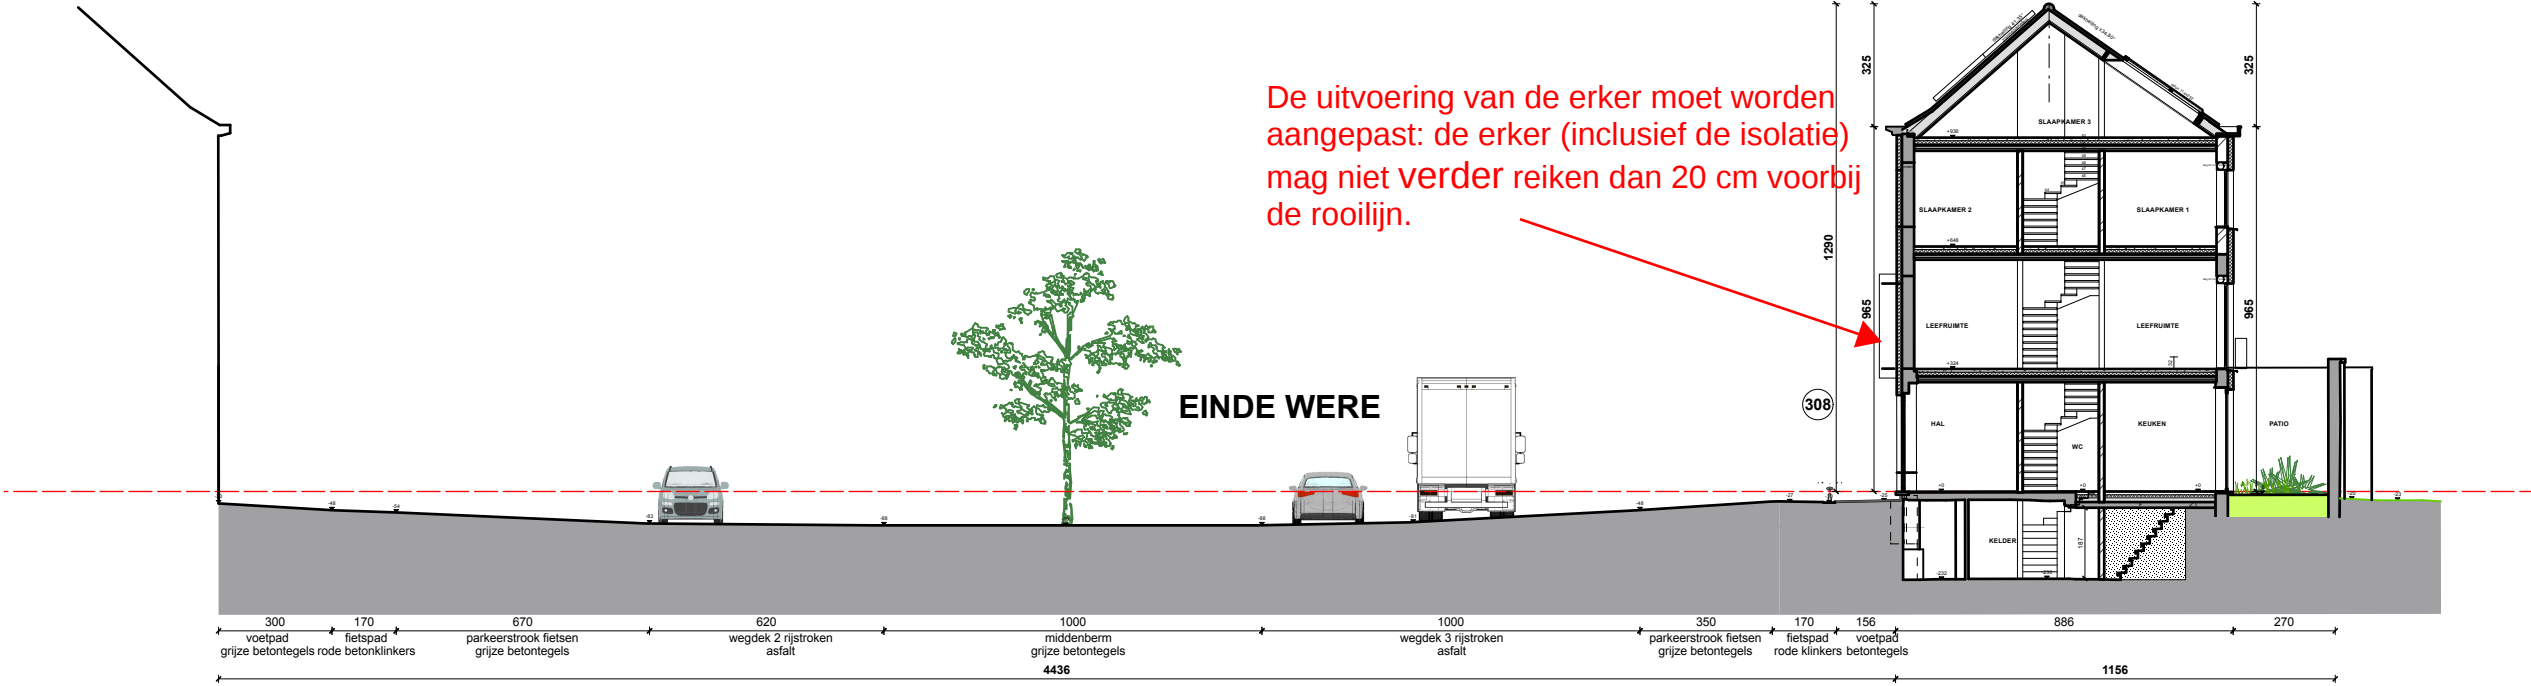

equipa3

Eeklostraat 11A 101, 9971 KAPRIJKE - LEMBEKE
tel. +32 9 357 32 12 info@equipa3.be


VERBOUWING EENGEZINSWONING

LIGGING
Einde Were 308, 9000 GENT

OMGEVINGSDOSSIER

Thomas & Anycka GRUSLIN - SARIS
Einde Were 308, 9000 GENT

terreinprofiel A NT

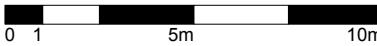

Dossier
1000/37

Schaal
1:200

Datum
woensdag 3 juni 2026

Bladnr.
BA_WONING_T_N_1