


ZIE BIJZONDERE
VOORWAARDE(N)

De uitvoering van de erker moet worden
aangepast: de erker (inclusief de isolatie)
mag niet verder reiken dan 20 cm voorbij
de rooilijn.

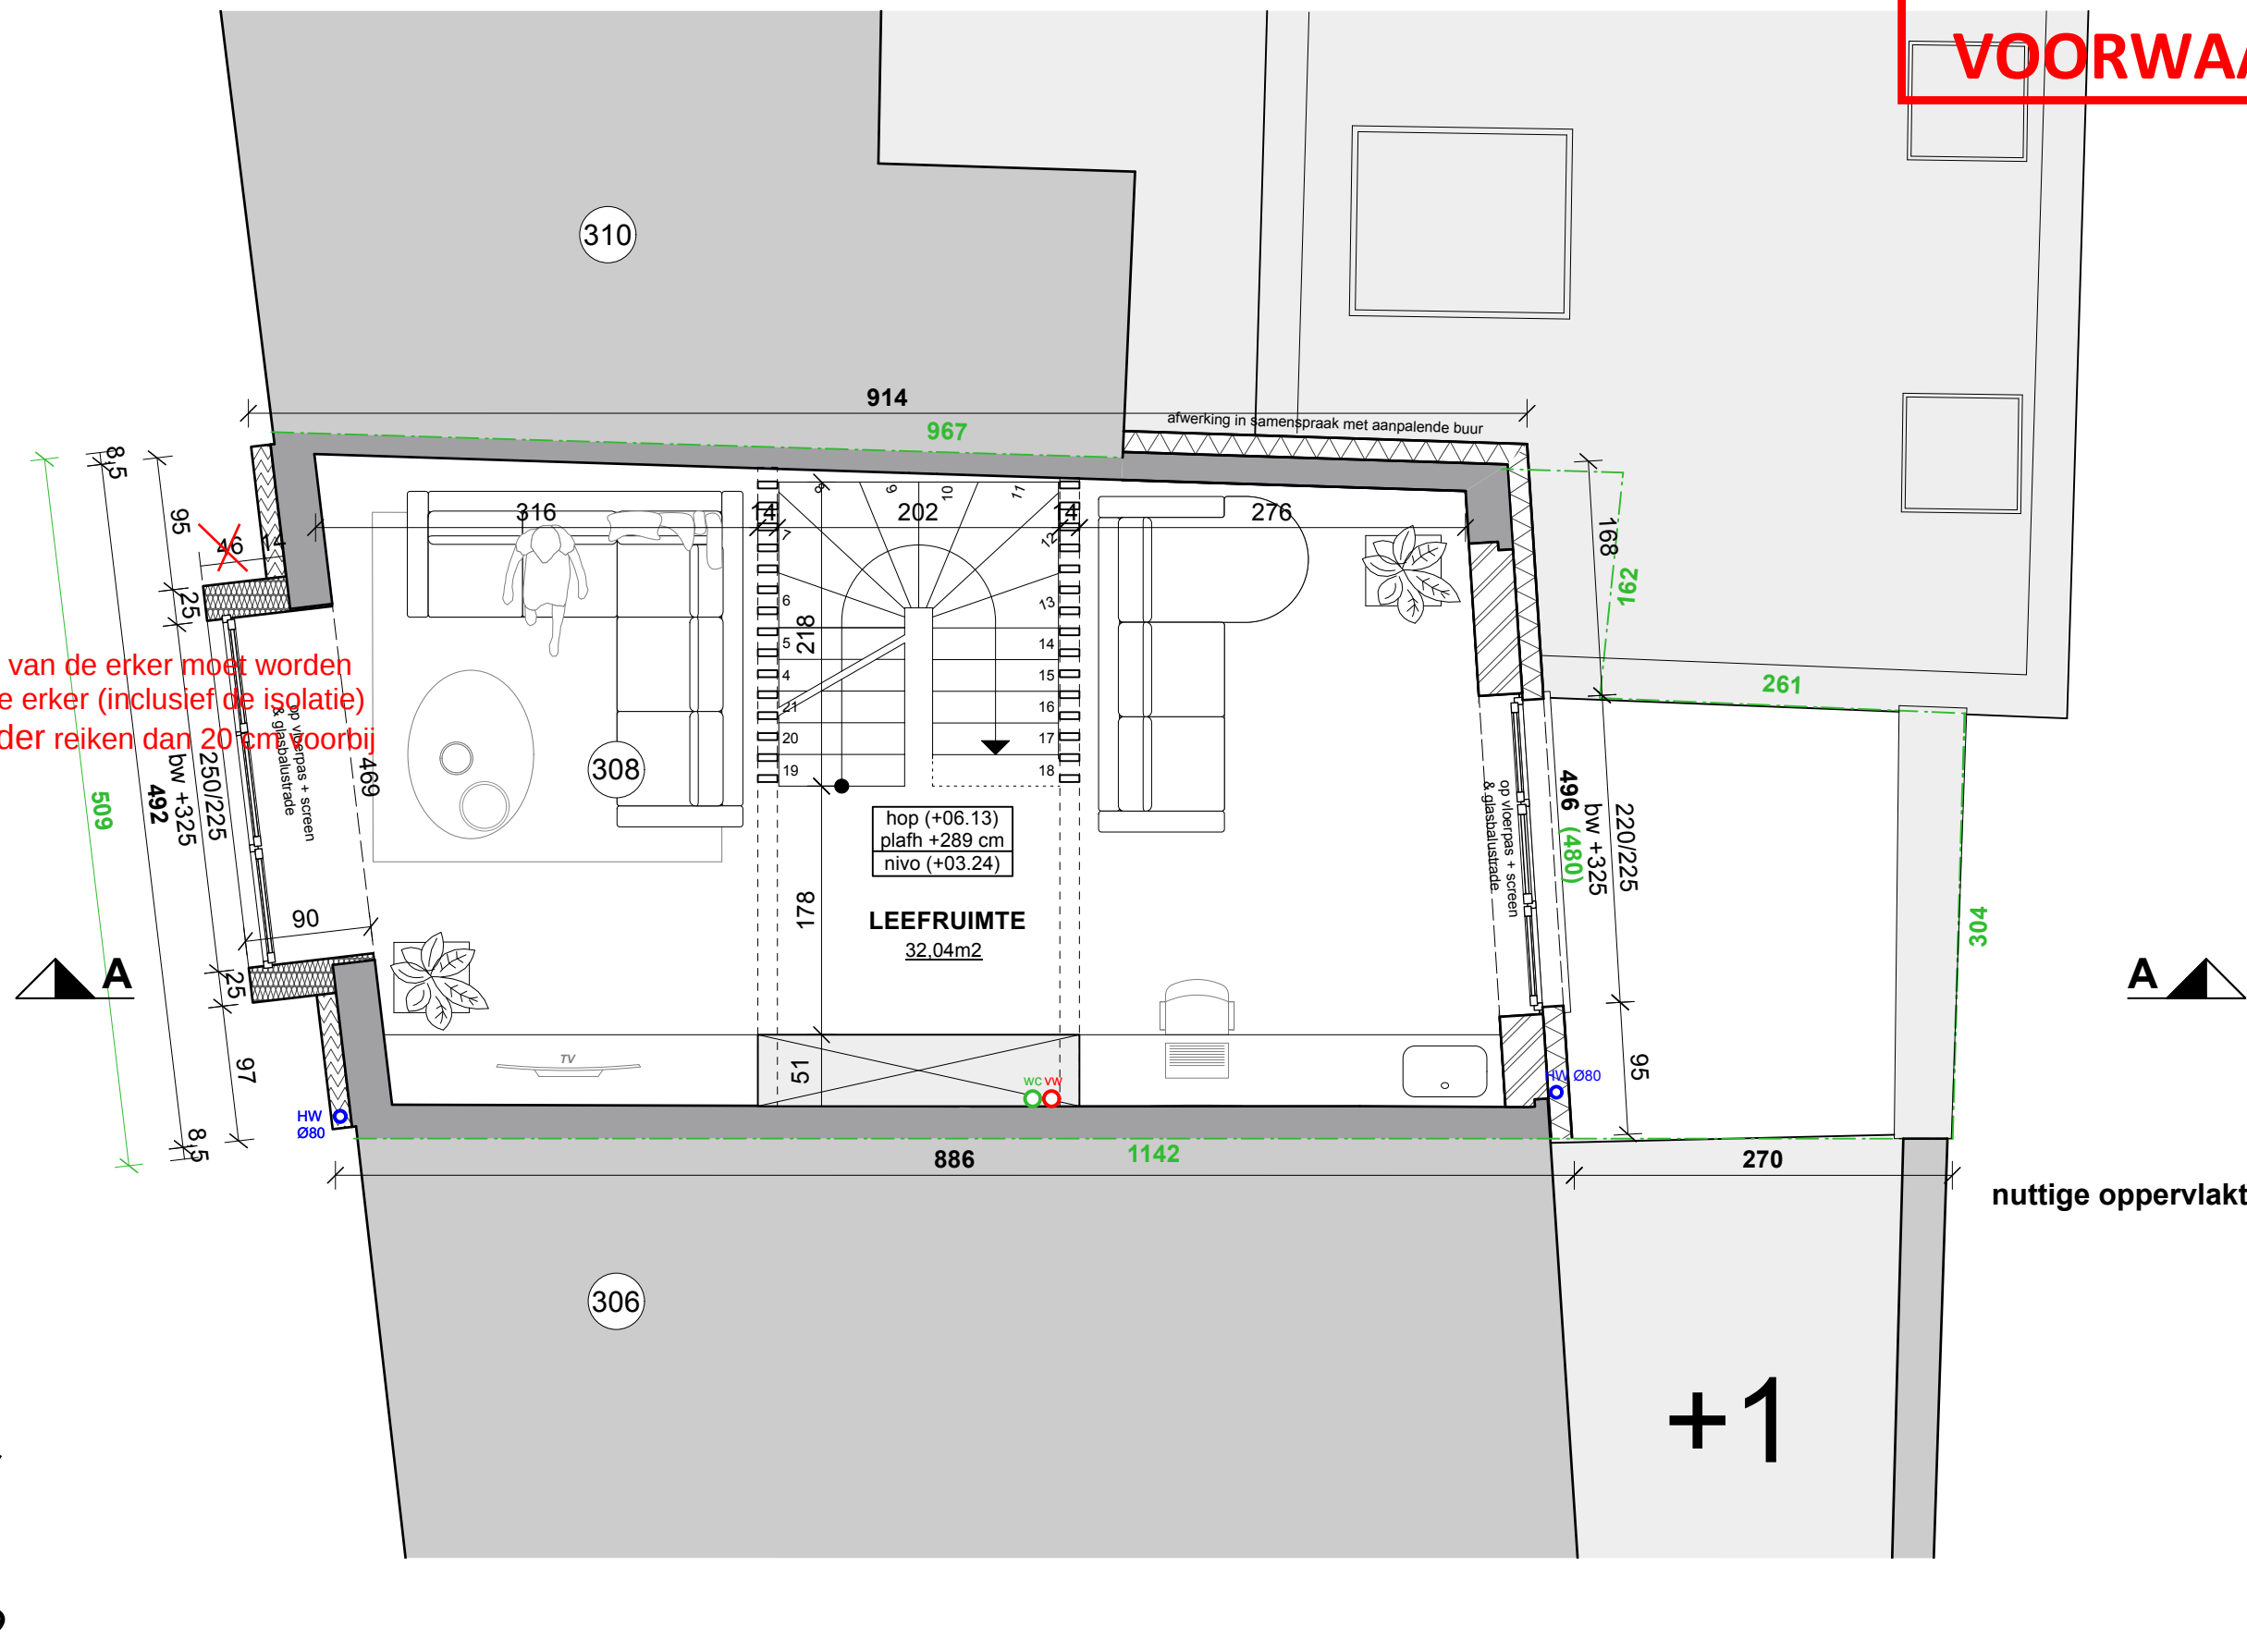

nuttige oppervlakte +1 : 38,38 m²

+1

equipa3

Eeklostraat 11A 101, 9971 KAPRIJKE - LEMBEKE
tel. +32 9 357 32 12 info@equipa3.be


VERBOUWING EENGEZINSWONING

LIGGING
Einde Were 308, 9000 GENT

OMGEVINGSDOSSIER

Thomas & Anycka GRUSLIN - SARIS
Einde Were 308, 9000 GENT

1e verdieping NT

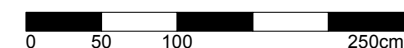

Dossier
1000/37

Schaal
1:50

Datum
woensdag 3 juni 2026

Bladnr.
BA_WONING_P_N_3